


ILIGENCIA de extendido para nacer constar que e
presente documento forma parte del expediente
aprobado por acuerdo plenario del día de la
fecha, con carácter de Texto Refundido

Pto. de la Cruz, 28 JUL 2005
EL SECRETARIO GENERAL

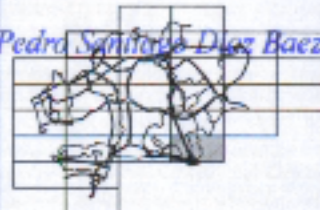

Edo. Pedro Santiago Díaz Baeza



1	2	3
4	5	6

4492S-1



Aprobado definitivamente por la
Comisión de Ordenación del
Territorio y Medio Ambiente de
Canarias mediante acuerdo de
fecha: 2 ABR. 2005



Jefe de Sección del Servicio de
Apoyo a la C.O.T.M.A.C. Occidental

Carmen Neri Cordobés Sánchez

PLAN GENERAL DE ORDENACION DE PUERTO DE LA CRUZ

ADAPTACION BASICA AL D.L.1/2000
DEL PLAN GENERAL DE ORDENACION
DE PUERTO DE LA CRUZ

DOCUMENTO REFUNDIDO
SITUACION

PUERTO DE LA CRUZ

PROPIETARIO

EXCMO. AYUNTAMIENTO
DE PUERTO DE LA CRUZ
CONSEJERIA DE POLÍTICA
TERRITORIAL Y MEDIO
AMBIENTE DE CANARIAS
GESPLAN, S.A.

ARCHIVO: EB1-12-01

ORDENACION
USOS
PORMENORIZADOS
DEL SUELO
4492S-1


NUMERO: EB1-08-08

6.105

ESCALA: 1:1000

FECHA: DICIEMBRE 2004

ESTUDIO JALVO S.L.

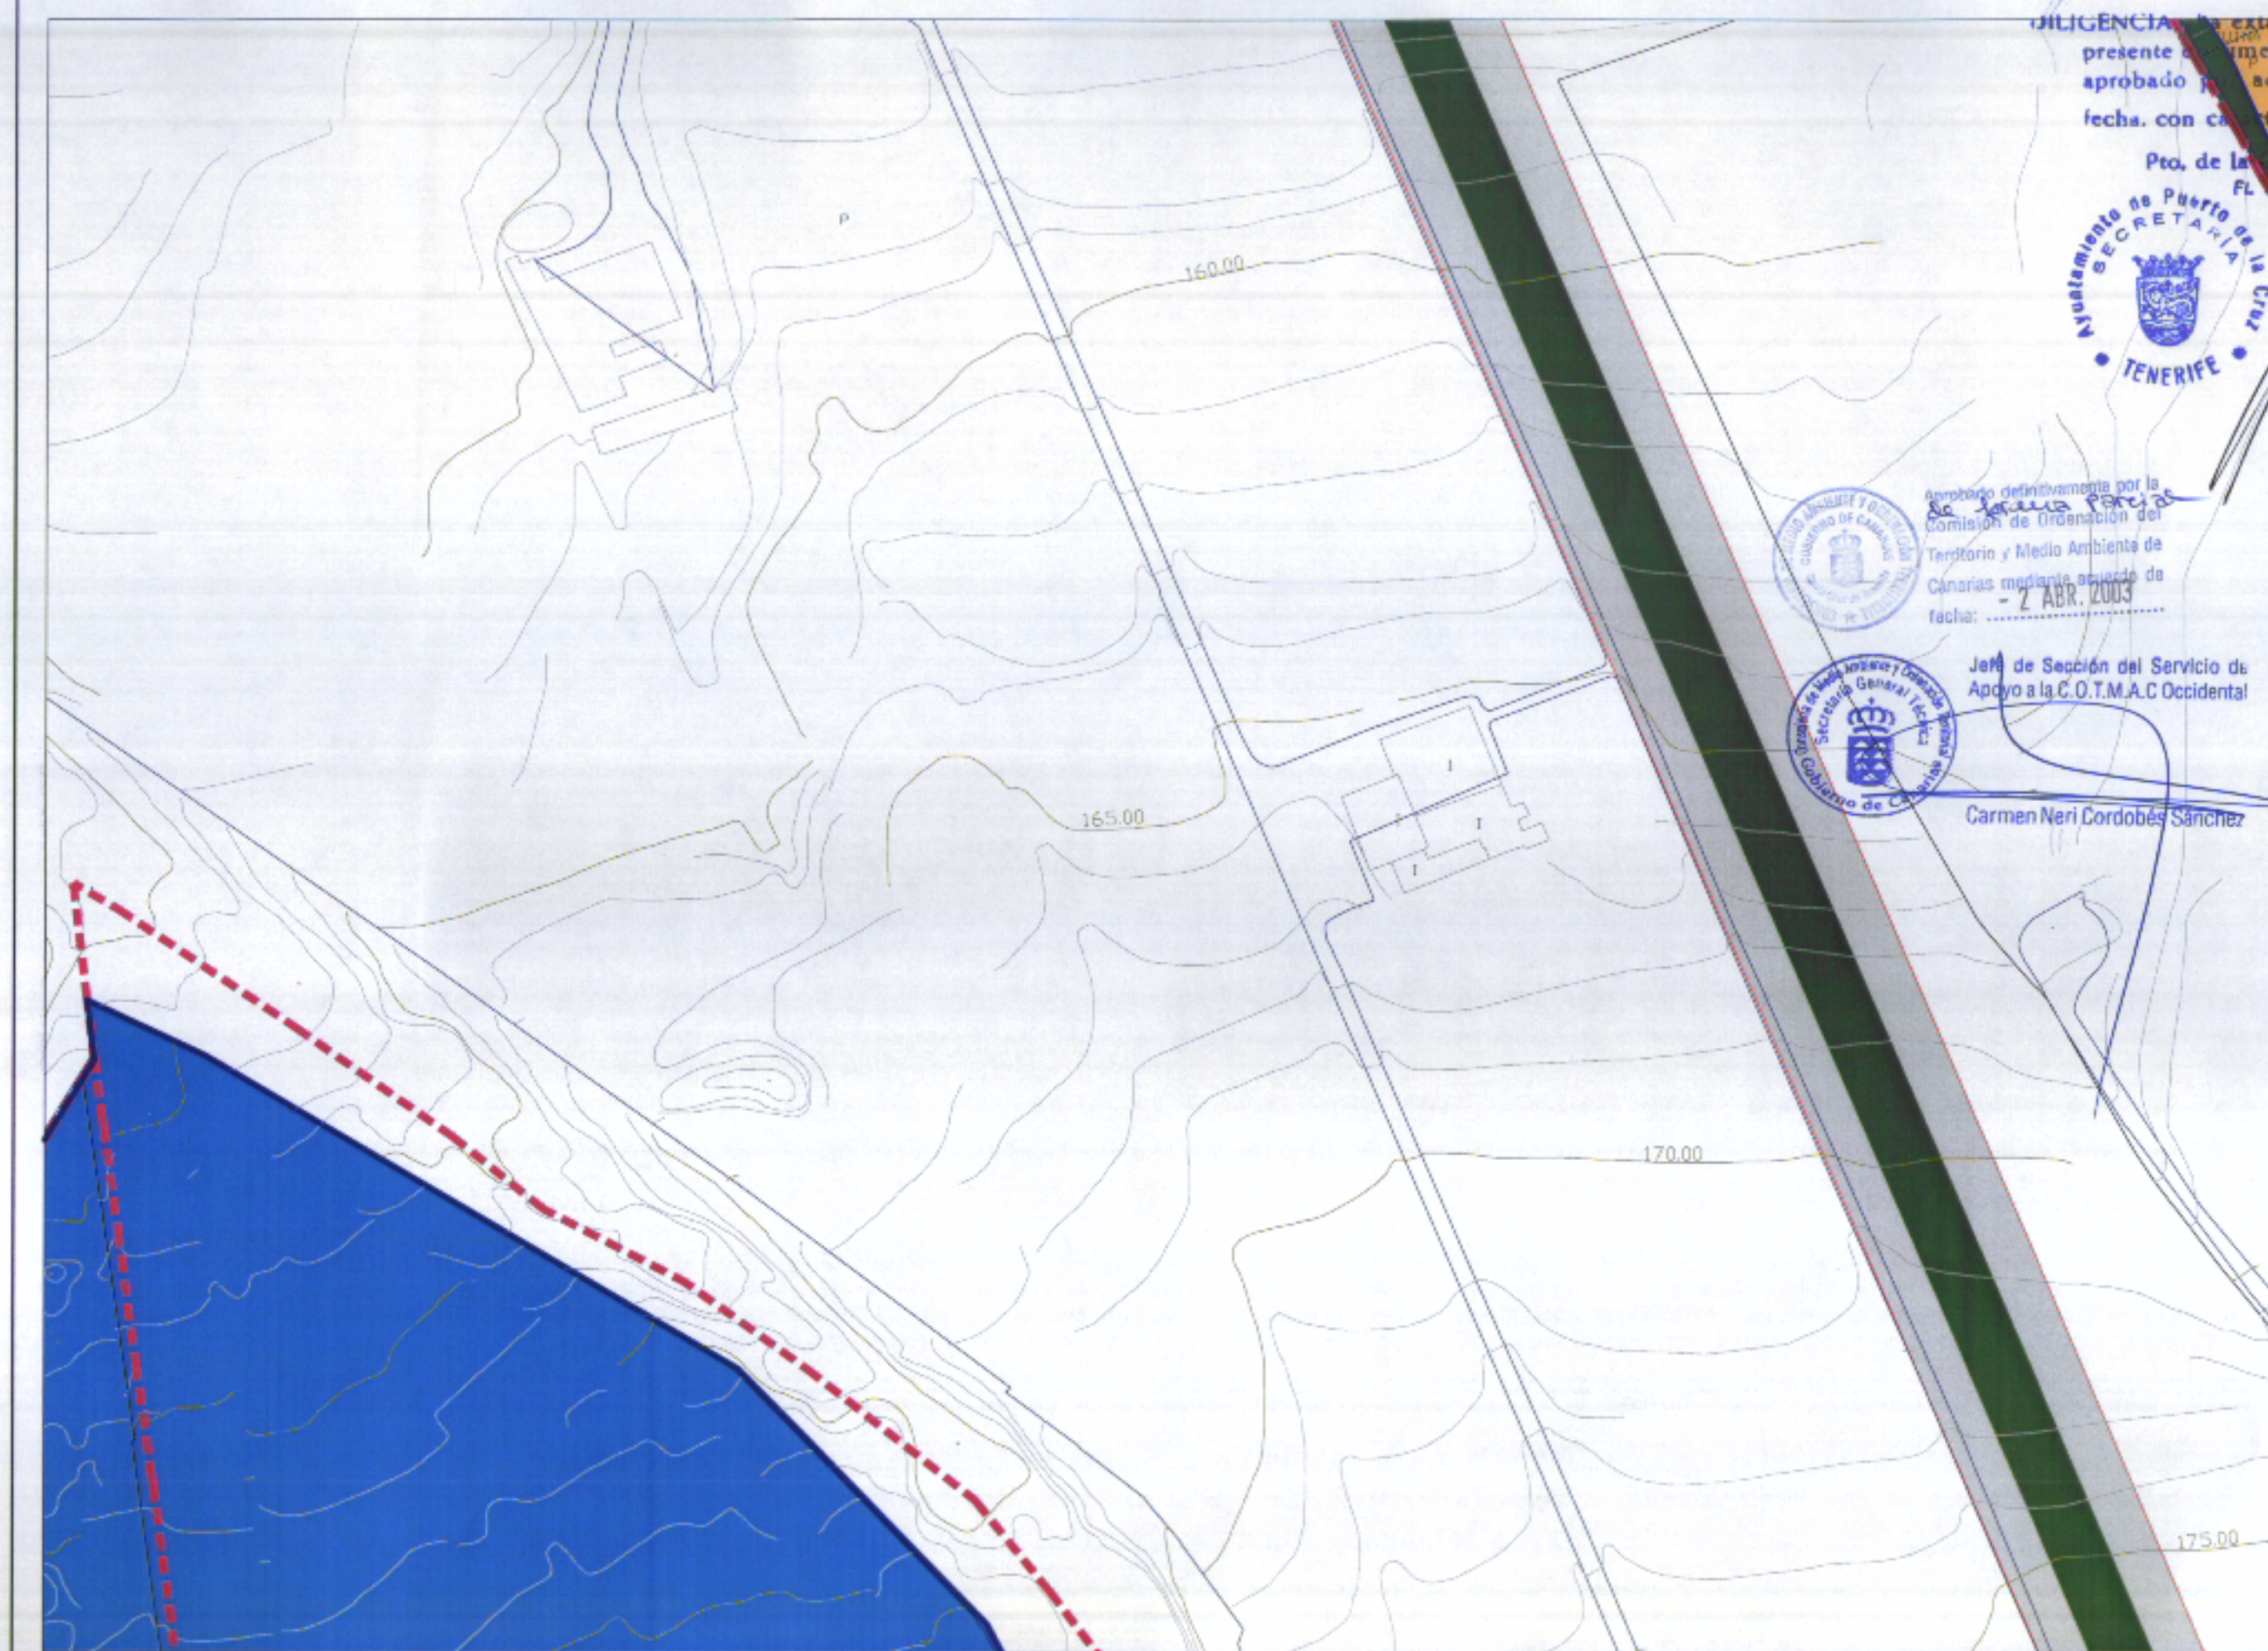

ZONA DE ORDENANZA		SISTEMAS GENERALES		SISTEMAS LOCALES		CATALOGO	
II	NUMERO DE PLANTAS	ZONA 1-CONSERVACION AMBIENTAL	ESPACIOS LIBRES Y ZONAS VERDES	DOTACIONAL PUBLICO (Pu)	EQUIPAMIENTOS ESTRUCTURANTES PRIVADOS (Pr)	PA1	PATRIMONIO ARQUITECTONICO
6	TIPO DE ORDENANZA						
18.01	NUMERO DE MANZANA	ZONA 2-PROTECCION DEL PATRIMONIO	PU	DO	DE	J12	JARDINES DE INTERES
	RED VIARIA	ZONA 3-EDIFICACION CERRADA				NP4	
AP	APARCAMIENTO	ZONA 4-EDIFICACION ABIERTA	PR	CU	CO	C-2	NIVEL DE CATALOGO
		ZONA 5-EDIFICACION INDUSTRIAL					
		ZONA 6-EDIFICACION DOTACIONAL		SO	SOCIAL		
				INF	INFRAESTRUCTURAL		