

ALFACENCIA - La extensión para hacer constar que el presente documento forma parte del expediente aprobado por acuerdo plenario del día de la fecha con carácter de Texto refundido en la Cruz, a las 20 JUL 2005
 EL SECRETARIO GENERAL



Ab.: Pedro Santiago Díaz Baeza



1	2	3
4	5	6

4492S-4

--- Línea de retranqueo de la edificación.

Aprobado definitivamente por la Comisión de Ordenación de Territorio y Medio Ambiente de Canarias mediante acuerdo de fecha: ... 2. ABR. 2003

Jefe de Sección del Servicio de Apoyo a la C.O.T.M.A.C. Occidental

Carmen Neri Cordobes Sanchez



PLAN GENERAL DE ORDENACION DE PUERTO DE LA CRUZ
 ADAPTACION BASICA AL D.L.1/2000 DEL PLAN GENERAL DE ORDENACION DE PUERTO DE LA CRUZ

DOCUMENTO REFUNDIDO

SITUACION

PUERTO DE LA CRUZ
 PROPIETARIO
 EXCMO. AYUNTAMIENTO DE PUERTO DE LA CRUZ
 CONSEJERIA DE POLÍTICA TERRITORIAL Y MEDIO AMBIENTE DE CANARIAS
 DESPLAN, S.A.

ARCHIVO EB1-12-01


ORDENACION USOS PORMENORIZADOS DEL SUELO
 4492S-4

NUMERO EB1-08-08

6.108

ESCALA: 1:1000
 FECHA: DICIEMBRE 2004

ESTUDIO JALVO S.L.

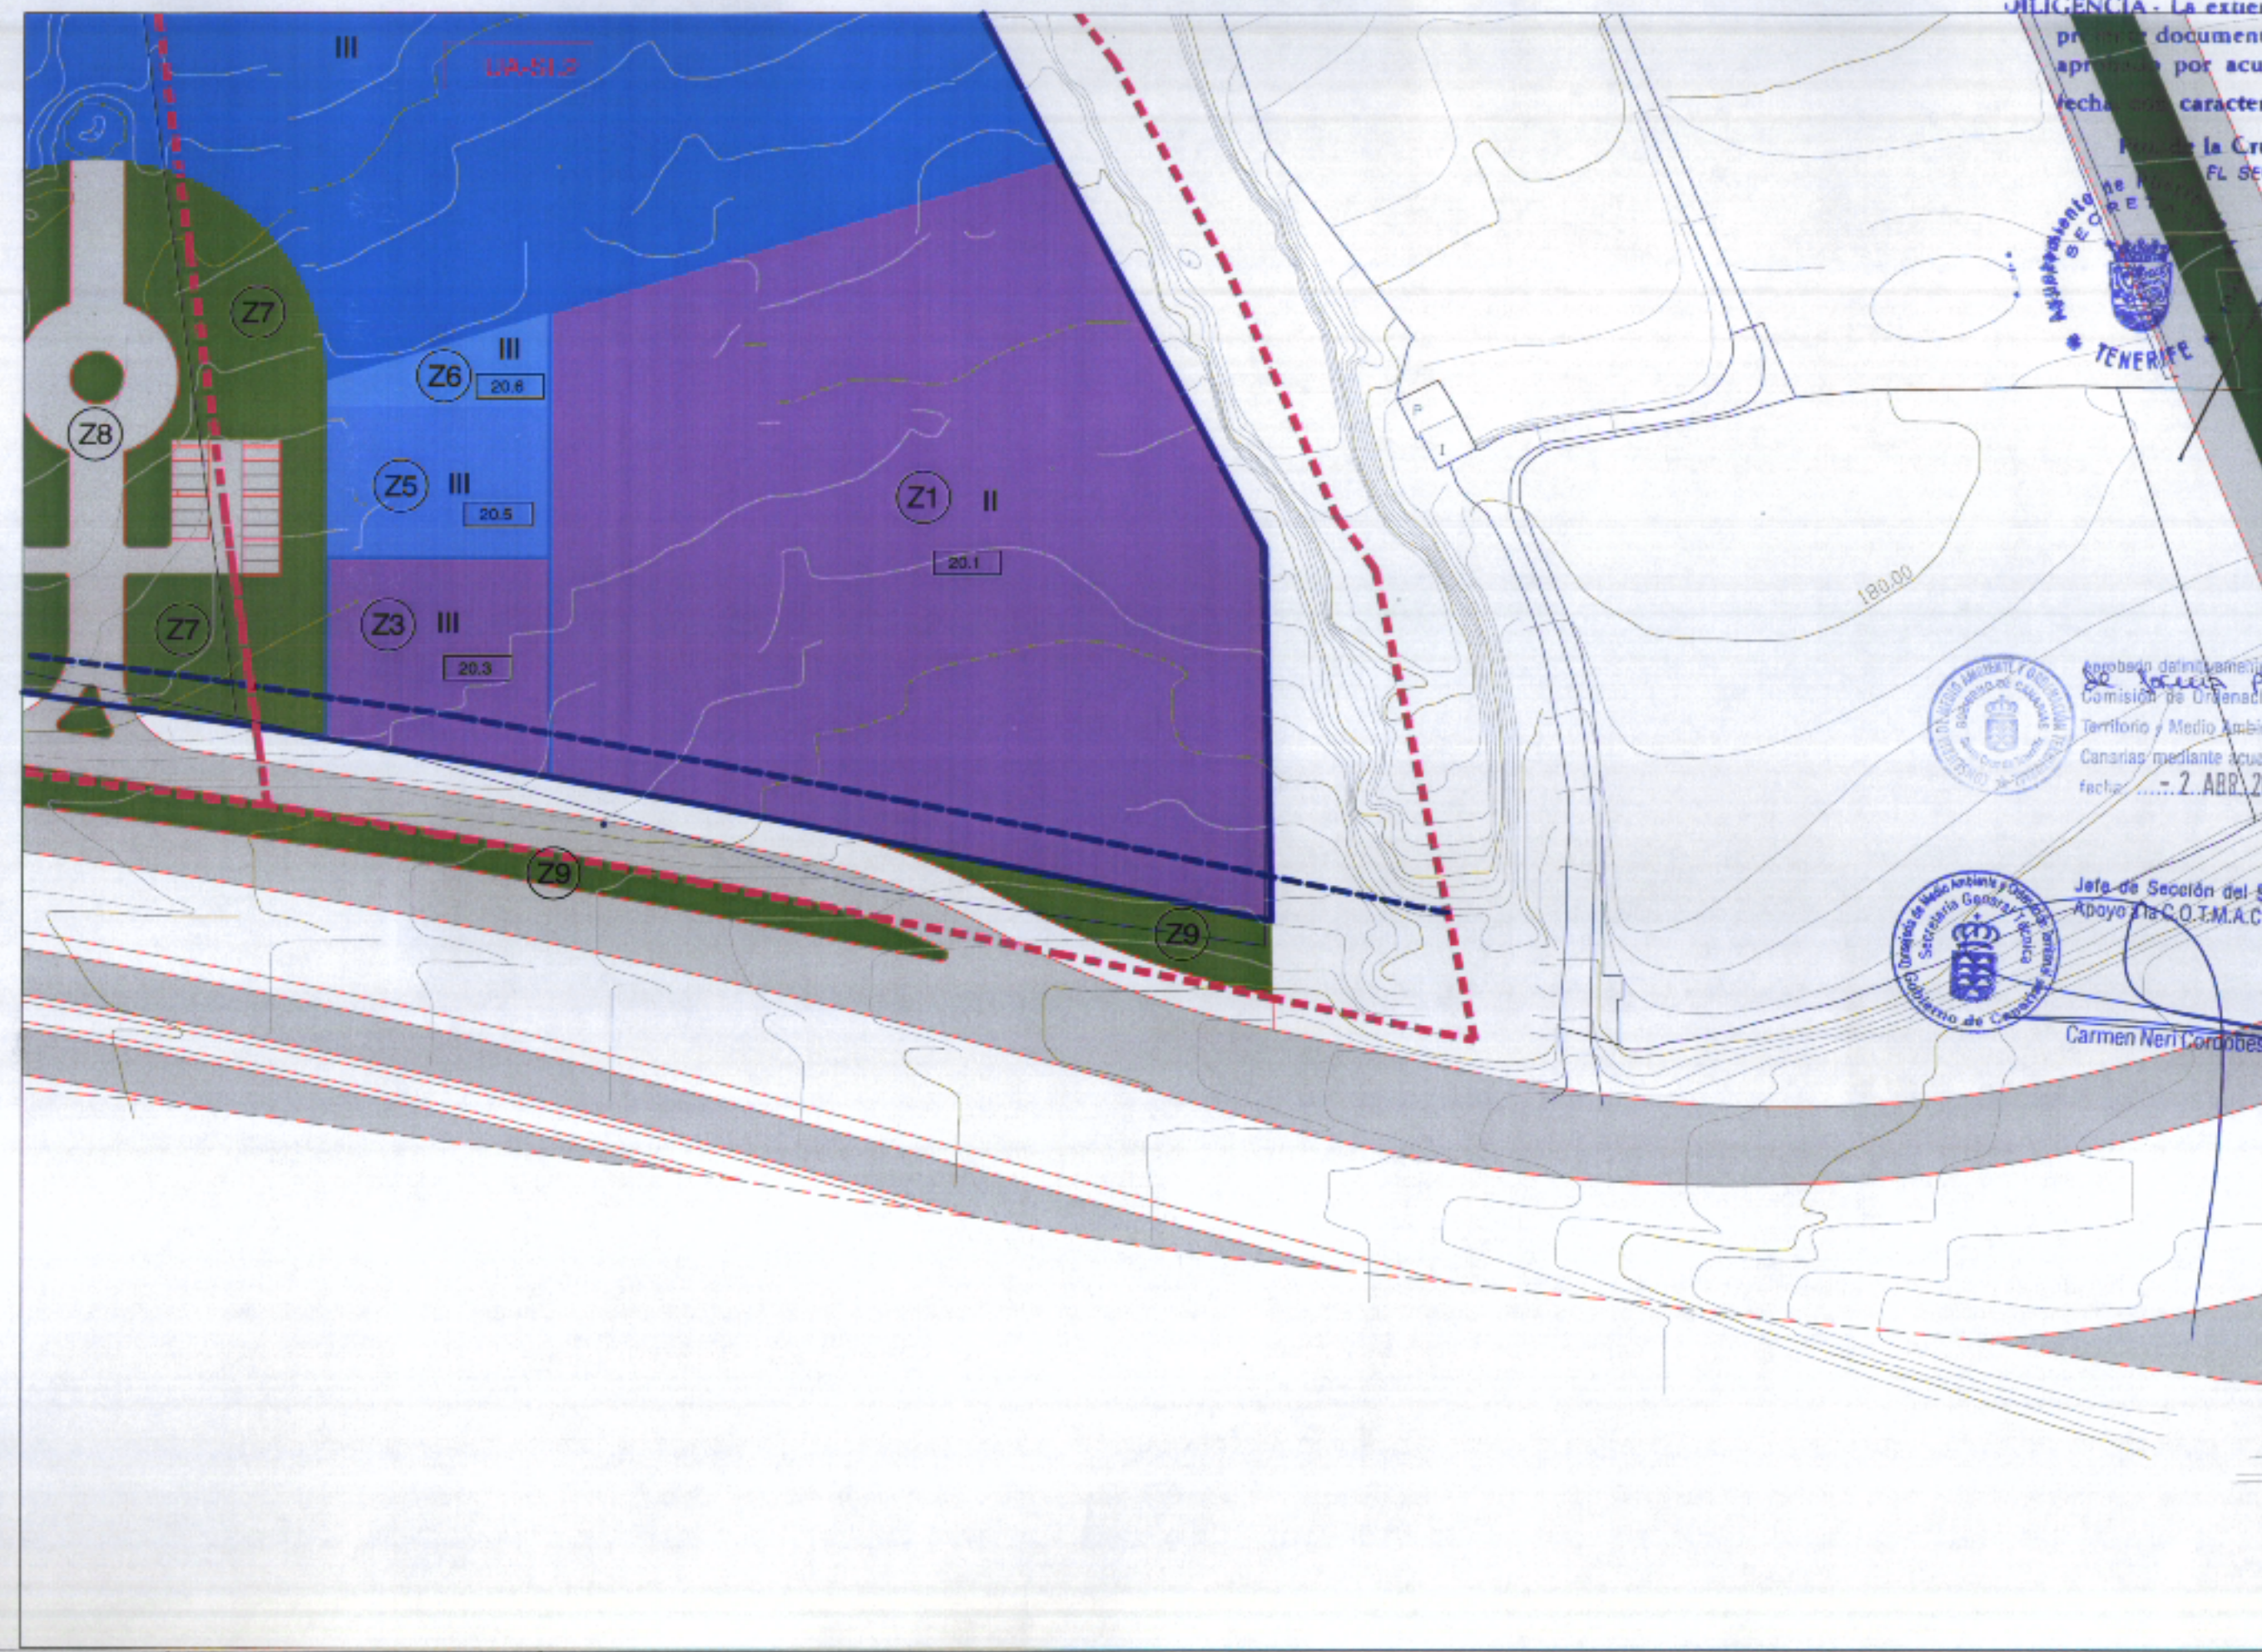

II 6 15.01 AP	ZONA DE ORDENANZA	SISTEMAS GENERALES		SISTEMAS LOCALES		CATALOGO
		ESPACIOS LIBRES Y ZONAS VERDES	DOTACIONAL PUBLICO (Pu)	EQUIPAMIENTOS ESTRUCTURANTES PRIVADOS (Pr)	ESPACIOS LIBRES Y ZONAS VERDES	
	ZONA 1—CONSERVACION AMBIENTAL	PU PARKES URBANOS	DO	DO	P.J (PUBLICO)	PA1
	ZONA 2—PROTECCION DEL PATRIMONIO		DE	DE		PA2
	ZONA 3—EDIFICACION CERRADA	PR PARKES RECREATIVOS	AD	AD	P.F (PRIVADO)	J12
	ZONA 4—EDIFICACION ABIERTA		CU	CU		NP4
	ZONA 5—EDIFICACION INDUSTRIAL		CO	CO		C-2
	ZONA 6—EDIFICACION DOTACIONAL		SO	SO		
			INF	INF		