

Pto. de la Cruz, 28 JUL 1965
EL SECRETARIO GENERAL



1	2	3
4	5	6

4471S-2

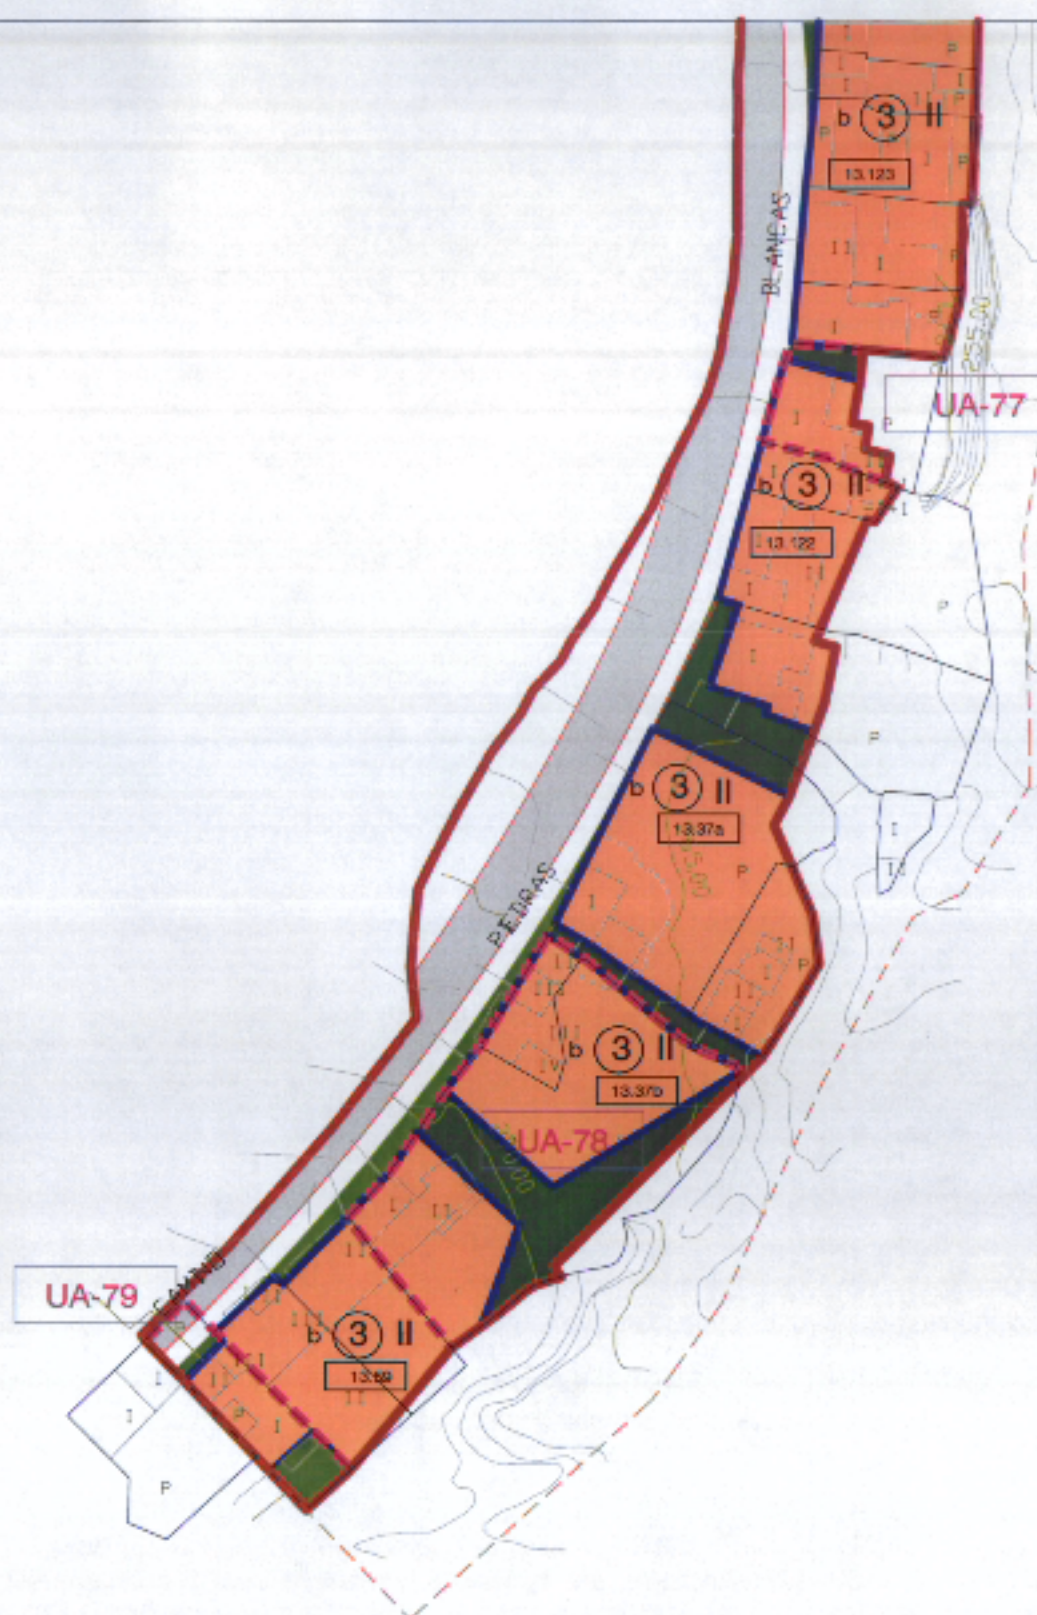


Aprobado definitivamente por la
Comisión de Ordenación del
Territorio y Medio Ambiente de
Canarias mediante acuerdo de
fecha: - 2 ABR. 2003



Jefe de Sección del Servicio de
Apoyo a la C.O.T.M.A.C Occidental

Carmen Neri Cordobés Sánchez

[illegible]

PLAN GENERAL DE
ORDENACION DE
PUERTO DE LA CRUZ

ADAPTACION BASICA AL D.L.1/2000
DEL PLAN GENERAL DE ORDENACION
DE PUERTO DE LA CRUZ

DOCUMENTO REFUNDIDO
SITUACION

PUERTO DE LA CRUZ

2

PROPIETARIO
 EDIC. 10/1987

EXHIB. A FORTALECIMIENTO
DE PUERTO DE LA CRUZ

CONSEJERIA DE POLÍTICA TERRITORIAL Y MEDIO

AMBIENTE DE CANARIAS

GESPLAN, S.A.



ARCHIVO E81-12-0

ORDENACION

USOS
BOMENORITADO

FORMENORIZADO DEL SUELO

44715-2

44713-2

NUMERO 581-08-0



C 111

6-116

Chronic

ESCALA: 1:1000

ECONOMICS 2

FLORIAN GEMMERS