


COLEGIO DE ARQUITECTOS DE CANARIAS  
DE MARCAJON DE TENERIFE-GOMERA-HIERRO  
071475 18. ABR 07  
**VISADO**

DILIGENCIA. La extiendo para hacer constar que el presente documento forma parte del expediente aprobado por acuerdo plenario del día de la fecha con carácter **DEFINITIVO**  
**23 DIC. 2008**  
Pto. de la Cruz.  
FL SECRETARIO GENERAL ACCTAL.



DILIGENCIA. La extiendo para hacer constar que el presente documento forma parte del expediente aprobado por acuerdo plenario del día de la fecha con carácter **INICIAL**  
**27 ABR. 2008**  
Pto. de la Cruz.  
FL SECRETARIO GENERAL

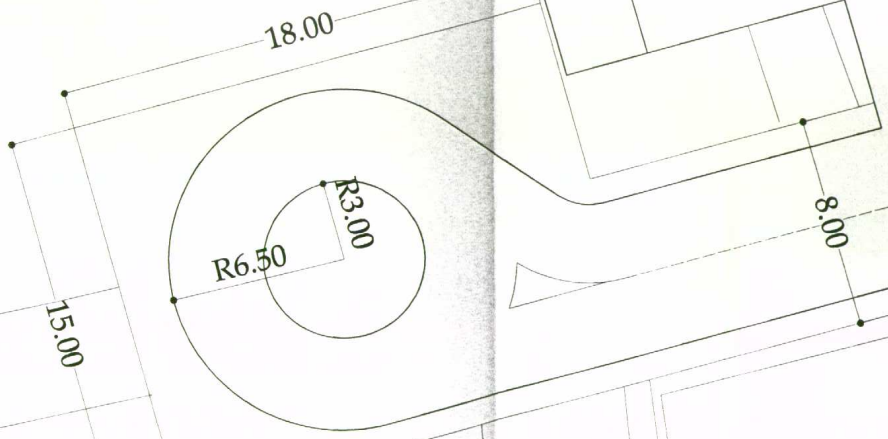

<b>ESTUDIO DE ARQUITECTURA Y URBANISMO ASOCIADOS</b>	
PROYECTO <b>MODIFICACION PUNTUAL DE PLAN GENERAL</b>	
SITUACION CARRETERA DE LAS ARENAS-LA ASOMADA-PUERTO DE LA CRUZ	ESCALA 1:500
PLANO <b>PROPUESTA DE MODIFICACION</b>	COTAS E
CONFORME LA PROPIEDAD	FECHA C
ARQUITECTO Dña Elisa MACHADO	ANULA
SECRETARIO D. CASANAS	