
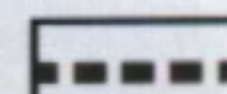


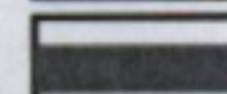


-  S.G. PEATONAL
-  S.G. VIARIO
-  S.G. DE ESPACIOS LIBRES Y ZONAS VERDES
-  SISTEMA GENERAL DE EQUIPAMIENTOS
-  -LIMITE DE SERVIDUMBRE DE PROTECCION DE LA LEY DE COSTAS


COLEGIO DE ARQUITECTOS DE CANARIAS
 DEMARCAACION DE TENERIFE-GOMERA-HERRO
 055001 30.ABR.03
VISADO

REVISION PARCIAL
 P.G.O.U.
 PUERTO DE LA CRUZ
 SITUACION
 SECTOR 1.AREA EL BURGADO
 PUERTO DE LA CRUZ
 TENERIFE

ORDENACION DE ARCHIVO E51-05-01
 PROPIETARIO
 EXCELENTISIMO AYUNTAMIENTO
 DE PUERTO DE LA CRUZ
 Pto. de la Cruz, 8 MAYO 2003
 EL SECRETARIO GENERAL

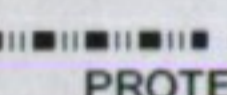AYUNTAMIENTO DE PUERTO DE LA CRUZ
 TENERIFE
 ORDENACION DE ARCHIVO E51-02-07
 ESTRUCTURA GENERAL Y ORGANICA DEL TERRITORIO
 NUMERO E51-02-07
 Sr. José Luis Borge Puñfies

Aprobado definitivamente por
 Comisión de Ordenación de
 Territorio y Medio Ambiente de
 Canarias mediante acuerdo de
 fecha: 03 MAR. 2004.....
 Juan Diego Hernández Domínguez

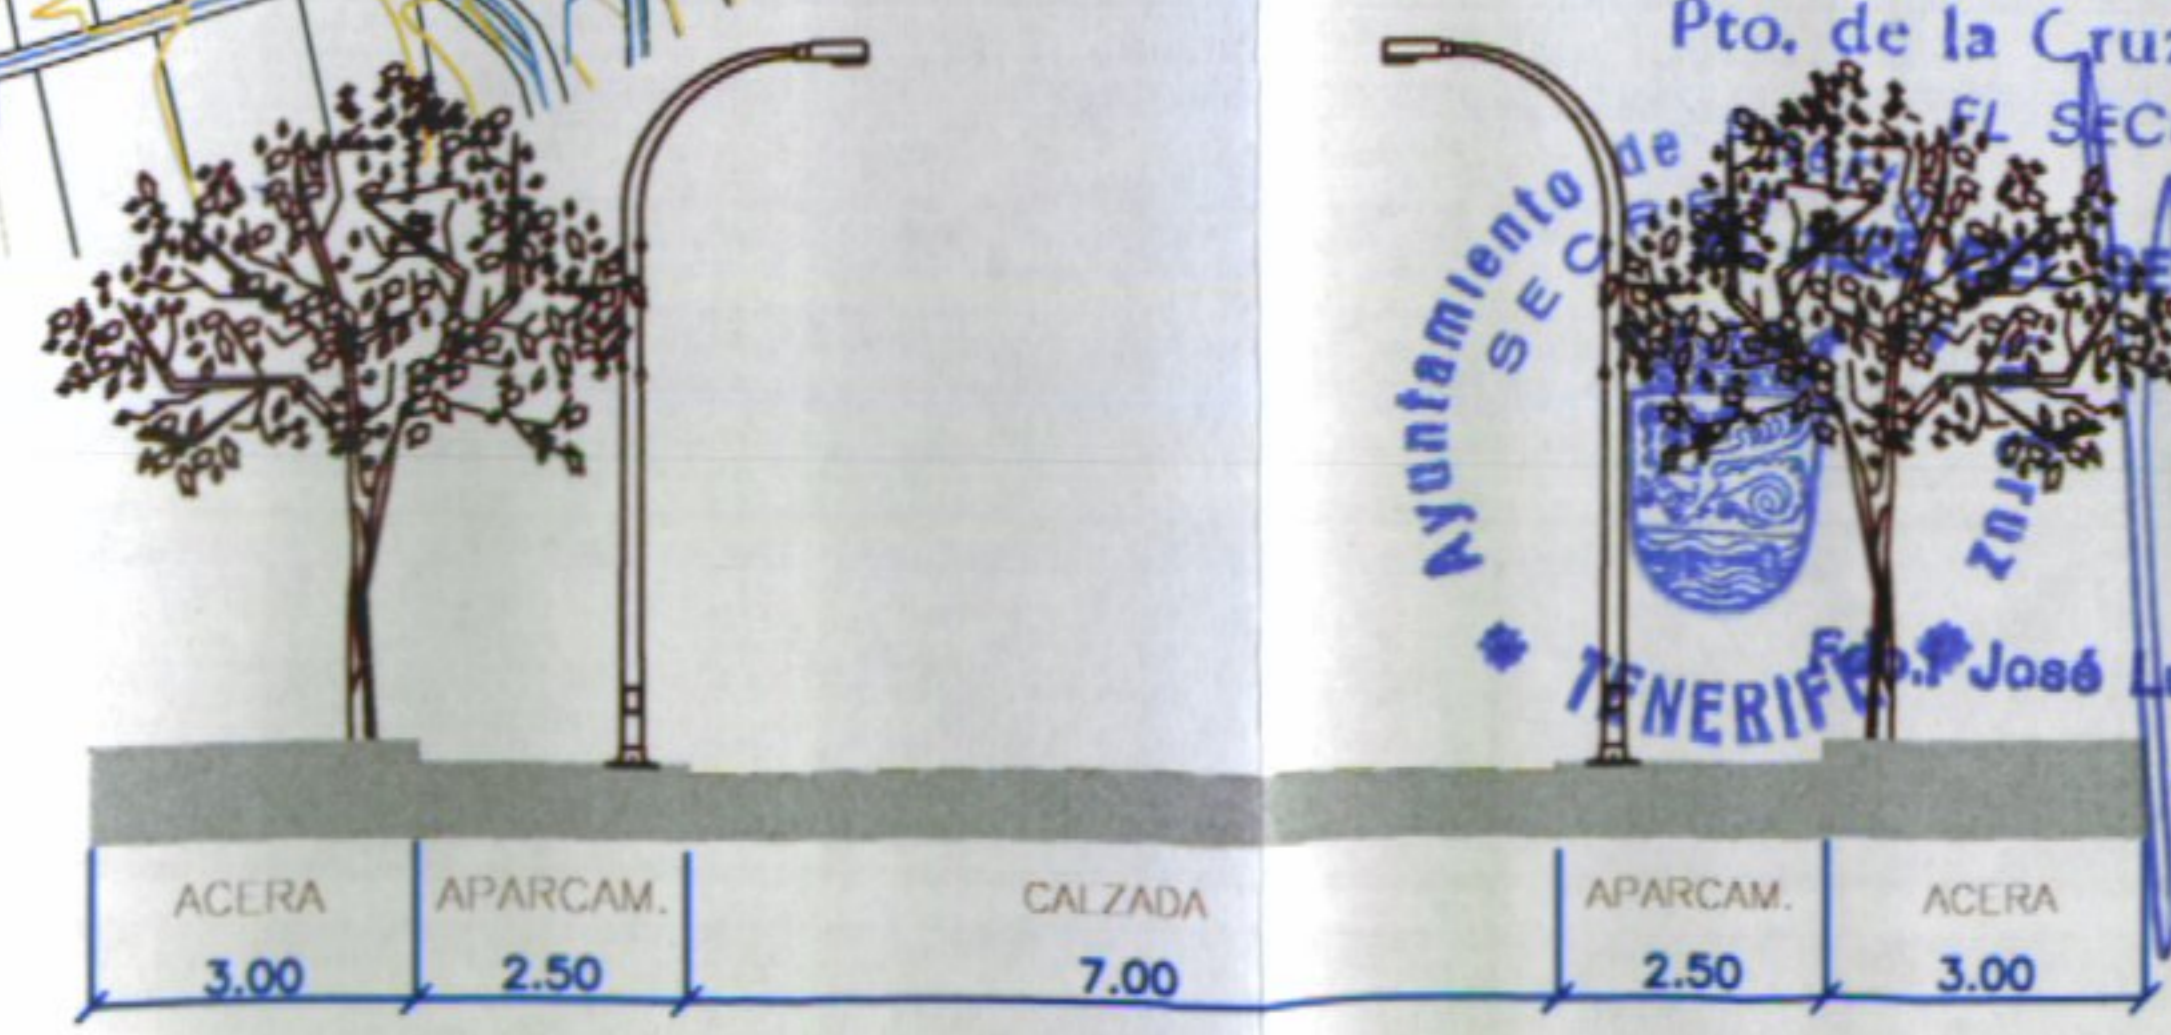

PERFIL TRANSVERSAL C

ESTUDIO JALVO S.L.

ESCALA: 1:5000
 FECHA: MARZO 2003