


AREAS DE REPARTO
DEL SUELO URBANIZABLE
TRANSITORIO

- A P.P. LOS FRAILES
- B P.P. SECTOR 2A LA DEHESA
- C P.P. SECTOR 3A
- D P.P. SECTOR 6 ESTE
- E P.P. TAJARASTE 5
- F P.P. TAJARASTE 11
- G P.P. SECTOR 9
- H P.P. MONTAÑA DEL TAORO

AREAS DE REPARTO

- 1 MARTINEZ
- 2 CENTRO TURISTICO
- 3 LOS GUIRRES
- 4 PUNTA DE LA CARRETERA
- 5 POLIGONOS
- 6 LA PAZ
- 7 EL TOPE
- 8 TAORO
- 9 EL ESQUILON
- 10 SAN ANTONIO
- 11 SAN NICOLAS
- 12 CALLE NUEVA
- 13 LA VERA
- 14 PUNTA BRAVA
- 15 LAS ADELAS
- 16 1º CUATRIENIO
- 17 2º CUATRIENIO
- 18 LAS DEHESAS

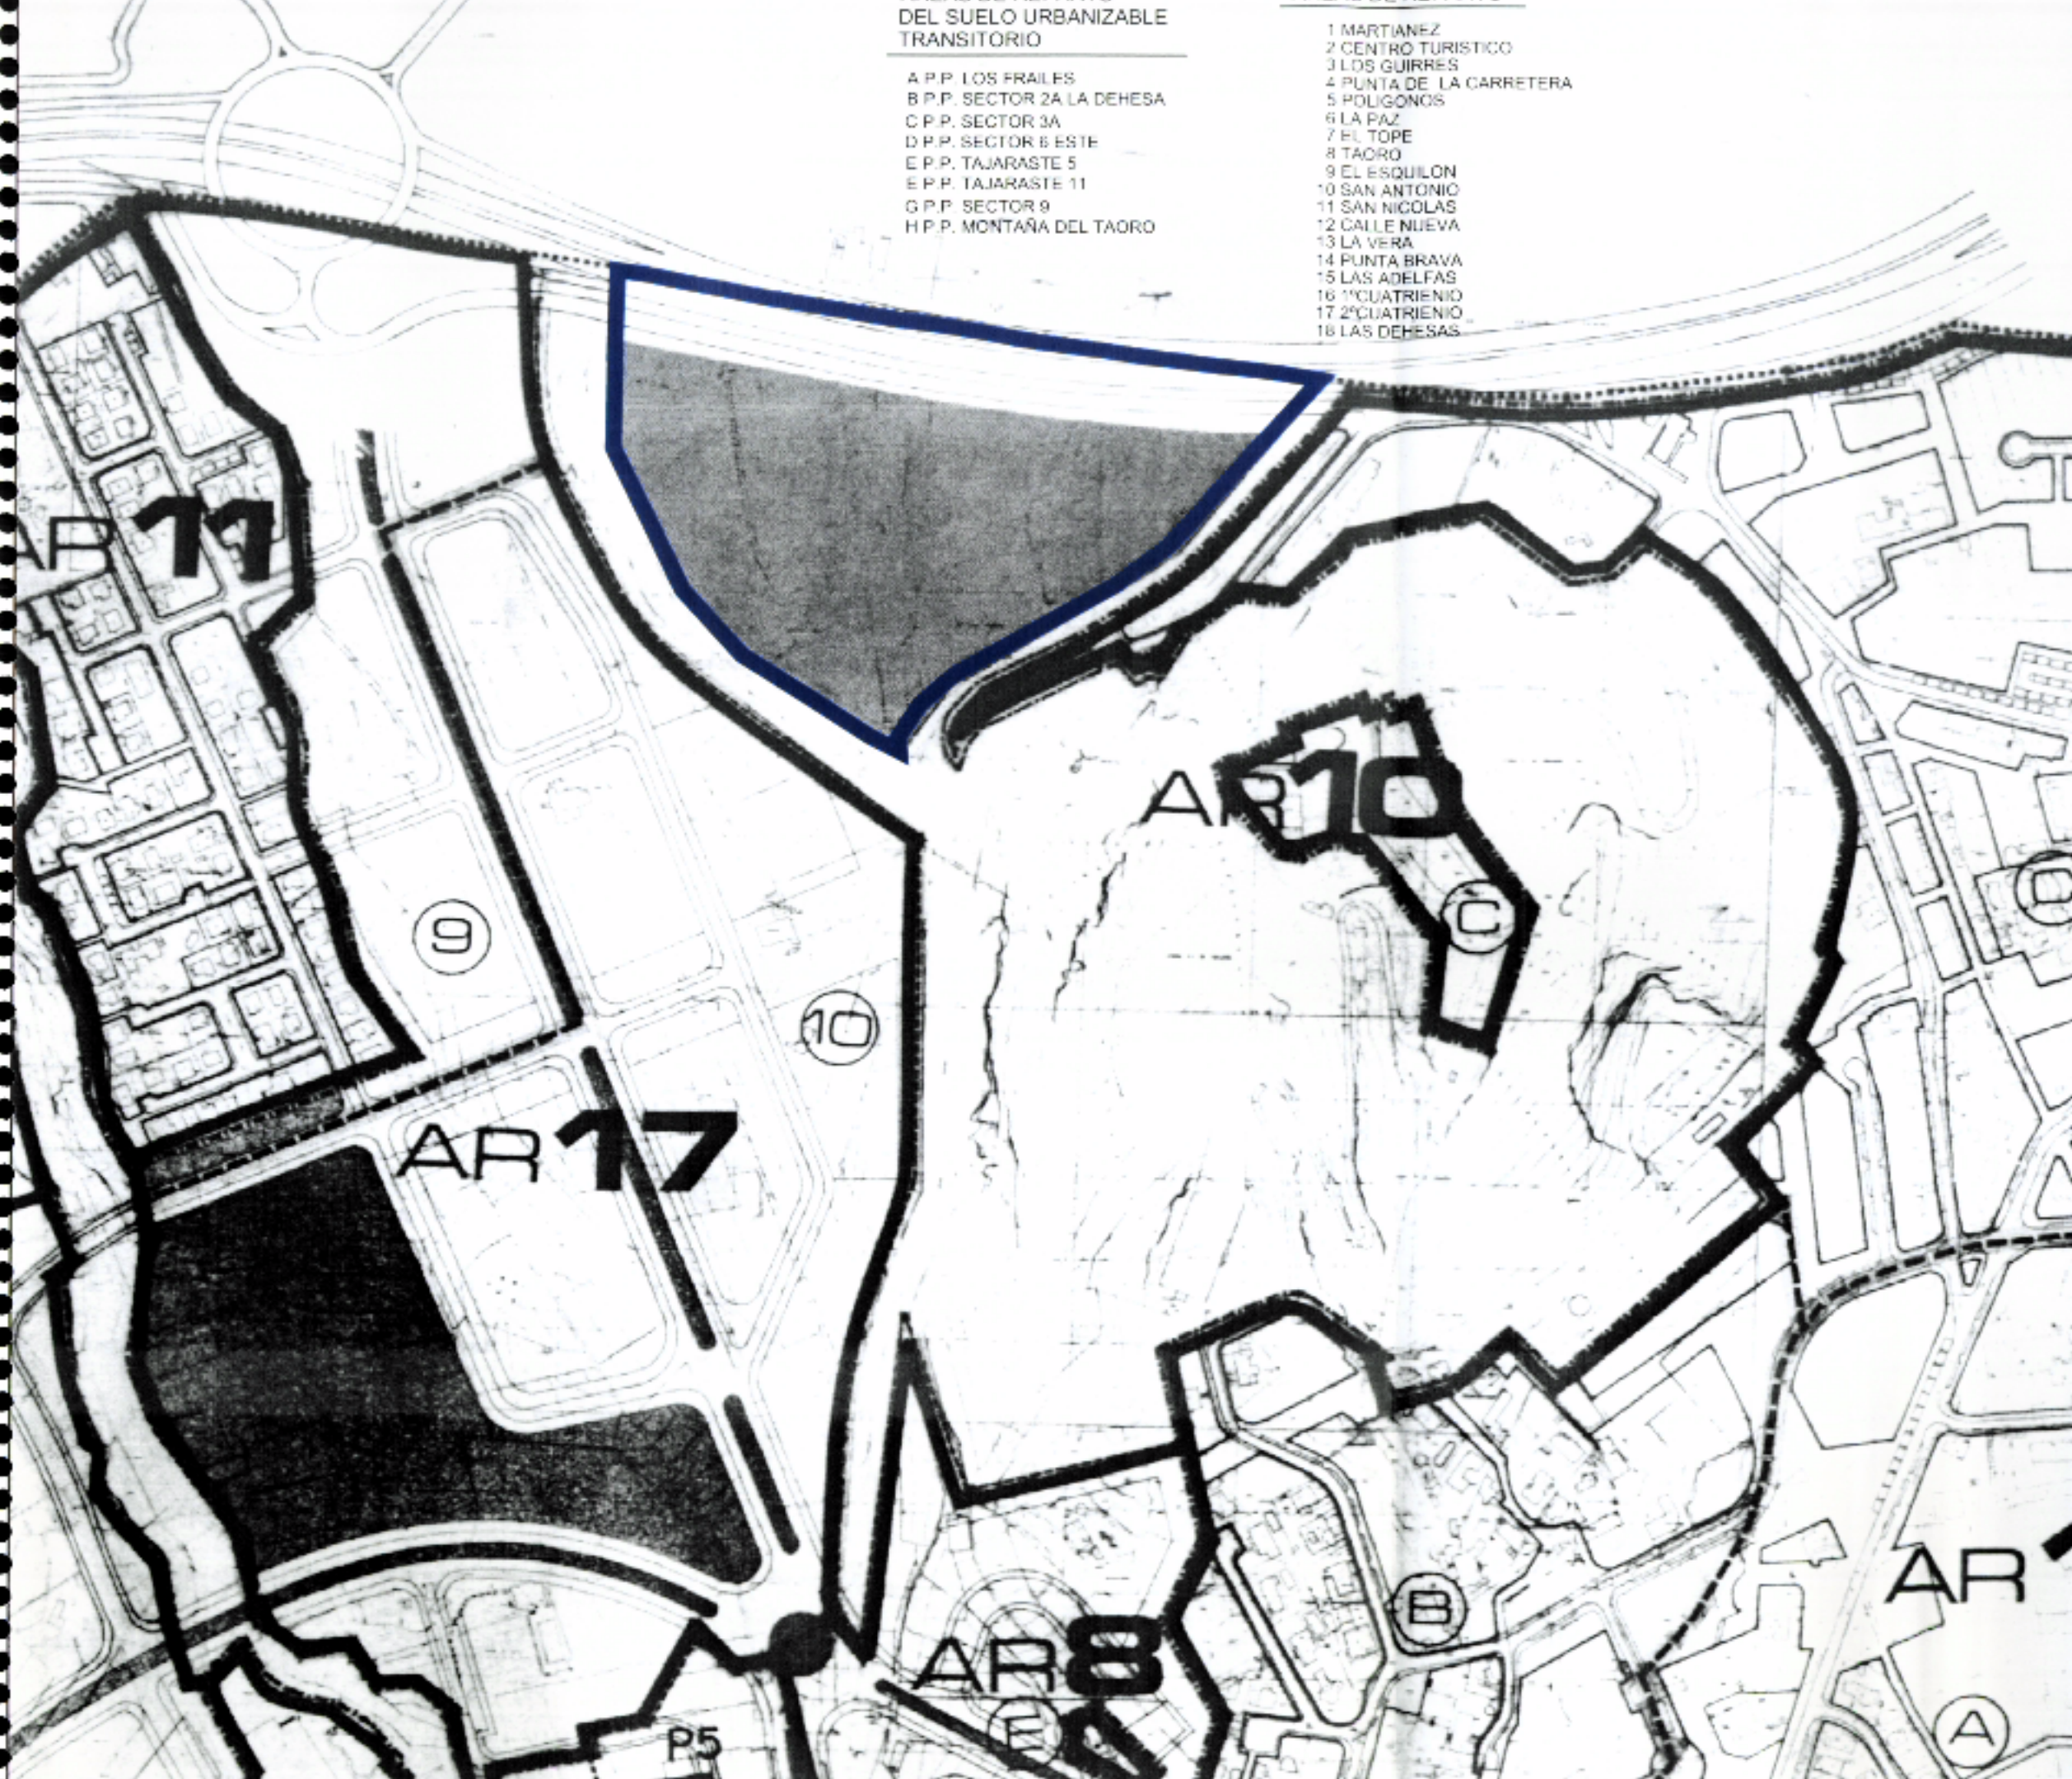

Aprobado definitivamente por la
Comisión de Ordenación del Territorio
y Medio Ambiente de Canarias mediante
acuerdo de fecha: 6 OCT. 2003

- (A) ZONAS DE LA A.R. EN SUELO URBANO
- (3) ZONAS DE LA A.R. EN SUELO URBANIZABLE

Juan Diego Hernández Domínguez

REVISION PARCIAL

P.G.O.U.
PUERTO DE LA CRUZ

SITUACION
AREA PIEDRA REDONDA
PUERTO DE LA CRUZ
TENERIFE

PROPIETARIO

EXCELENTISIMO AYUNTAMIENTO
PUERTO DE LA CRUZ

ARCHIVO E79-06-51

INFORMACION

AREAS DE
REPARTO

DILIGENCIA - La extiendo para hacer constar que el presente documento forma parte del expediente aprobado por el Ayuntamiento de Puerto de la Cruz con fecha de 29 OCT. 2003 con carácter definitivo cumplimentando su condición.

NUMERO 117/2003

29 OCT. 2003

FL SECRETARIO GENERAL, P.D.

JEFE DEL SERVICIO DE URBANISMO

ESCALA: 1:4000

FECHA: OCTUBRE 2003

ARQUITECTO

ESTUDIO JALVO S.L.

FDO. JOAQUIN JALVO