




Aprobado definitivamente por la
Comisión de Ordenación del Territorio
y Medio Ambiente de Canarias mediante
acuerdo de fecha: 6 OCT. 2003



Juan Diego
Aprobado definitivamente por la
Comisión de Ordenación del Territorio
y Medio Ambiente de Canarias mediante
acuerdo de fecha: 6 OCT. 2003

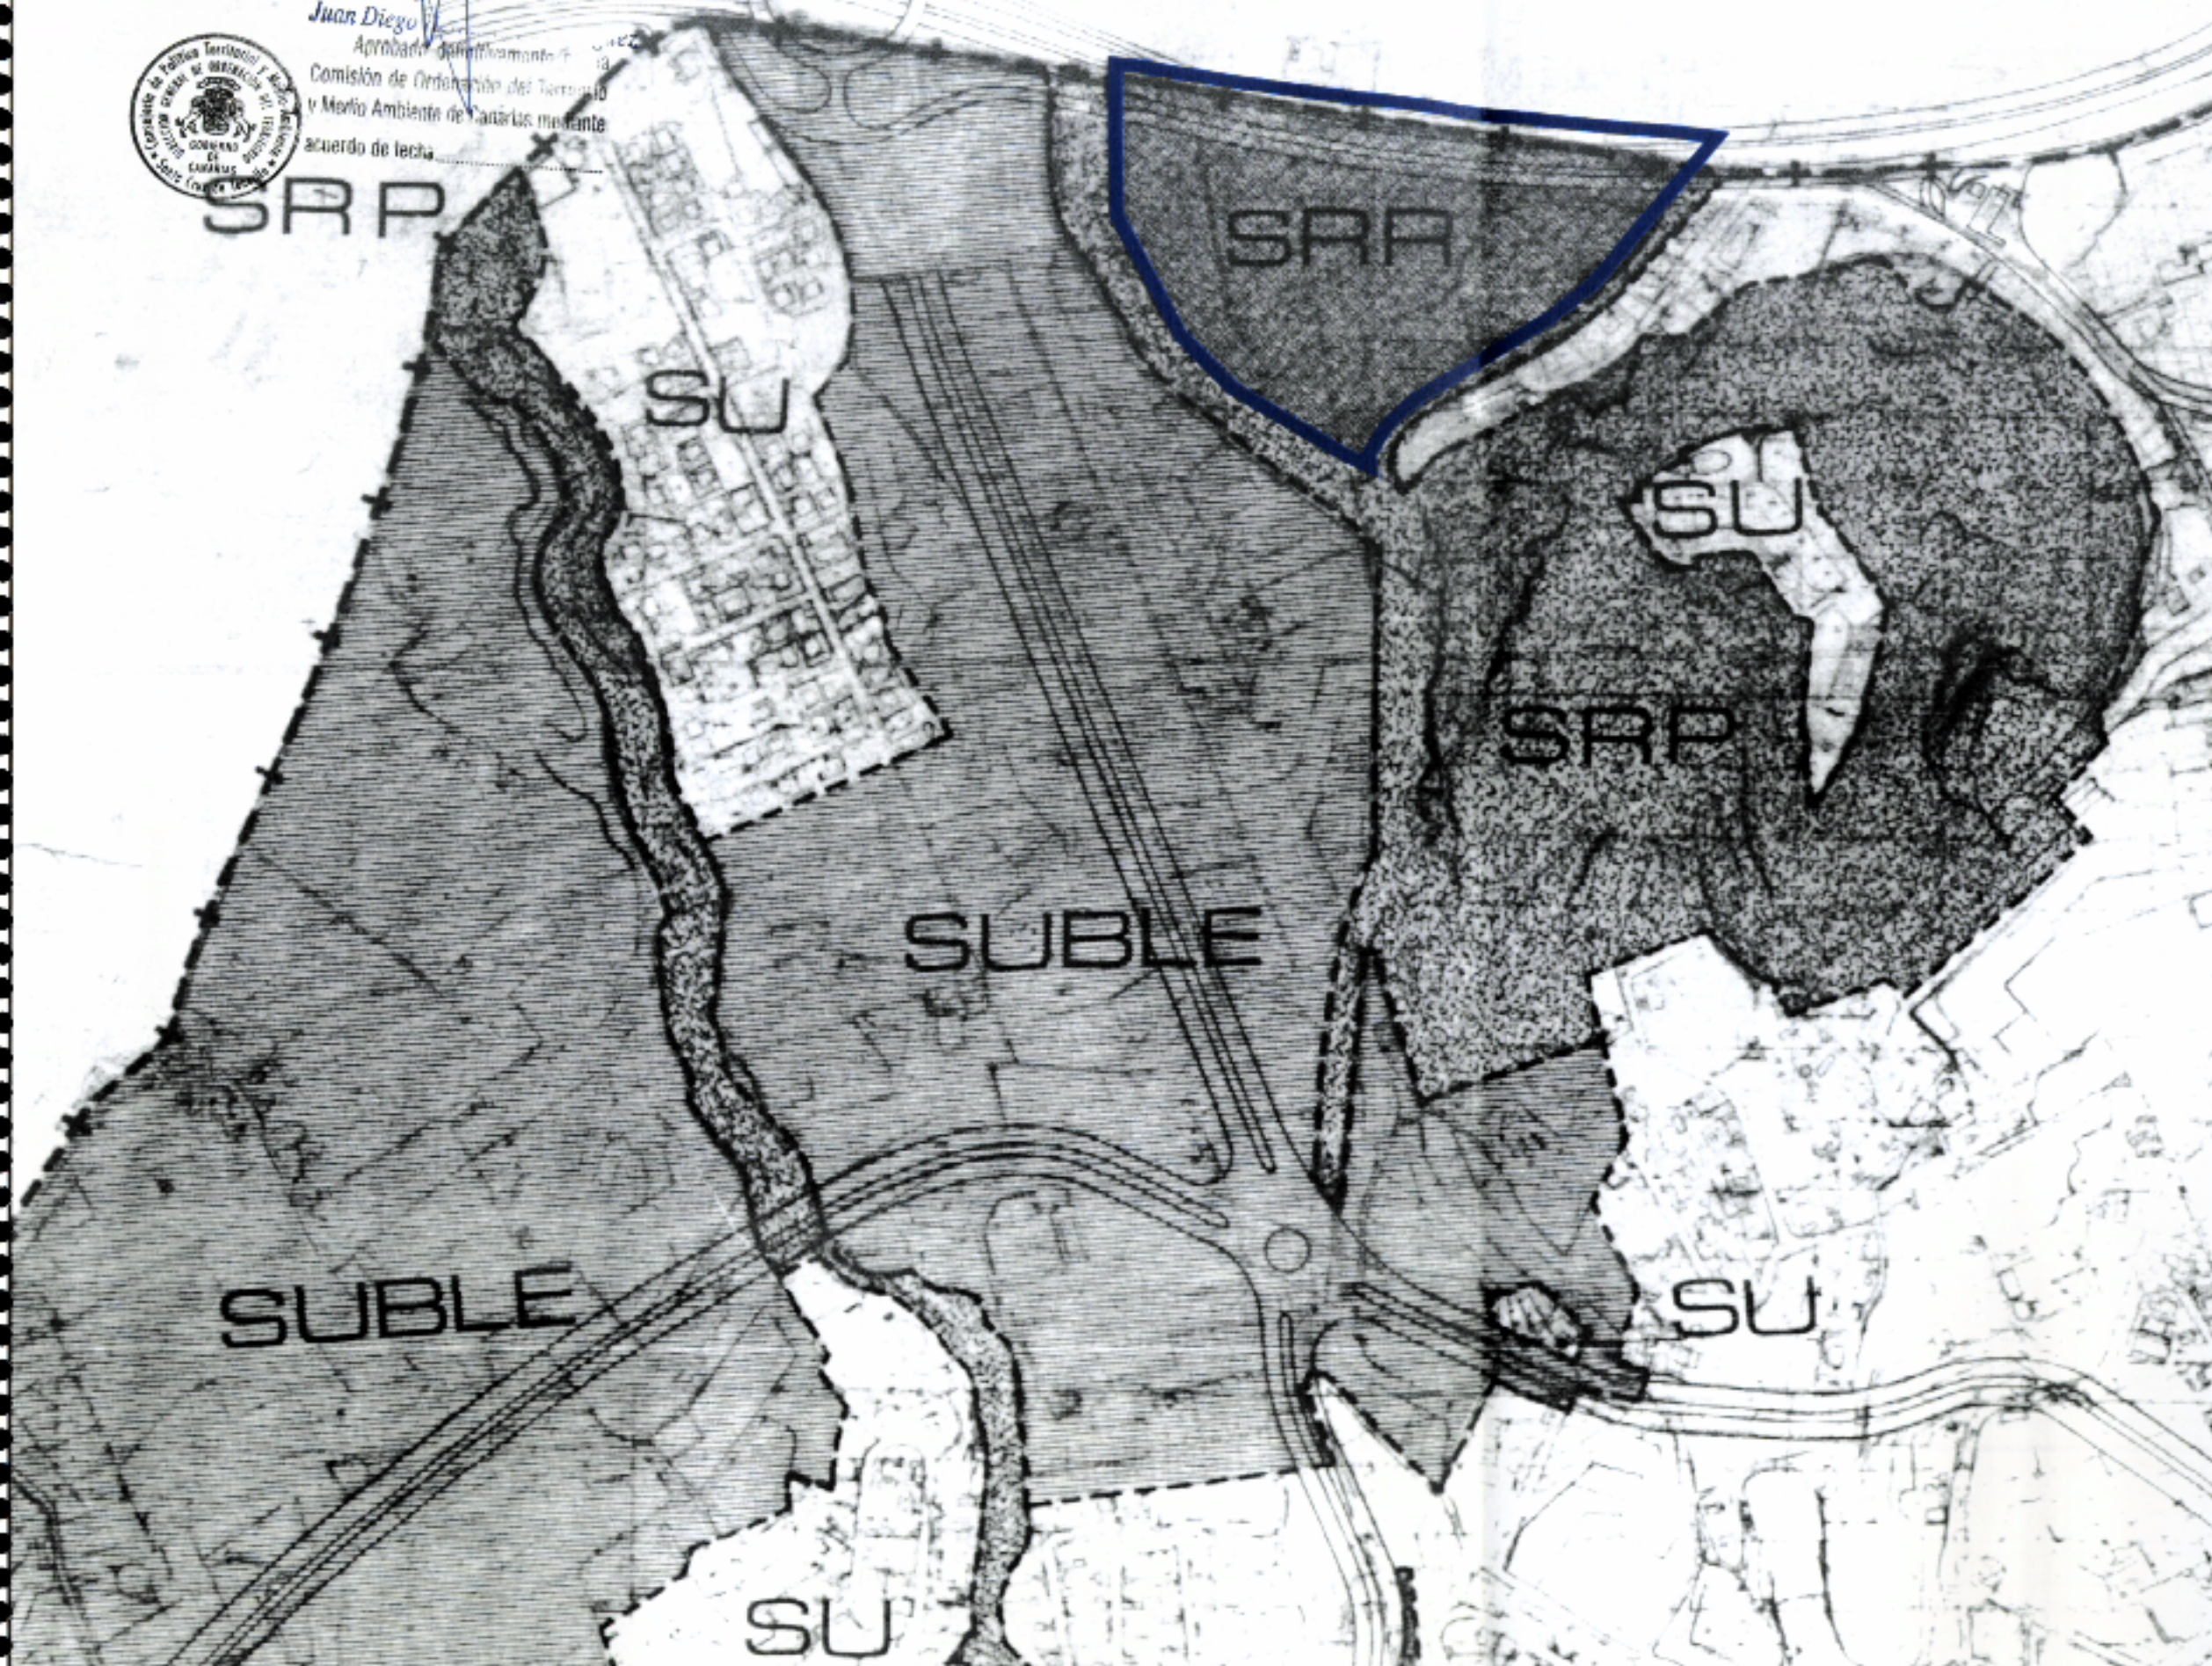

SU SUELO URBANO
SUBLE SUELO URBANIZABLE
SRP SUELO RUSTICO DE PROTECCION
SRR SUELO RUSTICO RESIDUAL



REVISION PARCIAL

P.G.O.U.
PUERTO DE LA CRUZ

SITUACION
AREA PIEDRA REDONDA
PUERTO DE LA CRUZ
TENERIFE

ARQUITECTO
FDO: JOAQUÍN JALVO

PROPIETARIO
EXCELENTISIMO AYUNTAMIENTO
PUERTO DE LA CRUZ

ARCHIVO E79-06-51

INFORMACION
CLASIFICACION
JURIDICA DEL
SUELO

DILIGENCIA - La extiendo para hacer constar que el presente documento forma parte del expediente aprobado por el Ayuntamiento de Puerto de la Cruz, con carácter definitivo, con fecha de 6/10/2003.
Pto. de la Cruz, 29 OCT. 2003

ESTUDIO JALVO S.L.

EL SECRETARIO GENERAL, P.D.
JEFE DEL SERVICIO DE URBANISMO

ESCALA: 1:5000
FECHA: OCTUBRE 2003