



Aprobado definitivamente por la
Comisión de Ordenación del Territorio
y Medio Ambiente de Canarias mediante
acuerdo de fecha: 6 OCT 2003.

Juan Diego Hernández Domínguez

SRP SUELO RUSTICO DE PROTECCION
S.1. SECTOR 1
P.E PLAN ESPECIAL
E.D SECTOR 1
U.E. UNIDAD DE EJECUCION
S. SECTORES DEL SUELO URBANIZABLE

SUBLE2 SUELO URBANIZABLE PROGRAMADO 2º CUATRIENIO
SU SUELO URBANO
SRR SUELO RUSTICO DE RESIDUAL

--- LIMITE DE TERMINO MUNICIPAL
--- DELIMITACION DE LA CLASIFICACION DEL SUELO
■ SISTEMA GENERAL DE DOTACIONES



REVISION PARCIAL

P.G.O.U.
PUERTO DE LA CRUZ

SITUACION

AREA PIEDRA REDONDA
PUERTO DE LA CRUZ
TENERIFE

ARQUITECTO

FDO: JOAQUÍN JALVO

PROPIETARIO

EXCELENTISIMO AYUNTAMIENTO
PUERTO DE LA CRUZ

ARCHIVO E79-06-51

INFORMACION

REGIMEN Y
GESTION DEL
SUELO

DILIGENCIA - Se expone para hacer constar que el presente documento forma parte del expediente aprobado por el Ayuntamiento de Puerto de la Cruz, Pto. de la Cruz, fecha, con condiciones, 29 OCT 2003.

NUMERO E79-06-08

29 OCT 2003

EL SECRETARIO GENERAL, P.D.

EL JEFE DEL SERVICIO DE URBANISMO

ESCALA: 1:2000

FECHA: OCTUBRE 2003

ESTUDIO JALVO S.L.

SUBLE 2
S4

SRR

SU

SU


40

ÁREAS DE REPARTO
DEL SUELO URBANIZABLE
TRANSITORIO

A.P.P. LOS FRAILES
B.P.P. SECTOR 2A LA DEHESA
C.P.P. SECTOR 3A
D.P.P. SECTOR 6 ESTE
E.P.P. TAJARASTE 5
E.P.P. TAJARASTE 11
G.P.P. SECTOR 9
H.P.P. MONTAÑA DEL TAORO

ÁREAS DE REPARTO

1 MARTINEZ
2 CENTRO TURISTICO
3 LOS GUIRRES
4 PUNTA DE LA CARRETERA
5 POLIGONOS
6 LA PAZ
7 EL TOPE
8 TAORO
9 EL ESQUILON
10 SAN ANTONIO
11 SAN NICOLAS
12 CALLE NUEVA
13 LA VERA
14 PUNTA BRAVA
15 LAS ADELAS
16 1º CUATRIENIO
17 2º CUATRIENIO
18 LAS DEHESAS

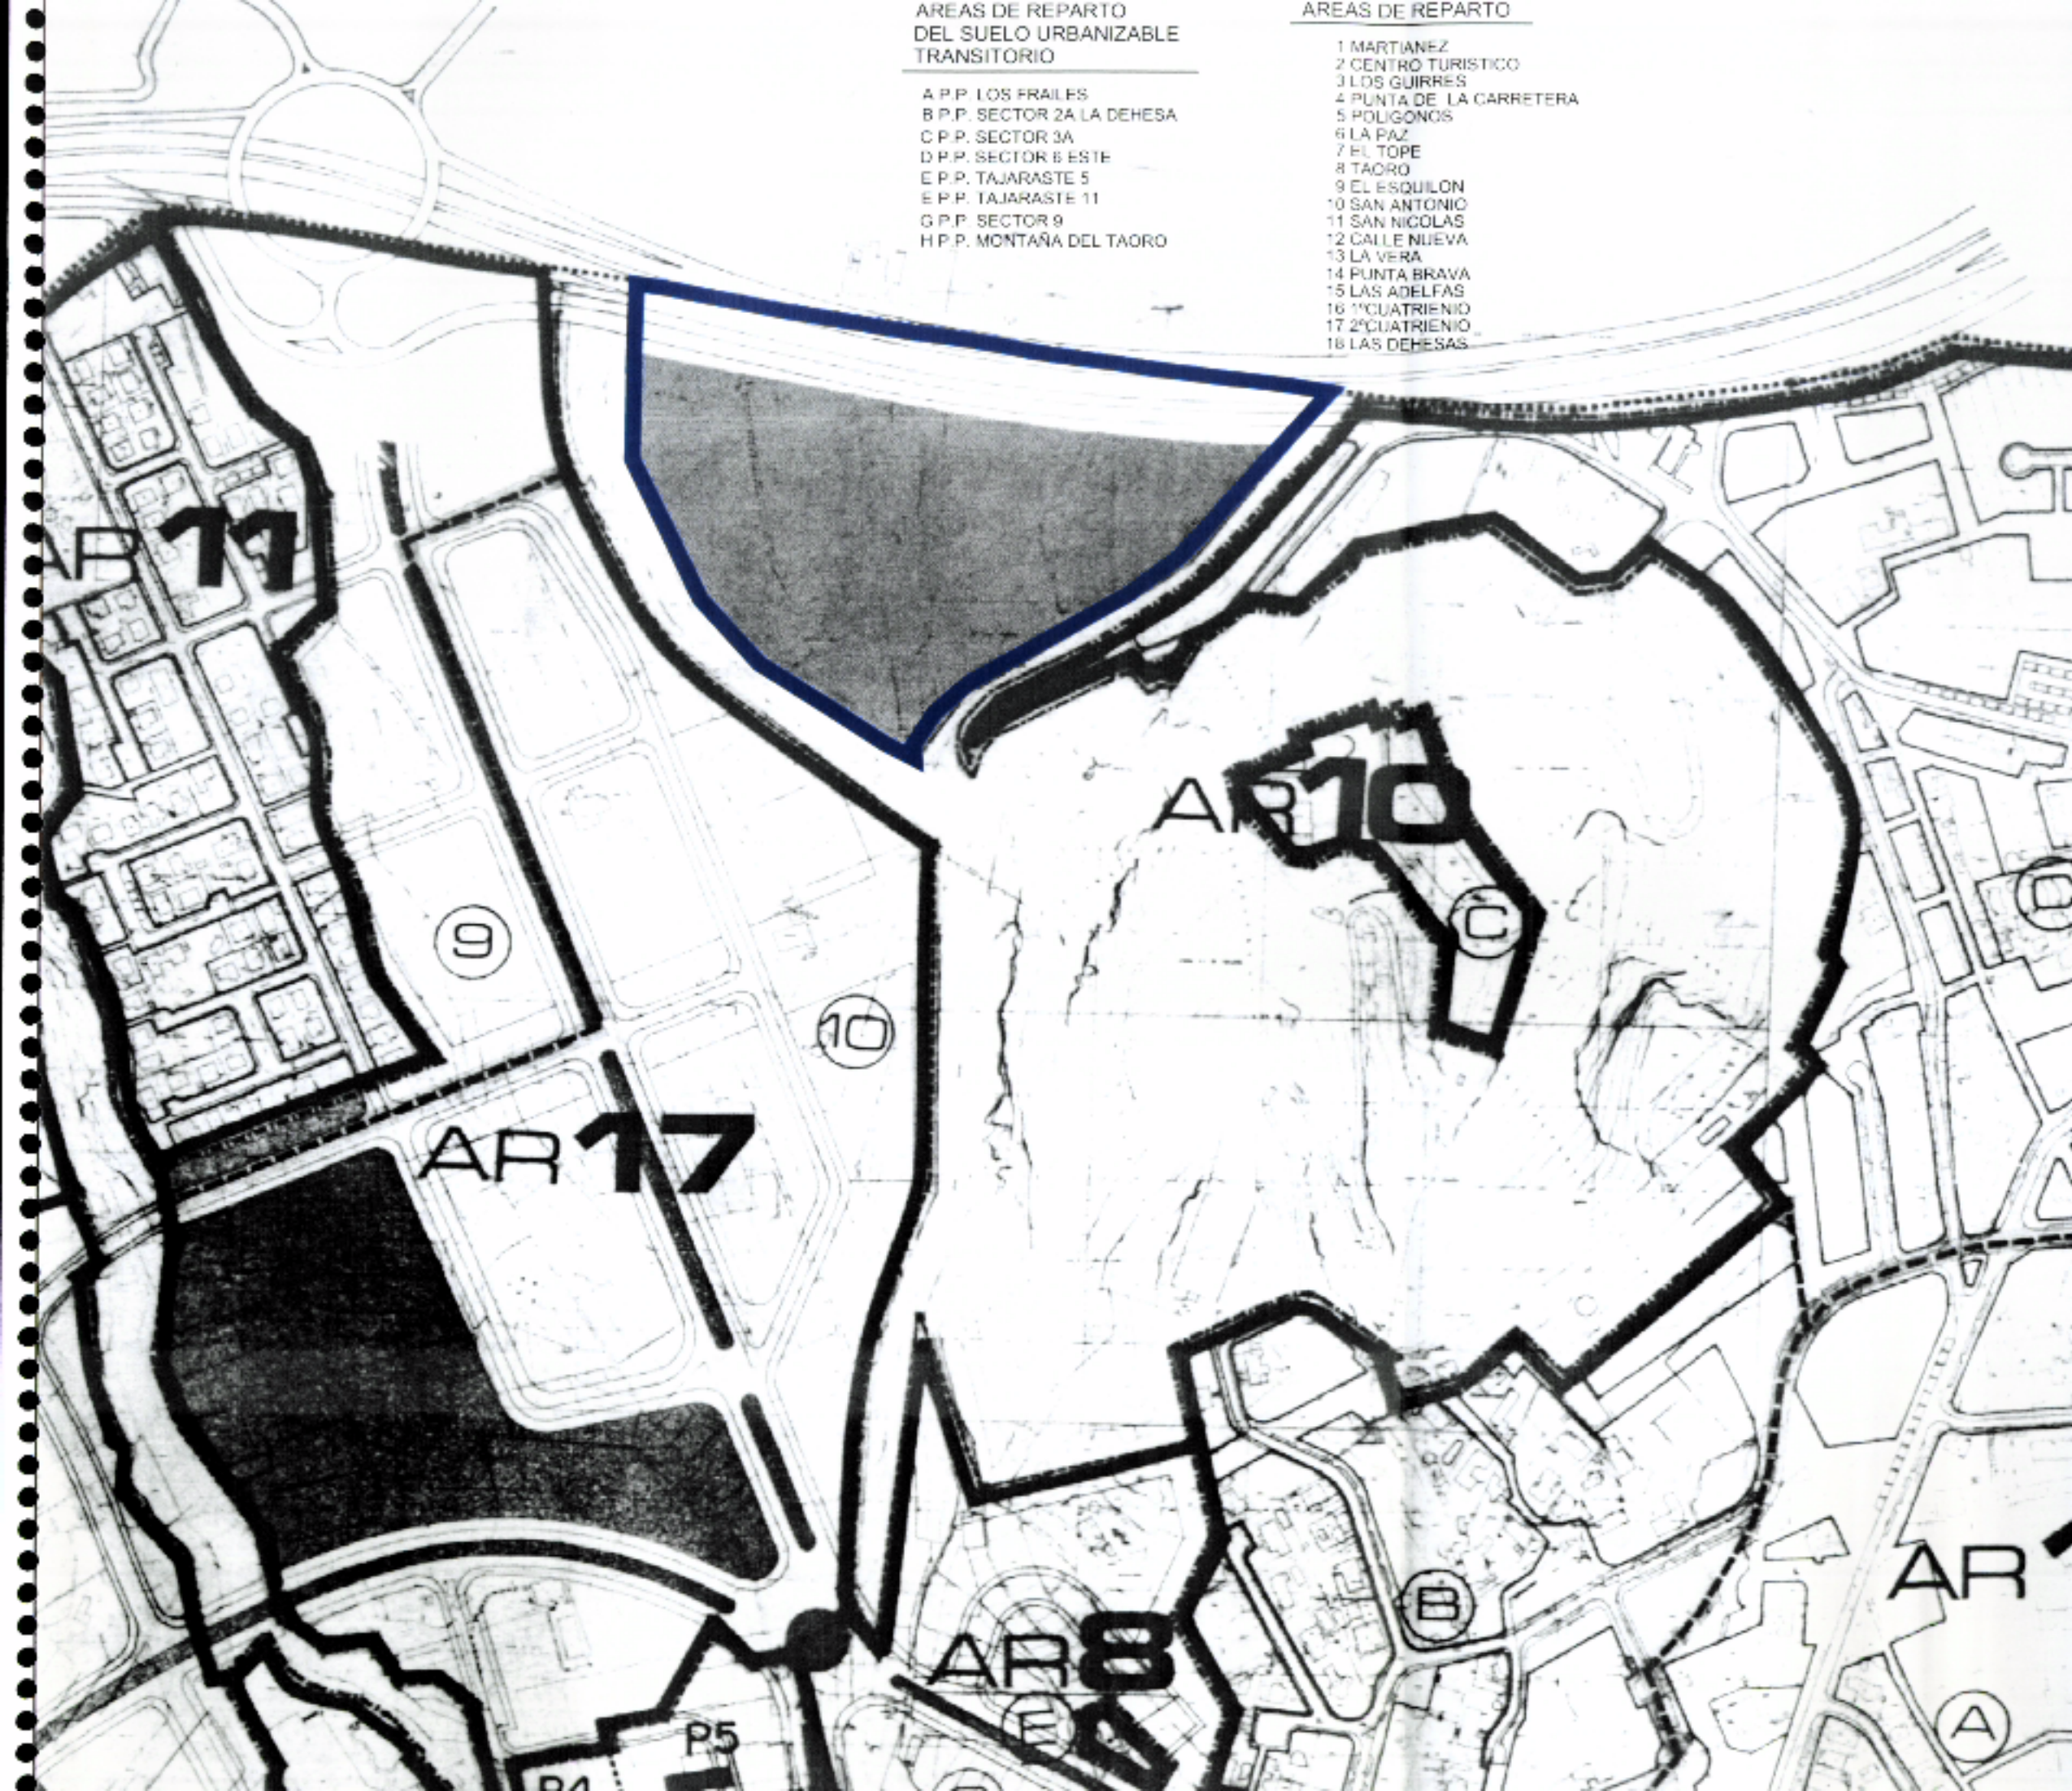

Aprobado definitivamente por la
Comisión de Ordenación del Territorio
y Medio Ambiente de Canarias mediante
acuerdo de fecha: 6 OCT 2003

- (A) ZONAS DE LA A.R. EN SUELO URBANO
- (3) ZONAS DE LA A.R. EN SUELO URBANIZABLE

Juan Diego Hernández Domínguez

REVISION PARCIAL

P.G.O.U.
PUERTO DE LA CRUZ

SITUACION
AREA PIEDRA REDONDA
PUERTO DE LA CRUZ
TENERIFE

ARQUITECTO
FDO JOAQUIN JALVO

PROPIETARIO
EXCELENTISIMO AYUNTAMIENTO
PUERTO DE LA CRUZ

ARCHIVO E79-06-51

INFORMACION

ÁREAS DE
REPARTO

DILIGENCIA - La extiendo para hacer constar que el presente documento forma parte del expediente aprobado por la Comisión de Ordenación del Territorio y Medio Ambiente de Canarias mediante acuerdo de fecha: 6 OCT 2003 con carácter definitivo cumplimentando su condición.
Puerto de la Cruz, 29 OCT 2003

FL SECRETARIO GENERAL, P.D.
JEFE DEL SERVICIO DE URBANISMO

ESCALA: 1:4000

FECHA: OCTUBRE 2003

ESTUDIO JALVO S.L.



Aprobado definitivamente por la
Comisión de Ordenación del Territorio
y Medio Ambiente de Canarias mediante
acuerdo de fecha: 16 OCT 2003

Juan Diego Hernández Domínguez

REVISION PARCIAL

P.G.O.U.
PUERTO DE LA CRUZ

SITUACION
AREA PIEDRA REDONDA
PUERTO DE LA CRUZ
TENERIFE

ARQUITECTO
FDO: JOAQUIN JALVO

PROPIETARIO
EXCELENTISIMO AYUNTAMIENTO
PUERTO DE LA CRUZ

ARCHIVO E79-06-51

INFORMACION
RED DE
ENERGIA
ELECTRICA

DILIGENCIA - La extiendo para hacer constar que el
presente documento forma parte del expediente
aprobado por la Comisión de Ordenación del Territorio y Medio Ambiente de Canarias
con carácter definitivo, cumplimentado en
condición.
Pto. de la Cruz, 29 OCT 2003

EL SECRETARIO GENERAL, P.D.
JEFE DEL SERVICIO DE URBANISMO

ESTUDIO JALVO S.L.

ESCALA: 1:4000

FECHA: OCTUBRE 2003



Aprobado definitivamente por la
Comisión de Ordenación del Territorio
y Medio Ambiente de Canarias mediante
acuerdo de fecha: 6-OCT-2003

RED ACTUAL DE COLECCIÓN
MANTIENE SU VALOR

RED ACTUAL DE COLECCIÓN
MANTIENE SU VALOR

RED EXISTENTE
RECIENTE DE SUSTITUCIÓN

Juan Diego Hernández Domínguez

REVISION PARCIAL

P.G.O.U.
PUERTO DE LA CRUZ

SITUACION
AREA PIEDRA REDONDA
PUERTO DE LA CRUZ
TENERIFE

ARQUITECTO
FDO: JOAQUÍN JALVO

PROPIETARIO
EXCELENTISIMO AYUNTAMIENTO
PUERTO DE LA CRUZ

ARCHIVO E79-06-51

INFORMACION
RED DE
ABASTECIMIENTO
DE AGUA

ESTUDIO JALVO S.L.

NUMERO E79-088-08
LA COMISIÓN DE URBANISMO
Fecha con carácter definitivo cumplimentando la
condición
Pto. de la Cruz, 29 OCT 2003
EL SECRETARIO GENERAL, P.D.
EL JEFE DEL SERVICIO DE URBANISMO

ESCALA: 1:4000

FECHA: OCTUBRE 2003

Edo. José Luis Benítez Pardo



Aprobado definitivamente por la
Comisión de Ordenación del Territorio
y Medio Ambiente de Canarias mediante
acuerdo de fecha: **6 OCT. 2003**
PLAN DE ORDENACIÓN DEL TERRITORIO Y FUTURA

Juan Diego Hernández Domínguez

REVISION PARCIAL

P.G.O.U.
PUERTO DE LA CRUZ

SITUACION
AREA PIEDRA REDONDA
PUERTO DE LA CRUZ
TENERIFE

ARQUITECTO



FDO. JOAQUÍN JALVO

PROPIETARIO

EXCELENTISIMO AYUNTAMIENTO
PUERTO DE LA CRUZ

ARCHIVO E79-06-51

INFORMACION
RED DE
SANEAMIENTO

DECLARACION: La extiendo para hacer constar que el
presente PLAN DE ORDENACIÓN DEL TERRITORIO Y FUTURA
aprobado por LA COMISIÓN DE ORDENACIÓN DEL TERRITORIO Y
MEDIO AMBIENTE DE CANARIAS, con carácter definitivo cumplimentando su
condición.

NUMERO E79-06-51

FECHA: 6/10/2003

Pto. de la Cruz, 29 OCT. 2003

FL SECRETARIO GENERAL, RD.

Jefe del Servicio de Urbanismo

ESCALA: 1:4000

FECHA: OCTUBRE 2003

ESTUDIO JALVO S.L.



Fdo. José Luis Bonnet Pardo



Aprobado definitivamente por la
Comisión de Ordenación del Territorio
y Medio Ambiente de Canarias mediante
acuerdo de fecha **6 OCT. 2003**

Juan Diego Hernández Domínguez

REVISION PARCIAL

P.G.O.U.
PUERTO DE LA CRUZ

SITUACION
AREA PIEDRA REDONDA
PUERTO DE LA CRUZ
TENERIFE

ARQUITECTO
FDO: JOAQUÍN JALVO

PROPIETARIO
EXCELENTISIMO AYUNTAMIENTO
PUERTO DE LA CRUZ

ARCHIVO E79-06-51

ESTUDIO JALVO S.L.

INFORMACION
RED DE
TELEFONIA

DILIGENCIA - La extiendo para hacer constar que el
presente documento forma parte del expediente
aprobado **NUMERO 6770/03**
fecha, con carácter **definitivo** cumplimentando su
condición, **29 OCT. 2003**
Pto. de la Cruz,
EL SECRETARIO GENERAL, P.D.,
EL JEFE DEL SERVICIO DE URBANISMO

ESCALA: 1:4000
FECHA: OCTUBRE 2003



REVISIÓN PARCIAL DEL PLAN GENERAL DE ORDENACIÓN URBANA EN EL ÁMBITO DE PIEDRA REDONDA

PUERTO DE LA CRUZ

TENERIFE

ILICENCIA - La presente para hacer constar que el
presente documento forma parte del expediente
aprobado por ~~la~~ **Ordenando de 6/10/2003**
fecha, con carácter de ~~fin~~ **complementando su**
condición

Pto. de la Cruz, **29 OCT 2003**


EL SECRETARIO GENERAL, P.D.



EL JEFE DEL SERVICIO DE URBANISMO

Fdo: José Luis Rodríguez Martínez

PLANOS DE ORDENACIÓN

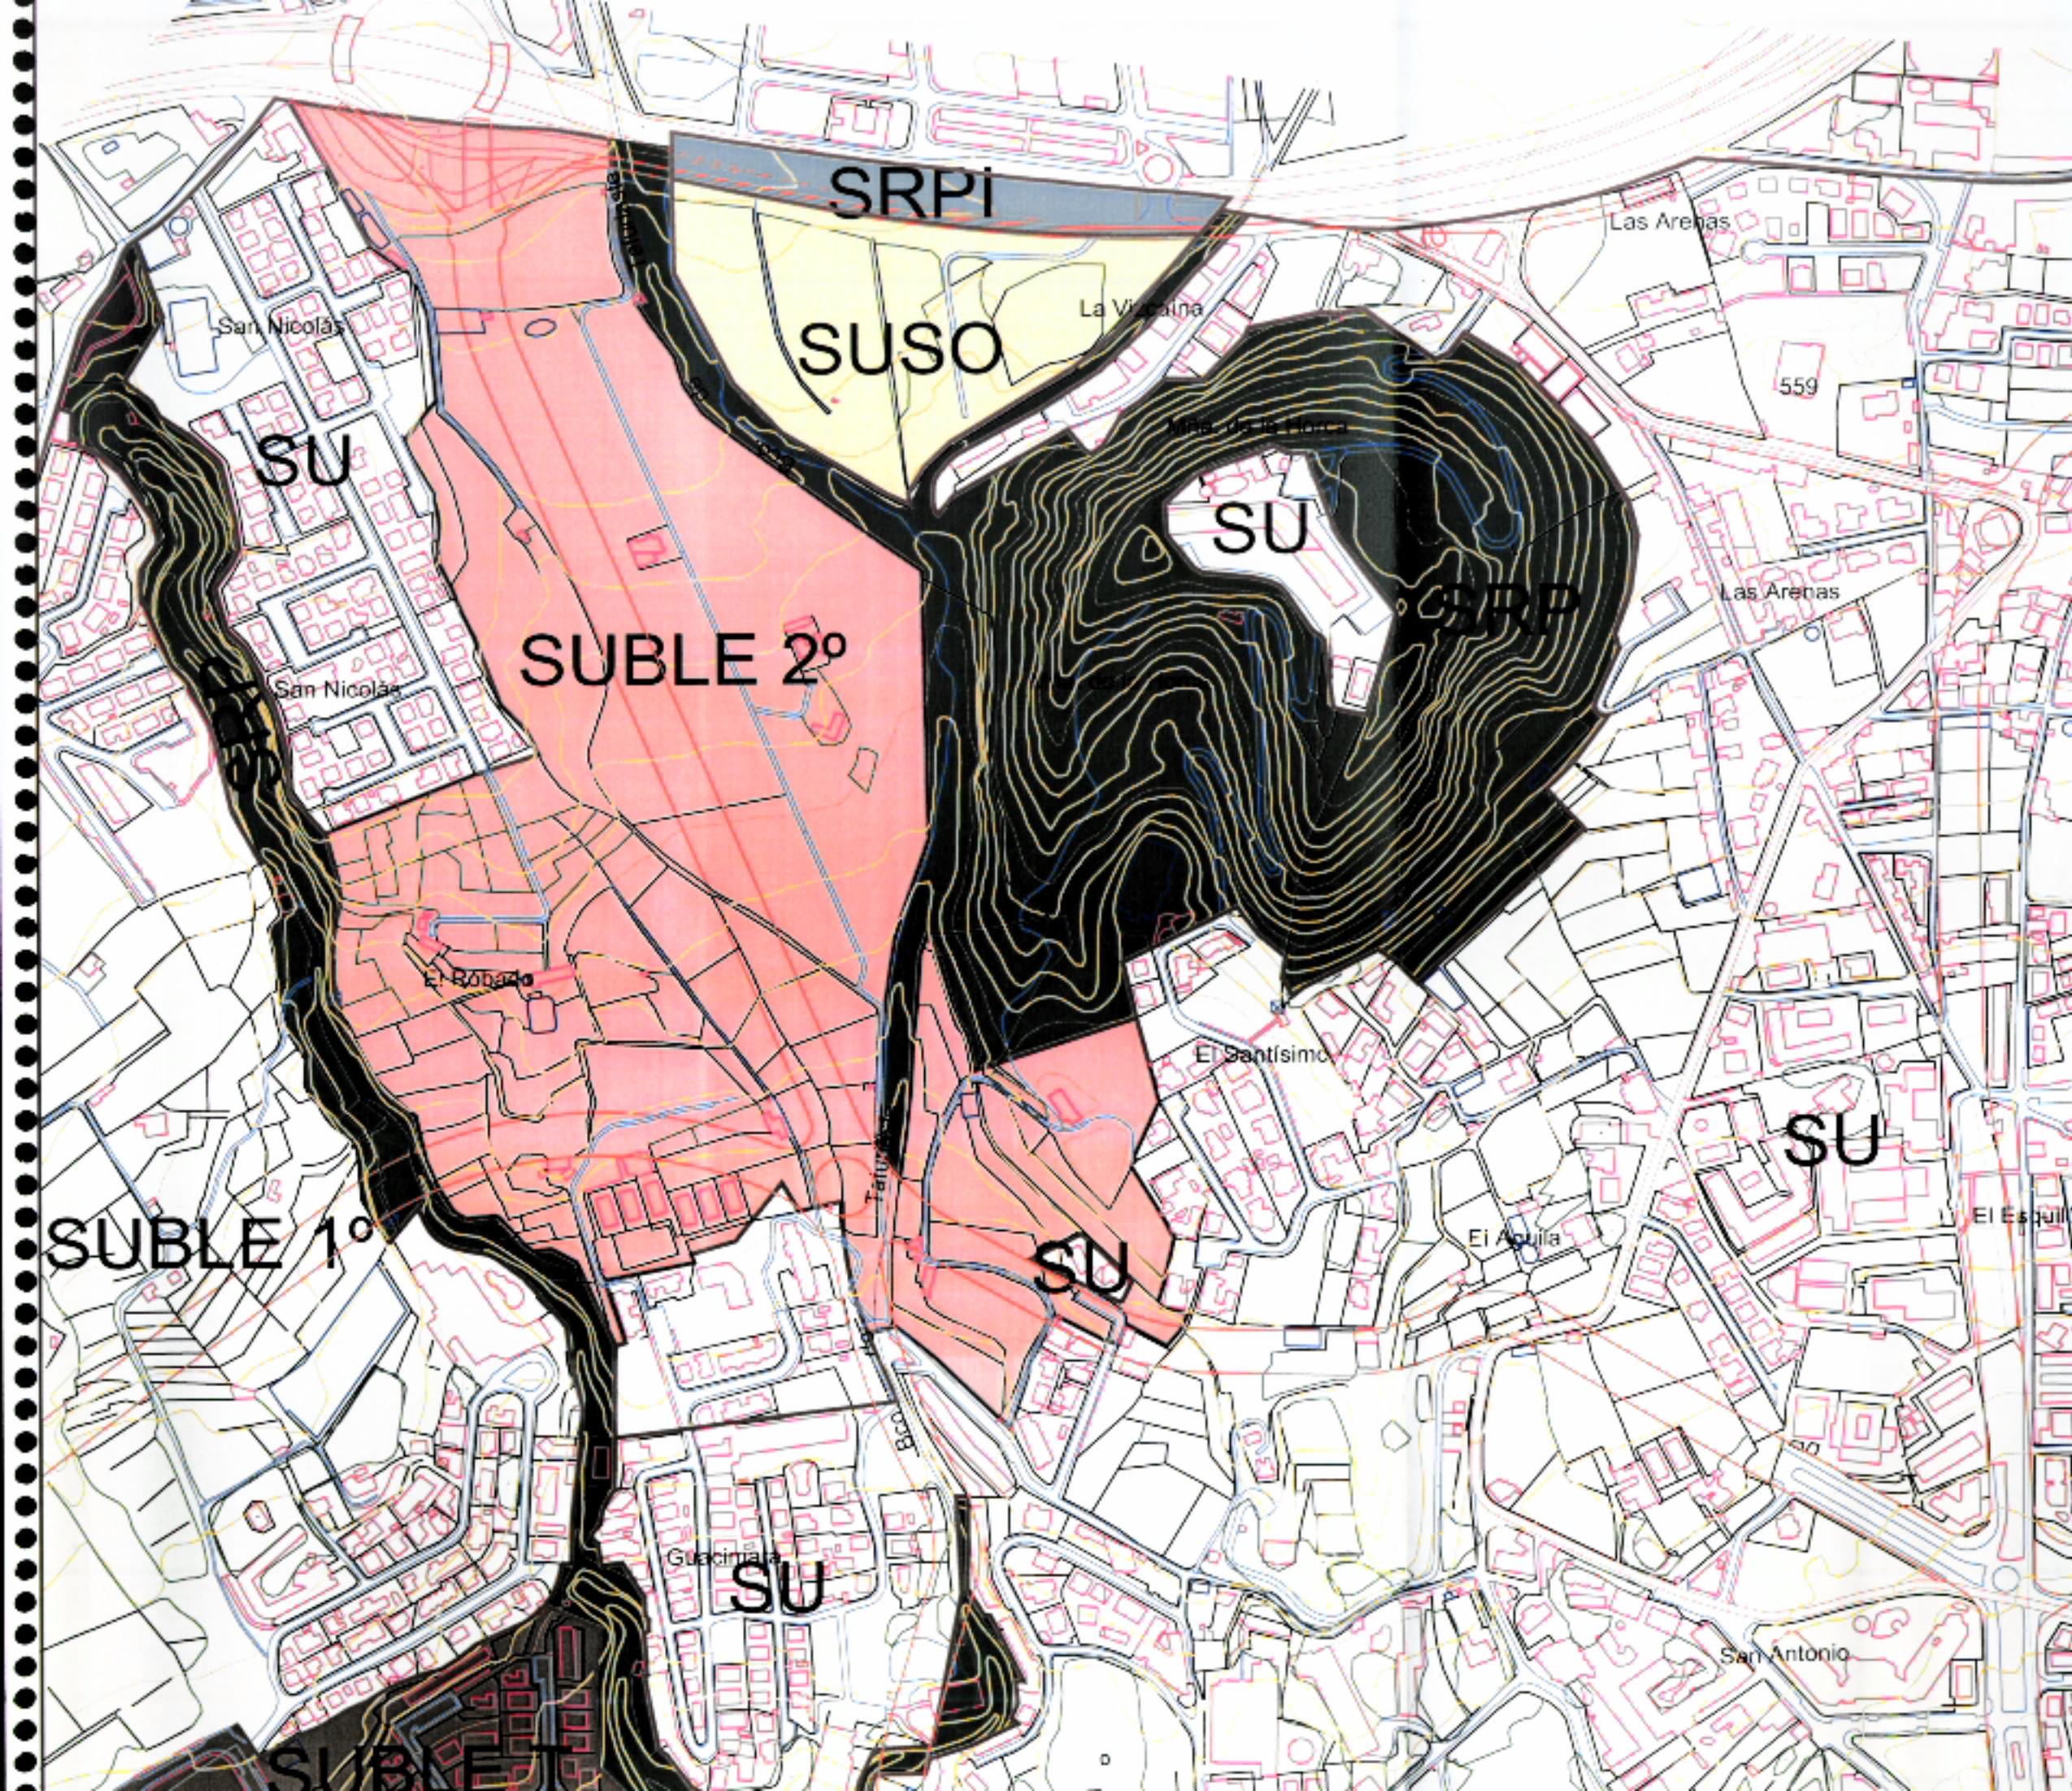

Comisión de Ordenación del Territorio y Medio Ambiente de Canarias mediante acuerdo de fecha 6 OCT. 2003

LEGENDA:

- SU: SUELO URBANIZABLE
- SUBLE: SUELO URBANIZABLE SECTORIZADO
- SRP: SUELO RUSTICO DE PROTECCION
- SUSO: SUELO URBANIZABLE SECTORIZADO ORDENADO
- SRPI: SUELO RUSTICO DE PROTECCION DE INFRAESTRUCTURAS

Juan Diego Hernández Domínguez

REVISION PARCIAL

P.G.O.U.
PUERTO DE LA CRUZ

SITUACION
AREA PIEDRA REDONDA
PUERTO DE LA CRUZ
TENERIFE

PROPIETARIO
EXCELENTISIMO AYUNTAMIENTO
PUERTO DE LA CRUZ

ARCHIVO E79-06-51

ORDENACION
CLASIFICACION JURIDICA DEL SUELO


ESTUDIO JALVO S.L.

ARQUITECTO: FDO: JOAQUIN JALVO

NUMERO E79-01-09
LA LOTARIA DE 6/10/2003
29 OCT 2003
EL SECRETARIO GENERAL, P.D.
EL JEFE DEL SERVICIO DE URBANISMO

ESCALA: 1:5000

FECHA: OCTUBRE 2003

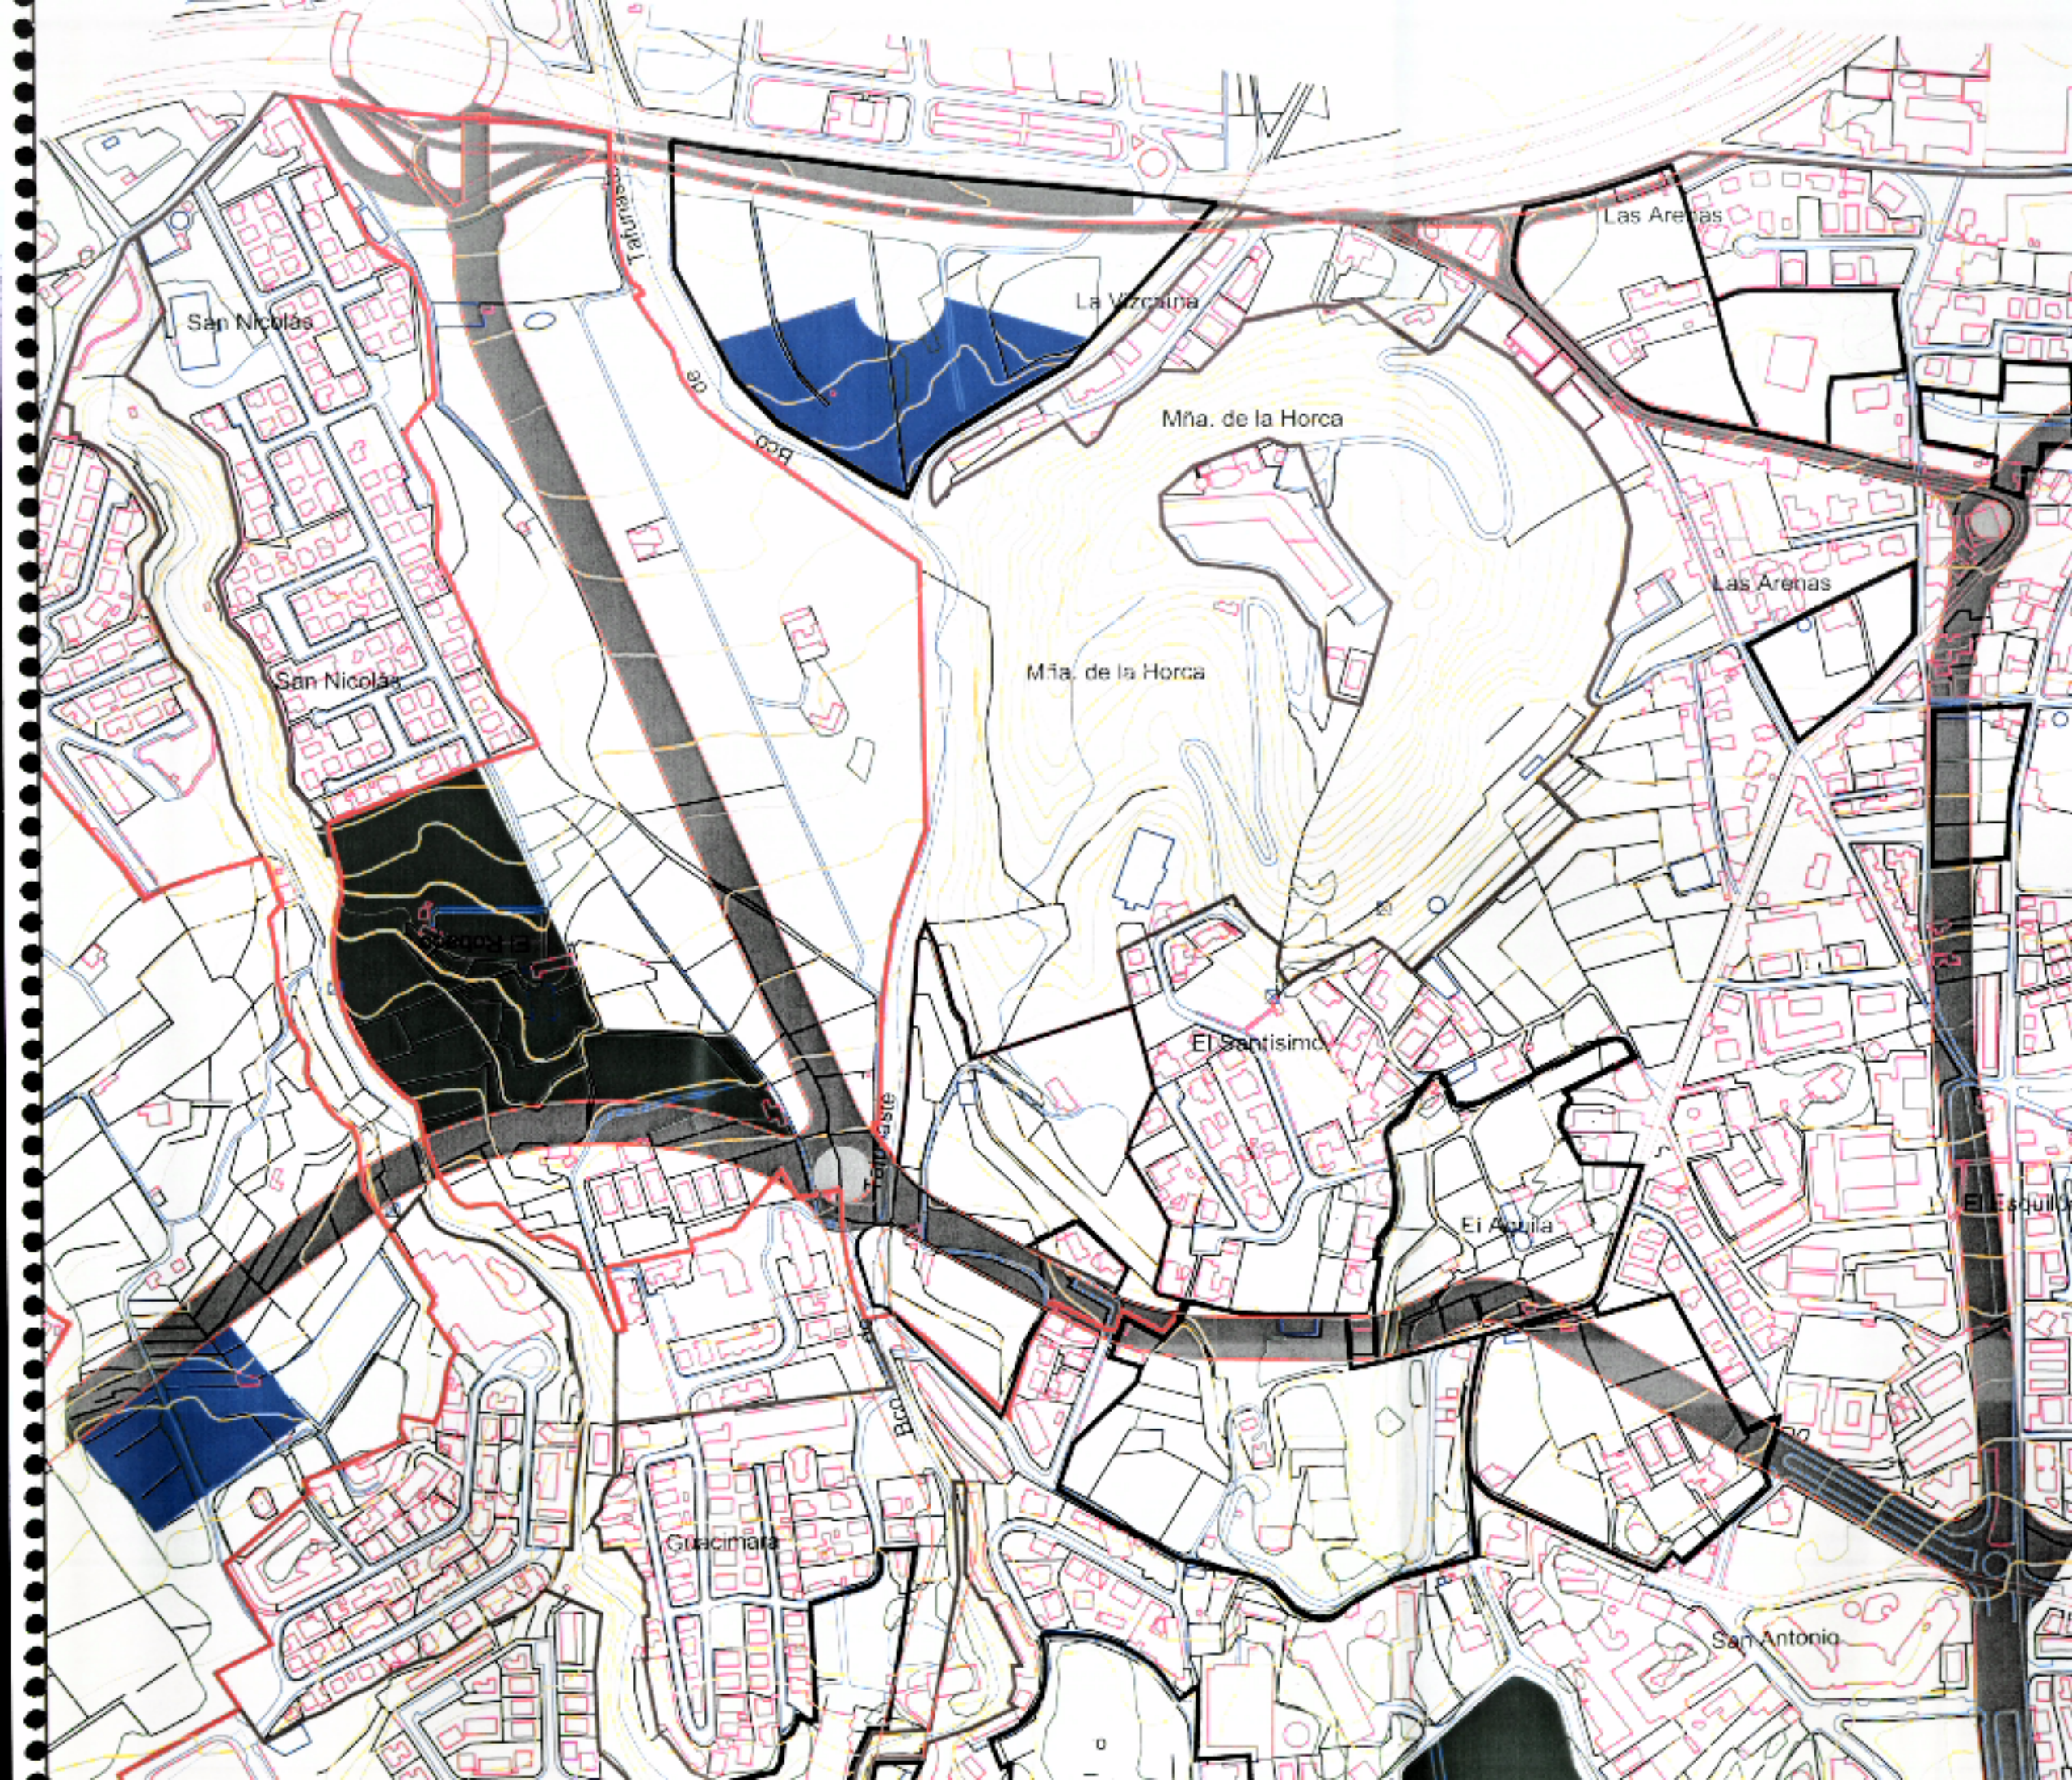

Comisión de Ordenación del Territorio y Medio Ambiente de Canarias mediante acuerdo de fecha 18 OCT. 2003

Juan Diego Hernández Domínguez

SISTEMA GENERAL DE EQUIPAMIENTOS

SISTEMA GENERAL DE LIBRES Y ZONAS DE PROTECCIÓN

SISTEMA GENERAL DE EQUIPAMIENTOS

REVISION PARCIAL

P.G.O.U.
PUERTO DE LA CRUZ

SITUACION
AREA PIEDRA REDONDA
PUERTO DE LA CRUZ
TENERIFE

ARQUITECTO

FDO: JOAQUÍN JALVO

ESTUDIO JALVO S.L.

PROPIETARIO
EXCELENTISIMO AYUNTAMIENTO
PUERTO DE LA CRUZ

ARCHIVO E79-06-51

ORDENACION
ESTRUCTURA
GENERAL
Y ORGANICA

NUMERO E79-2003-09

FECHA: OCTUBRE 2003

DILIGENCIA - En este documento consta que el presente documento forma parte del expediente aprobado por LA COMISIÓN DE 6/10/2003 fecha, con carácter definitivo complementando su condición de Pto. de la Cruz, EL SECRETARIO GENERAL, P.D.

EL JEFE DEL SERVICIO DE URBANISMO

Fdo.: José Luis Bonnet Puriol

ESCALA: 1:5000



Aprobado definitivamente por
Comisión de Ordenación del Territorio
y Medio Ambiente de Canarias median
acuerdo de fecha 29 OCT. 2003

LEGENDA

- SUELO URBANO
- SUELO RESIDENCIAL
- SUELO INDUSTRIAL
- SUELO PROTECCION
- SISTEMAS LOCALES

Juan Diego Hernández Domínguez
N

REVISION PARCIAL

P.G.O.U.
PUERTO DE LA CRUZ

SITUACION
AREA PIEDRA REDONDA
PUERTO DE LA CRUZ
TENERIFE

PROPIETARIO
EXCELENTISIMO AYUNTAMIENTO
PUERTO DE LA CRUZ

ARCHIVO E79-06-51

ORDENACION
USOS GLOBALES
DEL SUELO

ESTUDIO JALVO S.L.

ARQUITECTO
FDO: JOAQUÍN JALVO

DECLARACION - La extiendo para hacer constar que el presente documento forma parte del expediente aprobado por el Ayuntamiento de Puerto de la Cruz, con carácter definitivo y complementario, en fecha 29 OCT. 2003.

LA SECRETARIA DE URBANISMO
NÚMERO E79-03-09
29 OCT. 2003
EL JEFE DEL SERVICIO DE URBANISMO

ESCALA: 1:5000

FECHA: OCTUBRE 2003