




Aprobado definitivamente por la  
Comisión de Ordenación del Territorio  
y Medio Ambiente de Canarias mediante  
acuerdo de fecha: 6 OCT. 2003

Juan Diego Hernández Domínguez

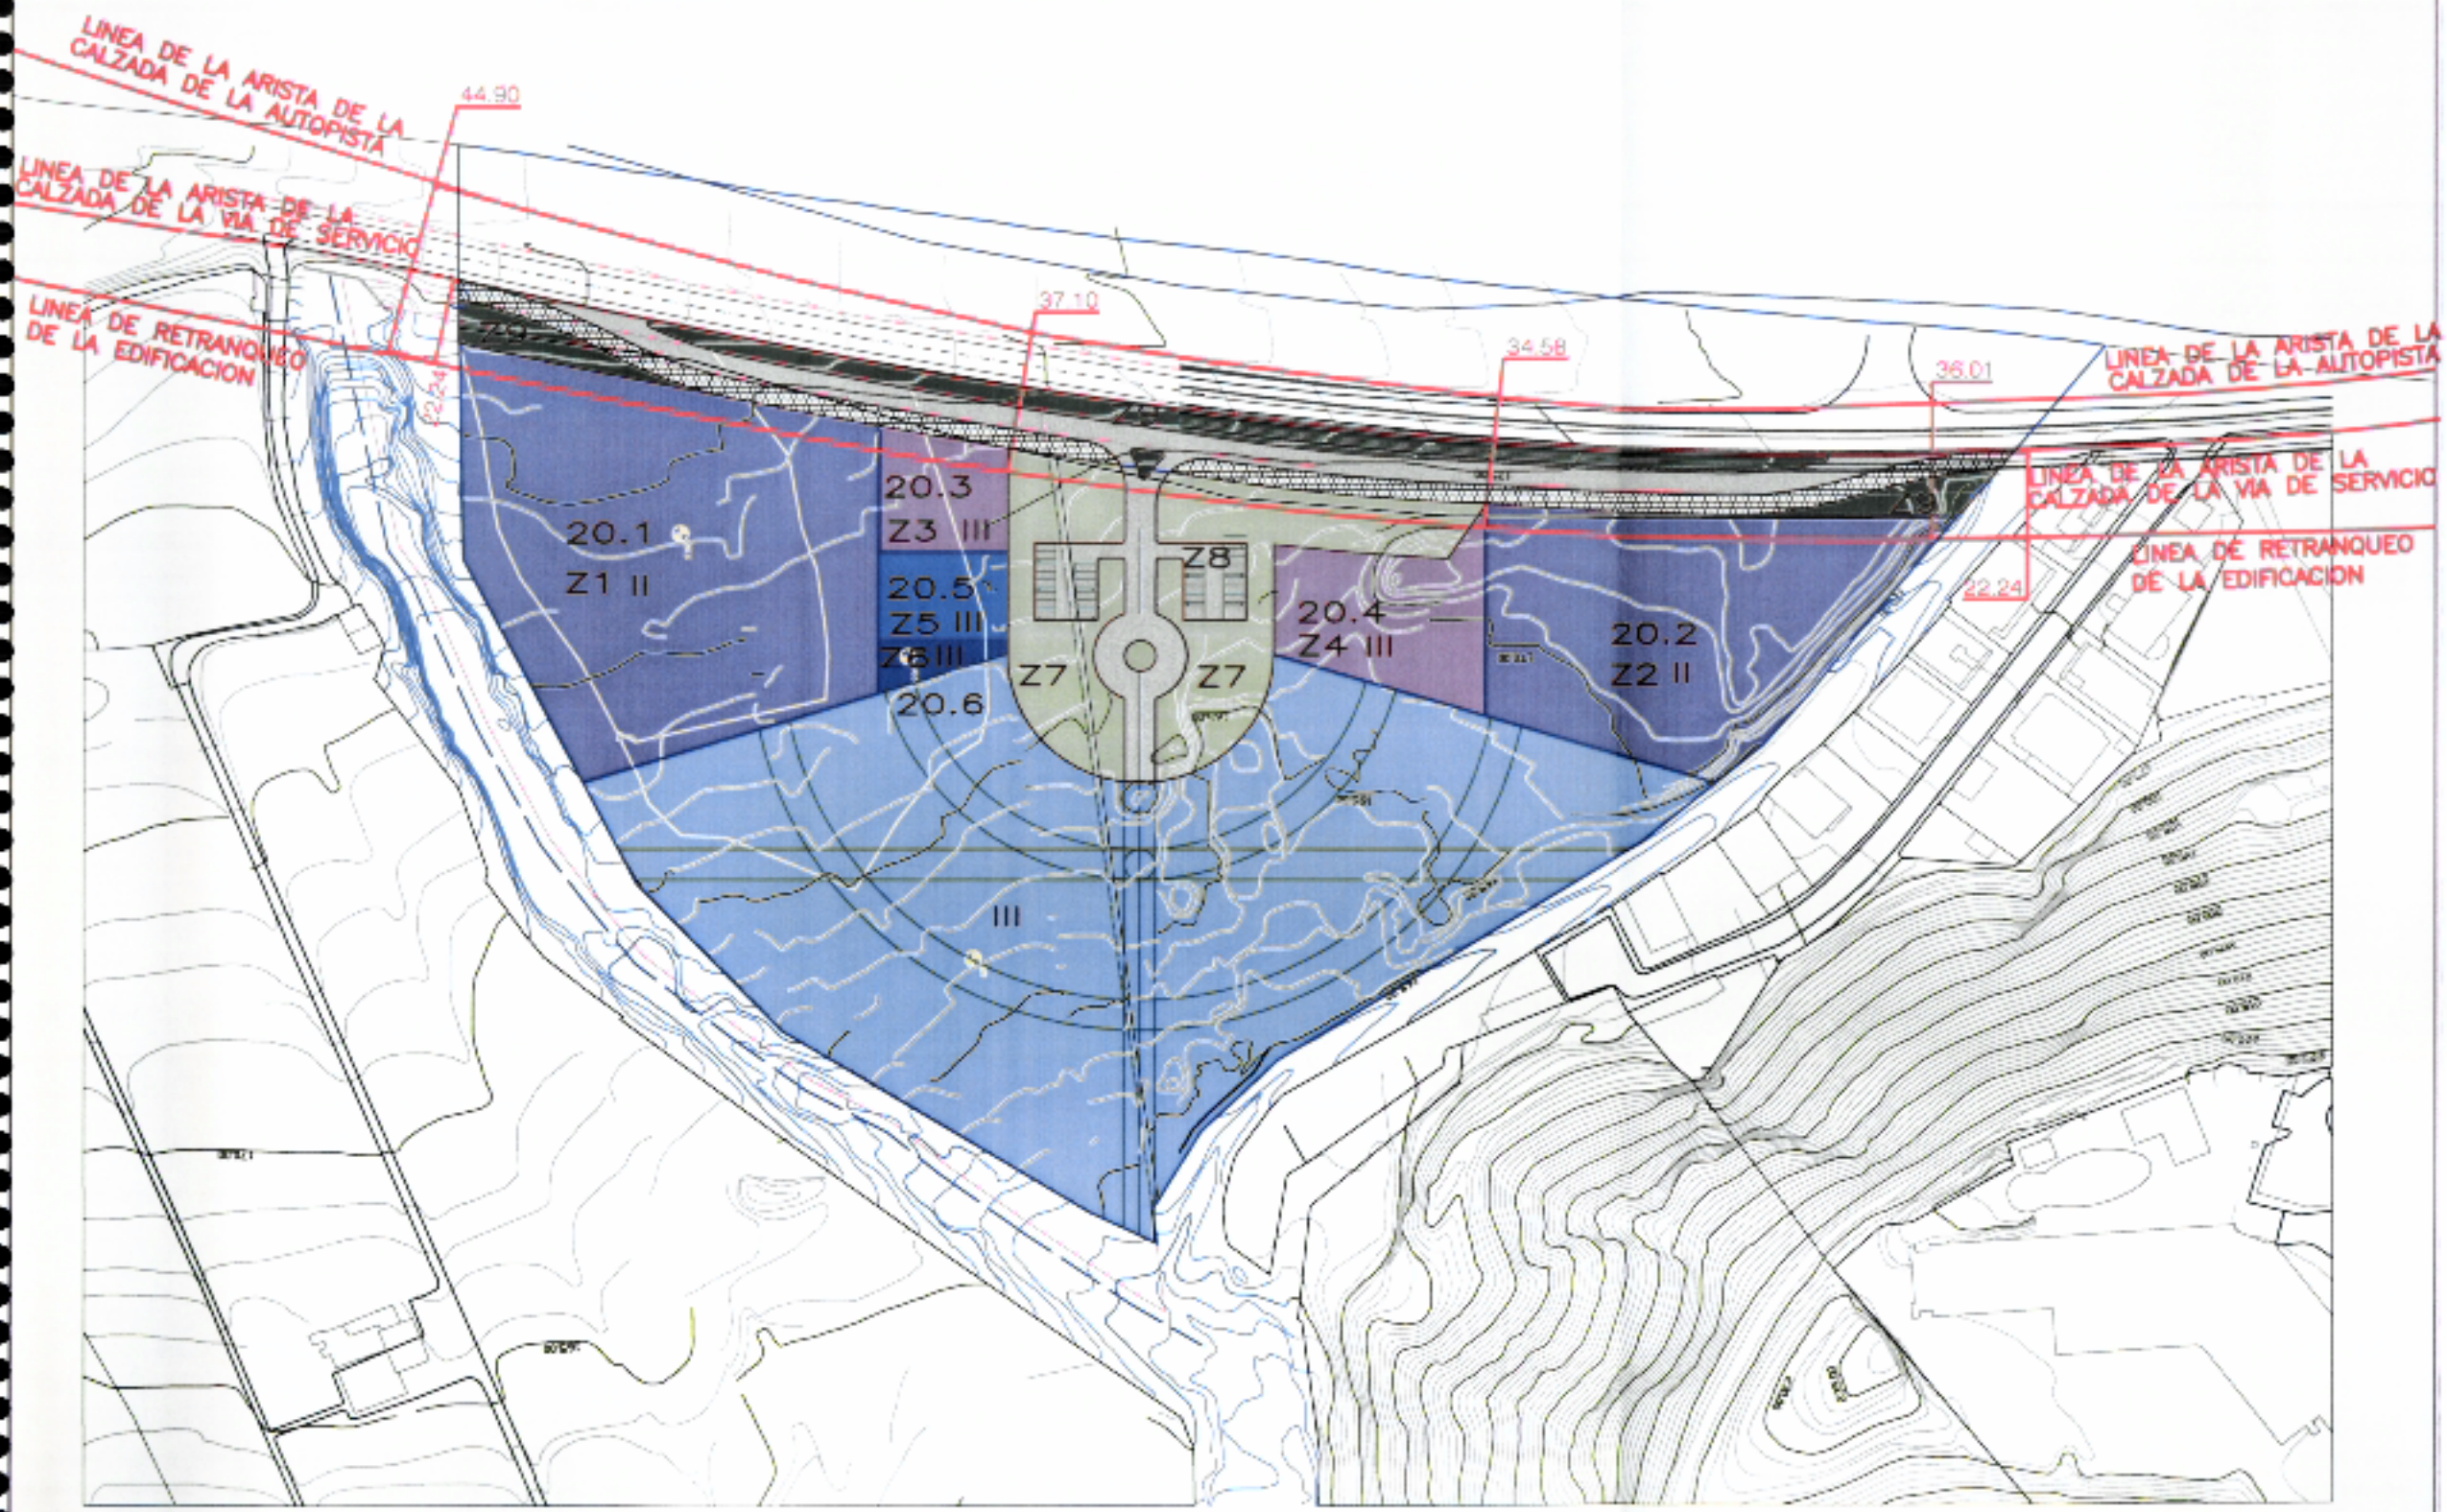

## REVISION PARCIAL

P.G.O.U.  
PUERTO DE LA CRUZ

SITUACION  
AREA PIEDRA REDONDA  
PUERTO DE LA CRUZ  
TENERIFE

ARQUITECTO  
FDO: JOAQUIN JALVO

PROPIETARIO  
EXCELENTISIMO AYUNTAMIENTO  
PUERTO DE LA CRUZ

ARCHIVO E79-06-51

ORDENACION  
ORDENACION  
DETALLADA

DECLARACION - La exteindo para hacer constar que  
este documento forma parte del expediente  
aprobado por LA COMISIÓN DE 6/10/2003  
fecha, con su condición  
NUMERO E79-04.1-09  
29 OCT. 2003










ESTUDIO JALVO S.L.

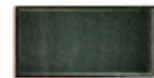EL SECRETARIO GENERAL, P.D.  
JEFE DEL SERVICIO DE URBANISMO

ESCALA: 1:2000

FECHA: OCTUBRE 2003

### CALIFICACION DEL SUELO

	ESPACIO LIBRE DE PROTECCION VIAL (Z9)		ZONA INDUSTRIAL 1 (Z1-Z2)		ESPACIO LIBRE (Z7)
	ZONA INDUSTRIAL 2 (Z3-Z4)		VIARIO (Z8)		GENERAL. CEMENTERIO
	ZONA EQUIPAMIENTO LOCAL (Z5)		Nº DE PLANTAS		
	ZONA DOTACIONAL LOCAL (Z6)				