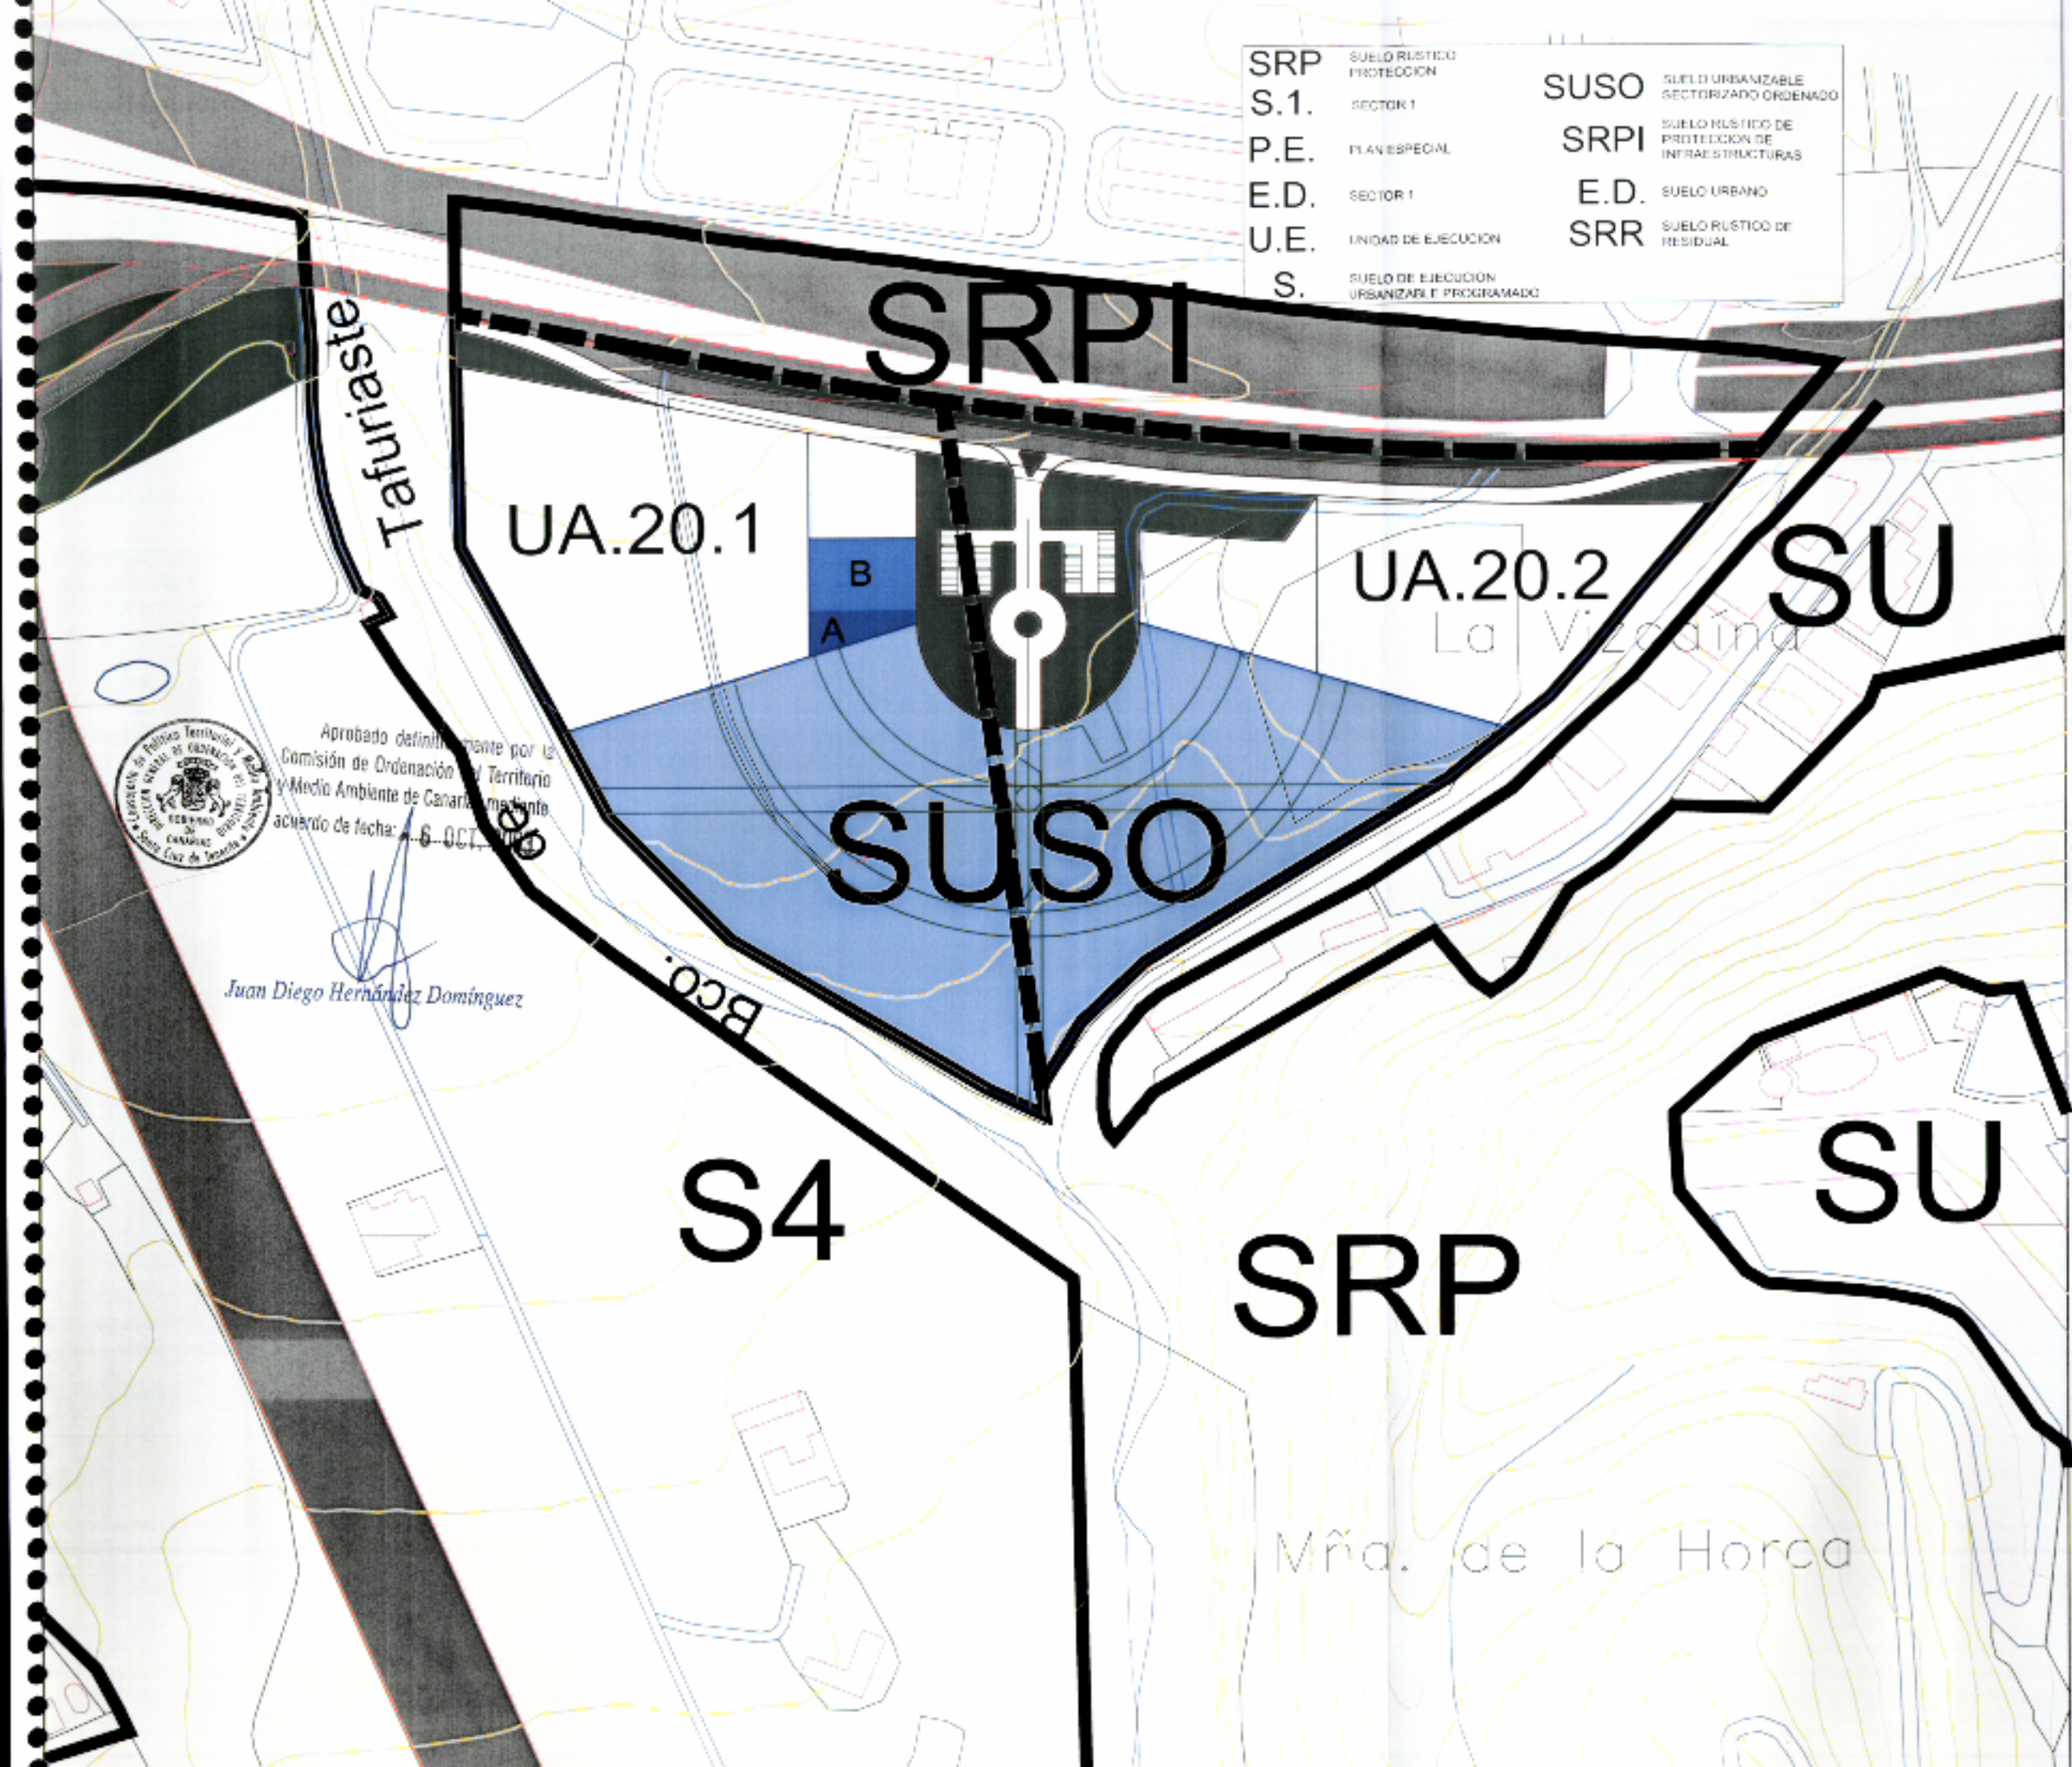


SRP	SUELO RUSTICO PROTECCION	SUSO	SUELO URBANIZABLE SECTORIZADO ORDENADO
S.1.	SECTOR 1	SRPI	SUELO RUSTICO DE PROTECCION DE INFRAESTRUCTURAS
P.E.	PLAN ESPECIAL	E.D.	SUELO URBANO
E.D.	SECTOR 1	SRR	SUELO RUSTICO DE RESIDUAL
U.E.	UNIDAD DE EJECUCION		
S.	SUELO DE EJECUCION URBANIZABLE PROGRAMADO		

UNIDAD DE ACTUACION
 CLASIFICACION DEL SUELO
 SISTEMA GENERAL DE VIARIO
 SISTEMA GENERAL DE DOTACIONES
 SISTEMA GENERAL DE ESPACIOS LIBRES Y ZONAS VERDES
 SISTEMA LOCAL DE VIARIO
 SISTEMA LOCAL DE DOTACION PUBLICA
 SISTEMA LOCAL DE EQUIPAMIENTO PRIVADO

Aprobado definitivamente por la Comisión de Ordenación y Territorio y Medio Ambiente de Canarias mediante acuerdo de fecha: 6 OCT 2003
 Juan Diego Hernández Domínguez

REVISION PARCIAL

P.G.O.U. PUERTO DE LA CRUZ

SITUACION
 AREA PIEDRA REDONDA
 PUERTO DE LA CRUZ
 TENERIFE

ARCHITECTO: FDO: JOAQUÍN JALVO
 PROPIETARIO: EXCELENTISIMO AYUNTAMIENTO PUERTO DE LA CRUZ

ARCHIVO E79-06-51

ORDENACION
 REGIMEN Y GESTION
 DEL SUELO

DILIGENCIA - Le esvendo para hacer constar que el presente documento forma parte del expediente aprobado por LA COMAC de 6/10/2003 definitiva complementando su condición. NUMERO E79-07-09 Pto. de la Cruz, 29 OCT. 2003 EL SECRETARIO GENERAL, R.D. Jefe del Servicio de Urbanismo

ESTUDIO JALVO S.L.
 ESCALA: 1:2000
 FECHA: OCTUBRE 2003