


Aprobado definitivamente por la Comisión de Ordenación del Territorio y Medio Ambiente de Canarias mediante acuerdo de fecha: 6-OCT-2003

Juan Diego Hernández Domínguez



- ESPACIO LIBRE DE PROTECCION VIAL (Z9)
- ESPACIO LIBRE (Z7)
- VIARIO (Z8)

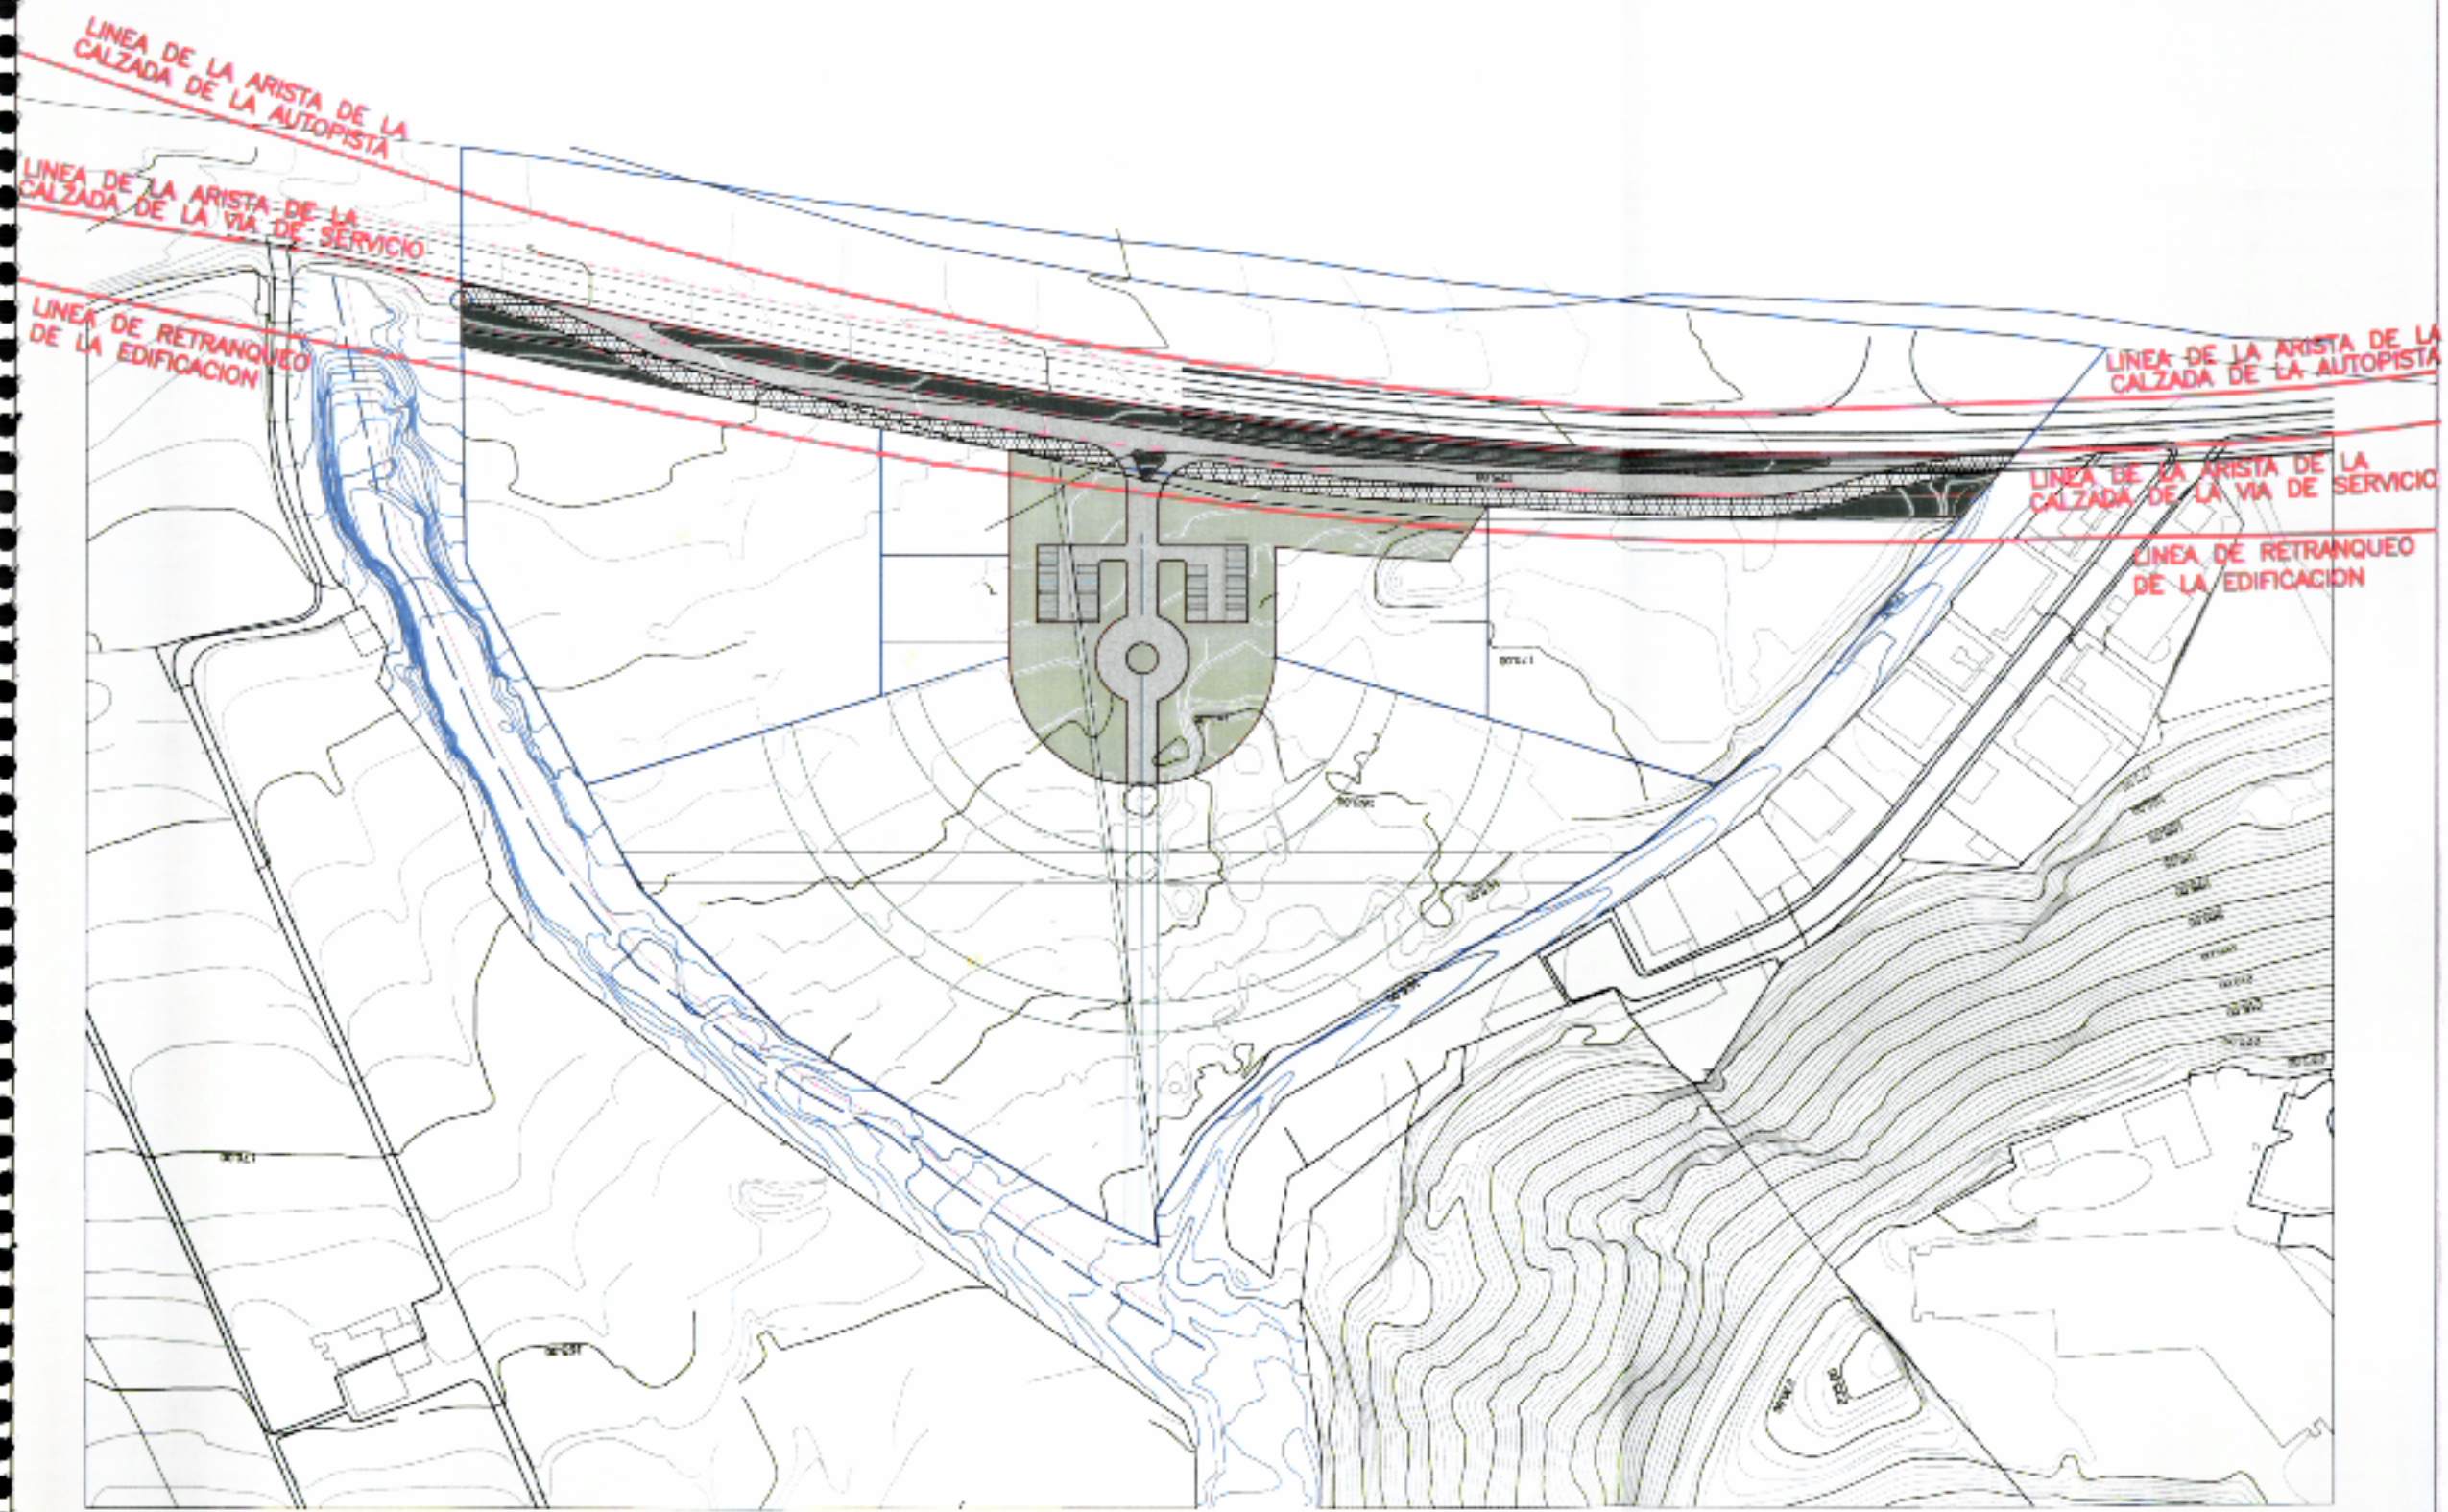

SECCION TIPO DE DESVIO VIARIO DE ACCESO

REVISION PARCIAL

P.G.O.U.
PUERTO DE LA CRUZ

SITUACION
AREA PIEDRA REDONDA
PUERTO DE LA CRUZ
TENERIFE

ARQUITECTO
FDO: JOAQUIN JALVO

PROPIETARIO
EXCELENTISIMO AYUNTAMIENTO
PUERTO DE LA CRUZ

ARCHIVO E79-06-51

ORDENACION
VIARIO

DILIGENCIA - La extendo para hacer constar que este presente documento forma parte del expediente aprobado por la Comisión de fecha 6/10/2003 de la Cruz, cumplimentando su fecha con la condición de la Cruz, 29 OCT. 2003

NUMERO E79-04-2-09

EL SECRETARIO GENERAL, P.D.

ESTUDIO JALVO S.L.

EL JEFE DEL SERVICIO DE URBANISMO

ESCALA: 1:2000

FECHA: OCTUBRE 2003