




- RED ELÉCTRICA**
- Línea Alta Tensión
 - Línea Media Tensión
 - Ⓣ Centro de Transformación
 - Ⓢ Subestación de Transformación
 - Otras

- DELIMITACIONES:**
- - - Límite del Término Municipal
 - ▭ Ámbito de estudio del PMM (Ámbito de Referencia Territorial)
 - - - Ámbito territorial de ordenación
- COSTAS**
- - - Deslinde Marítimo Terrestre
 - - - Límite de Protección
 - - - Ribera del Mar

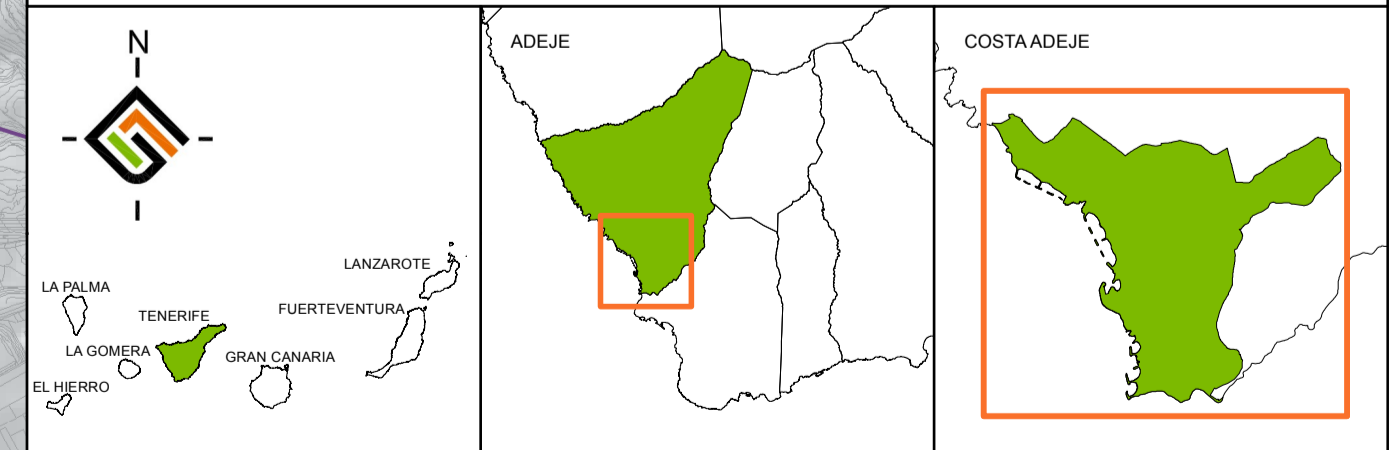

Plan de modernización, mejora e incremento de la competitividad de Costa Adeje, Adeje, Tenerife

<p>FECHA: ABRIL 2015</p> <p>ESCALA: 1:7.500</p> <p>MAPA / PLANO: I-3.03</p> <p>HOJA: 1/1</p>	<p>REDACTOR:</p> <p>EQUIPO TÉCNICO DE GESPLAN</p>
---	----------------------------------------------------------