




SECCIÓN 1:

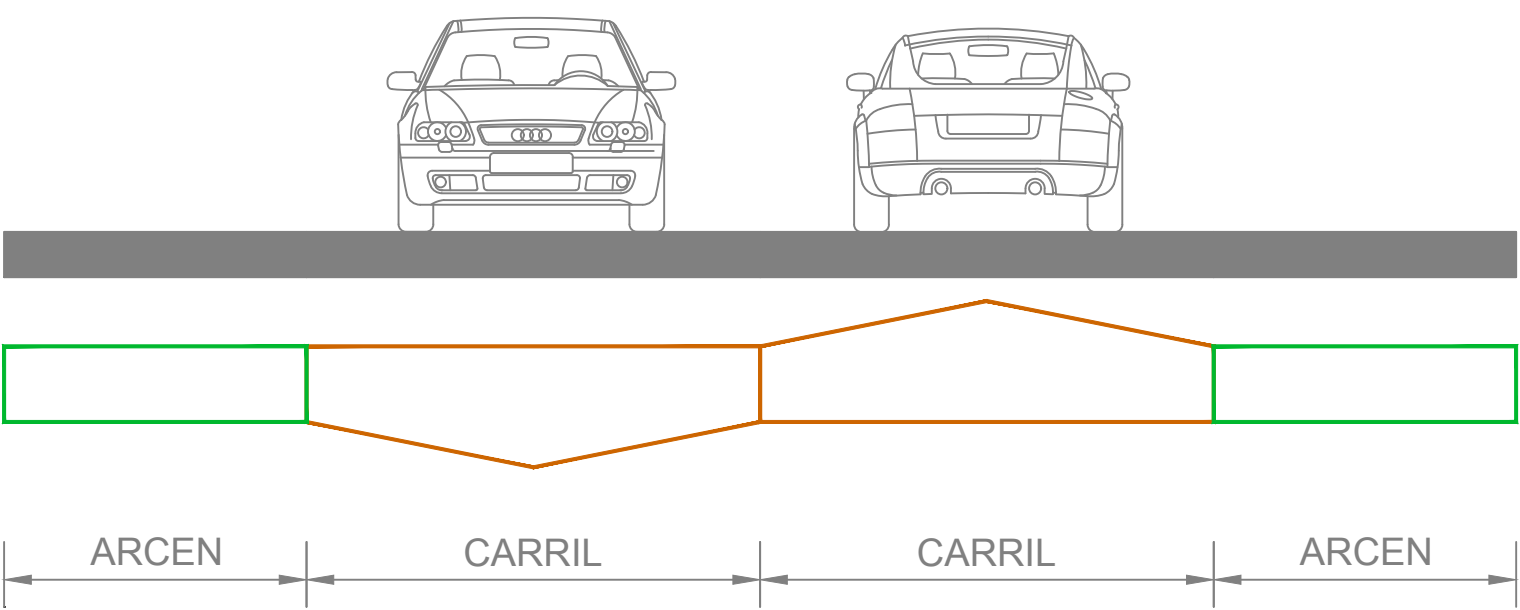


SECCIÓN 2:

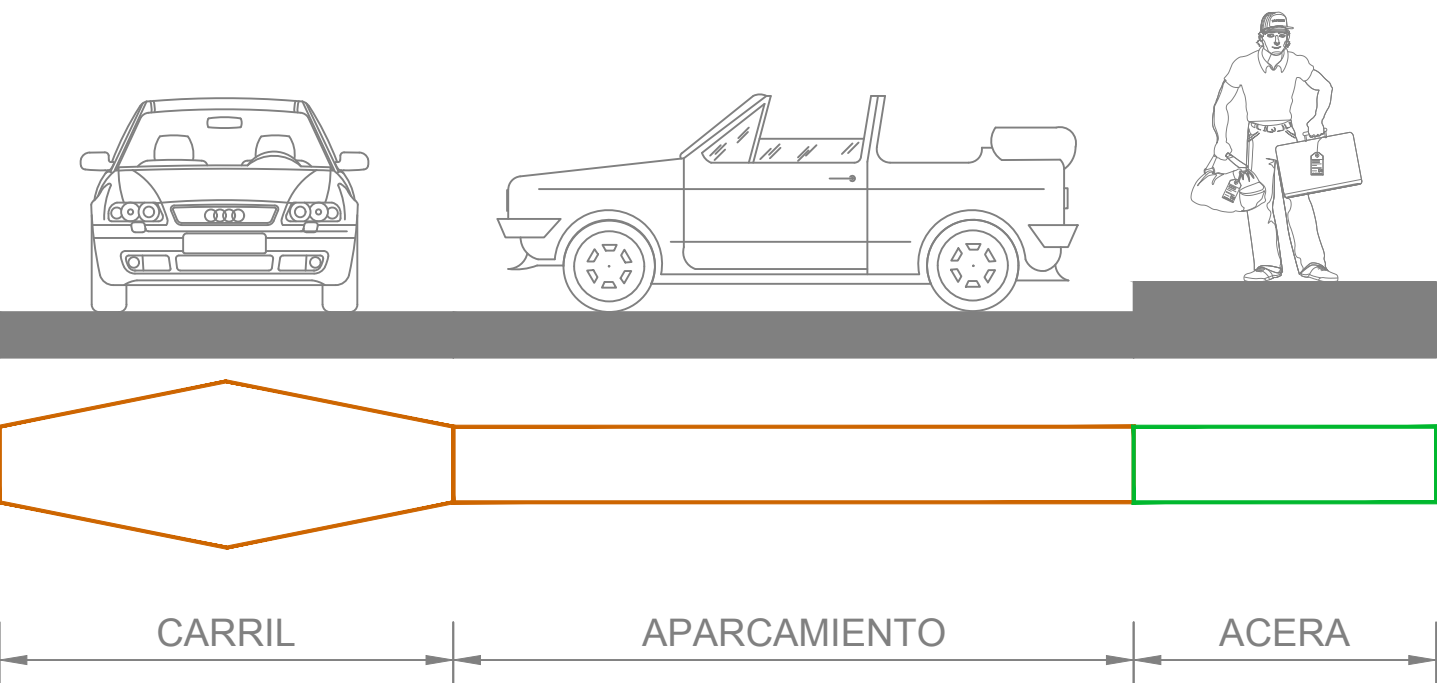


SECCIÓN 3:

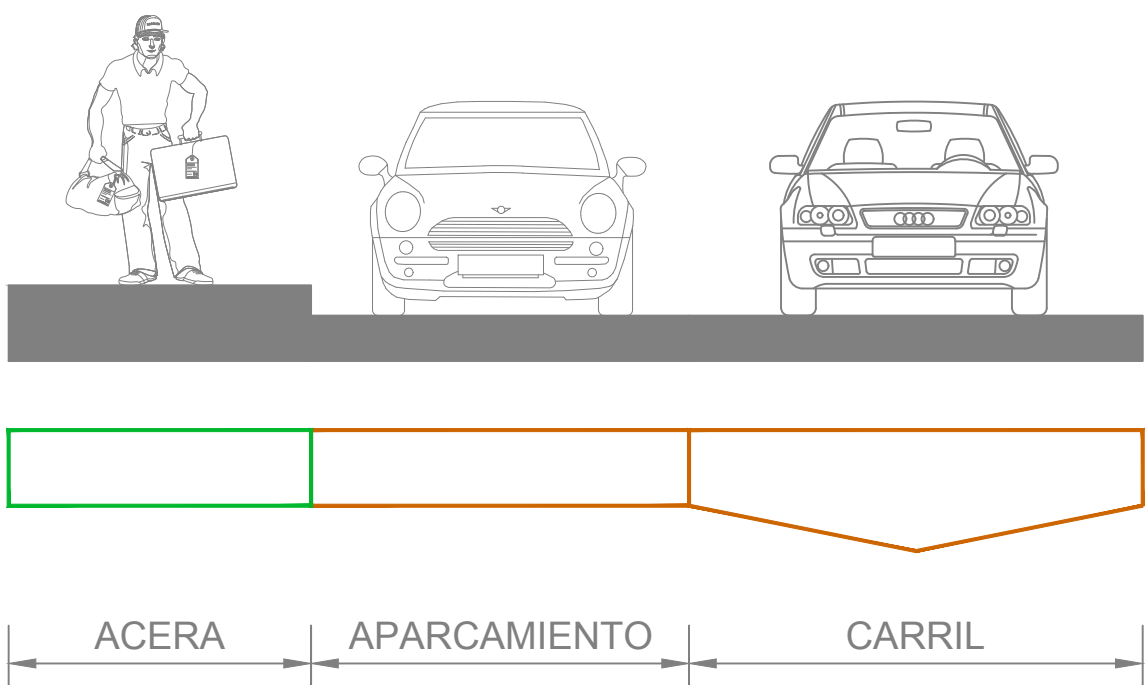


SECCIÓN 4:

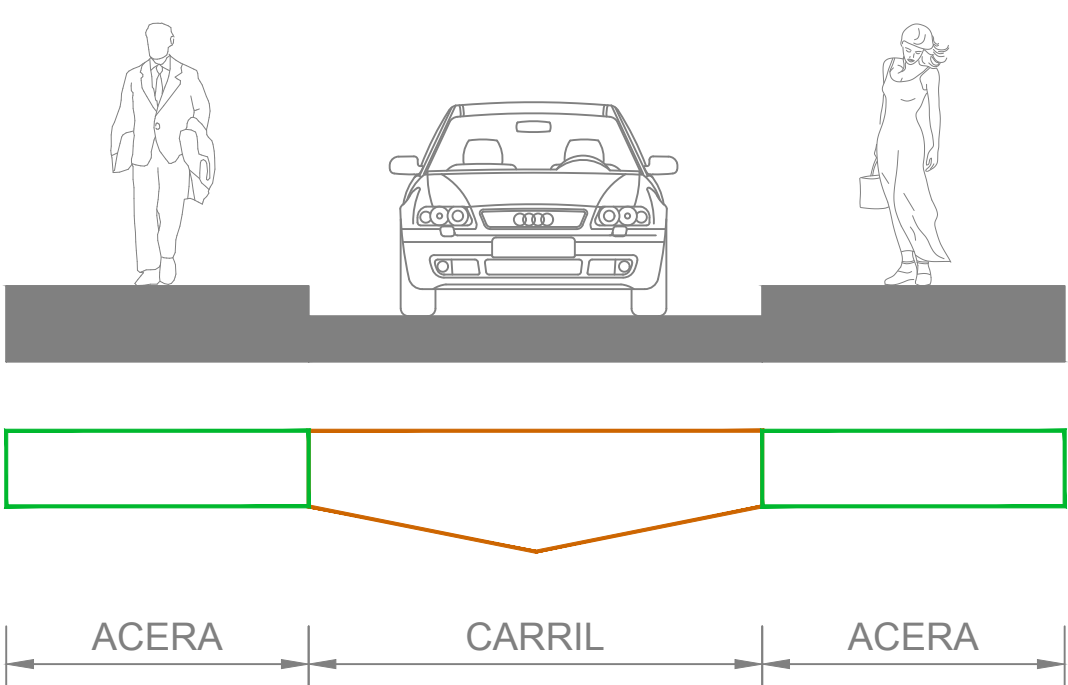

SECCIÓN 5:

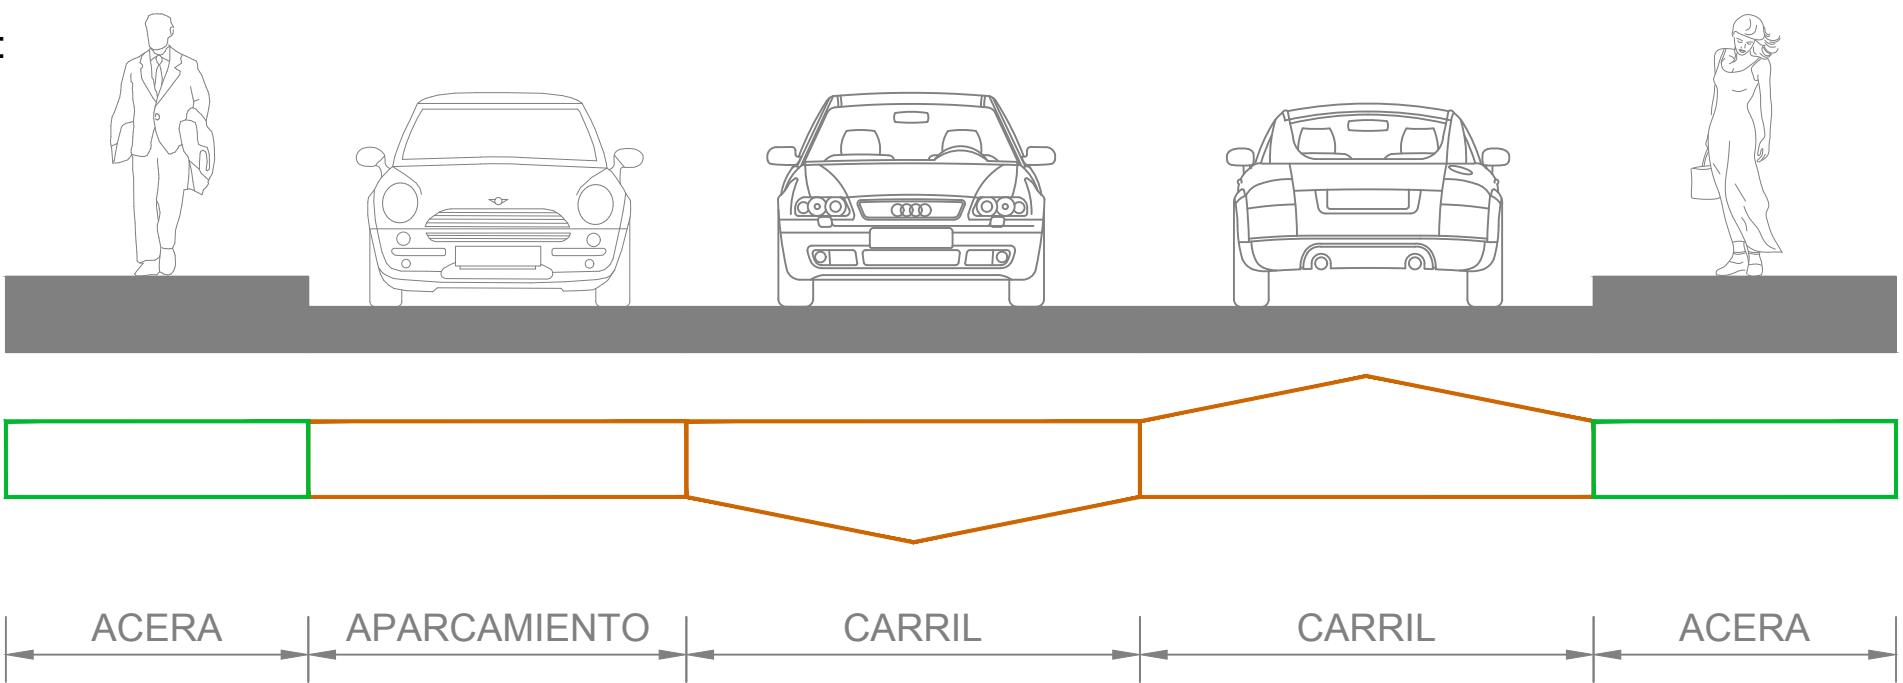

SECCIÓN 6:

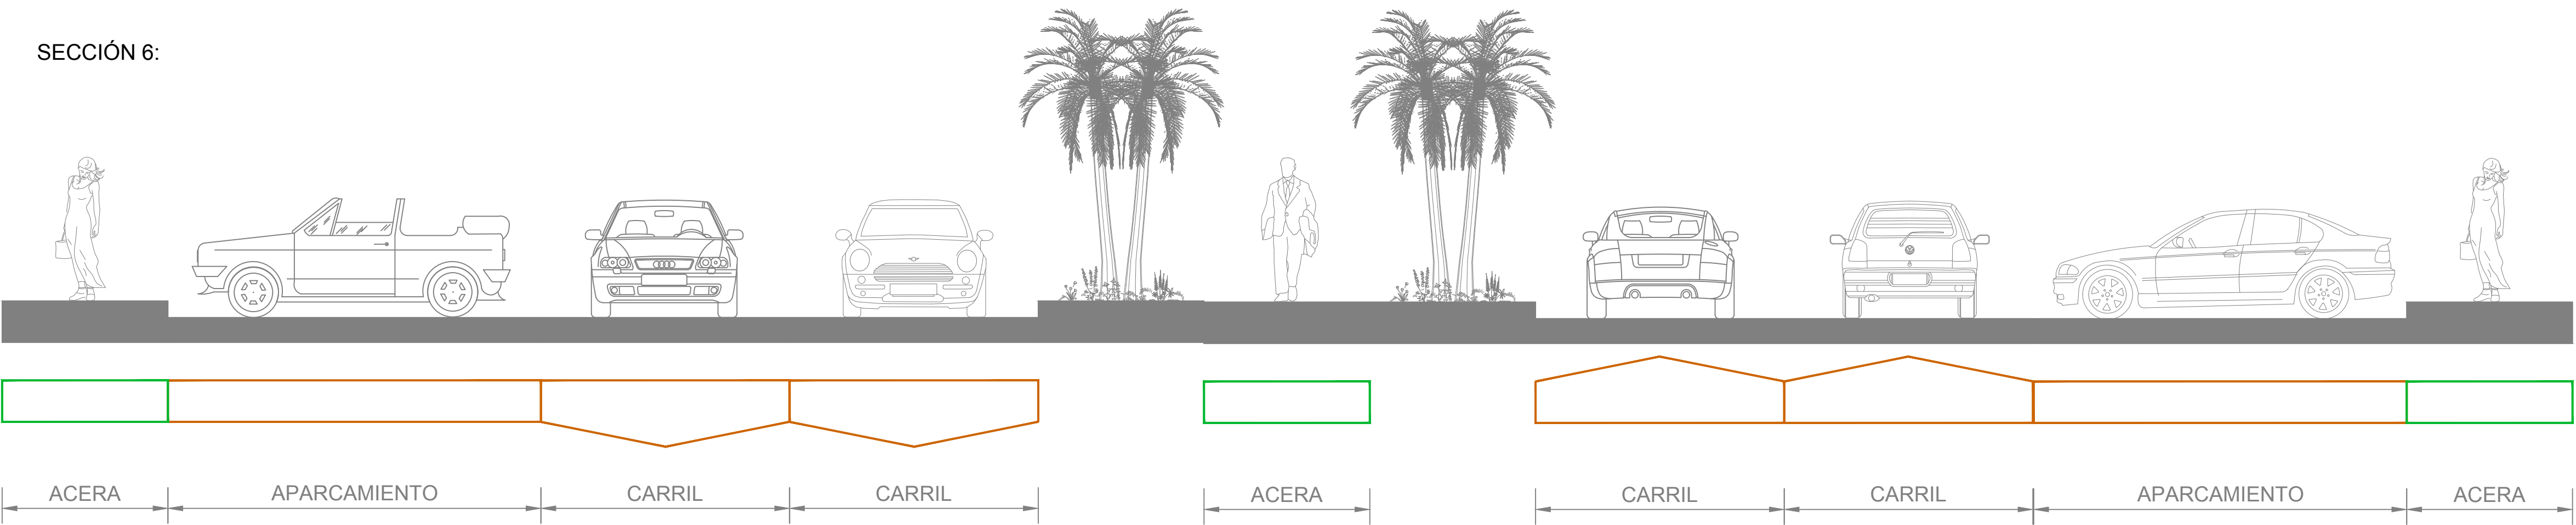

Plan de modernización, mejora e incremento de la competitividad de La Caleta-Playa Paraíso-Callao Salvaje, Adeje, Tenerife

FECHA: SEPTIEMBRE 2015
ESCALA: 1:50

MAPA/PLANO: ESTUDIO DE MOVILIDAD URBANA
SECCIONES TRANSVERSALES - CALLAO SALVAJE

REDACTOR: EQUIPO TÉCNICO DE GESPLAN