




SECCIÓN 7:

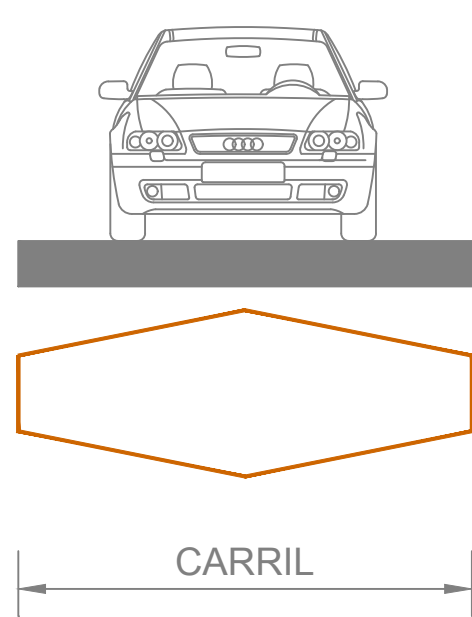


SECCIÓN 8:

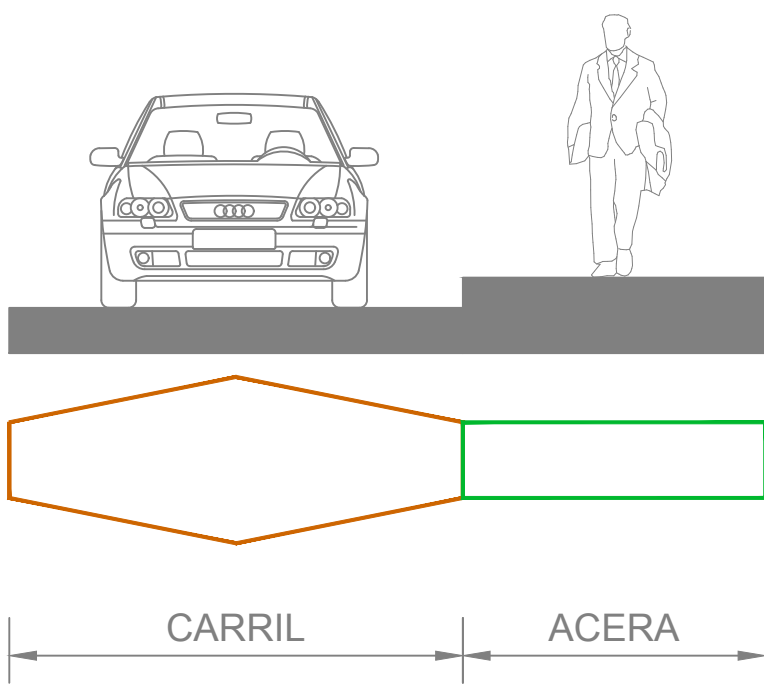


SECCIÓN 9:

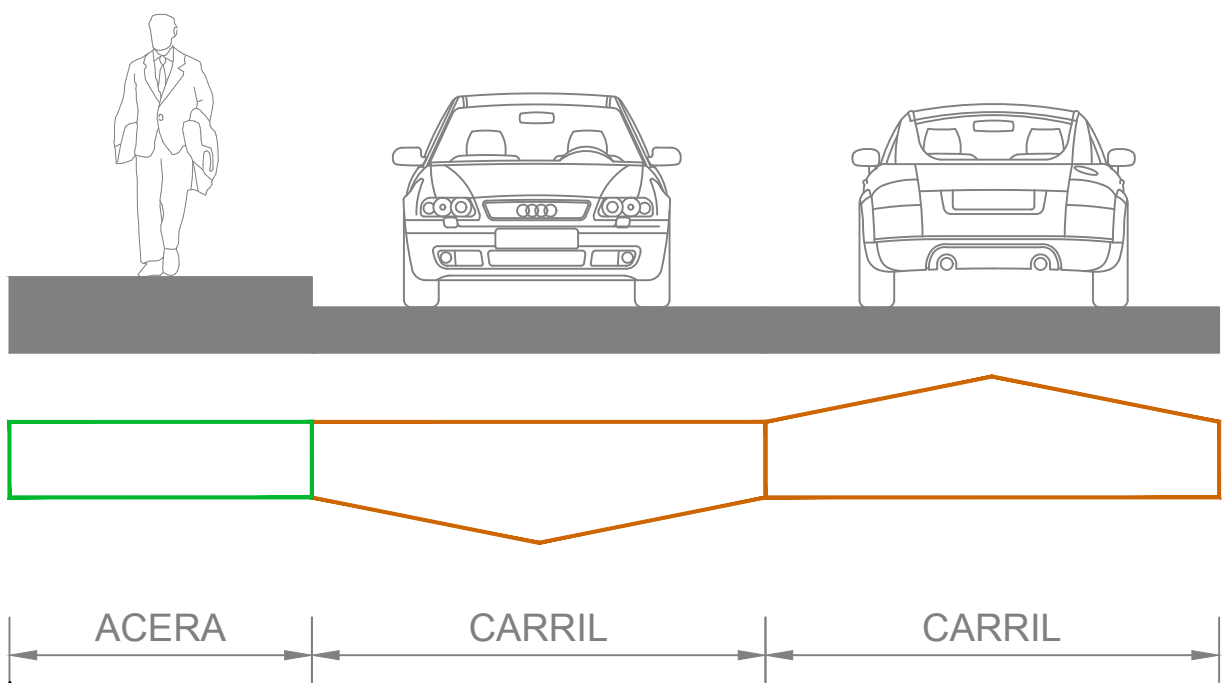


SECCIÓN 10:

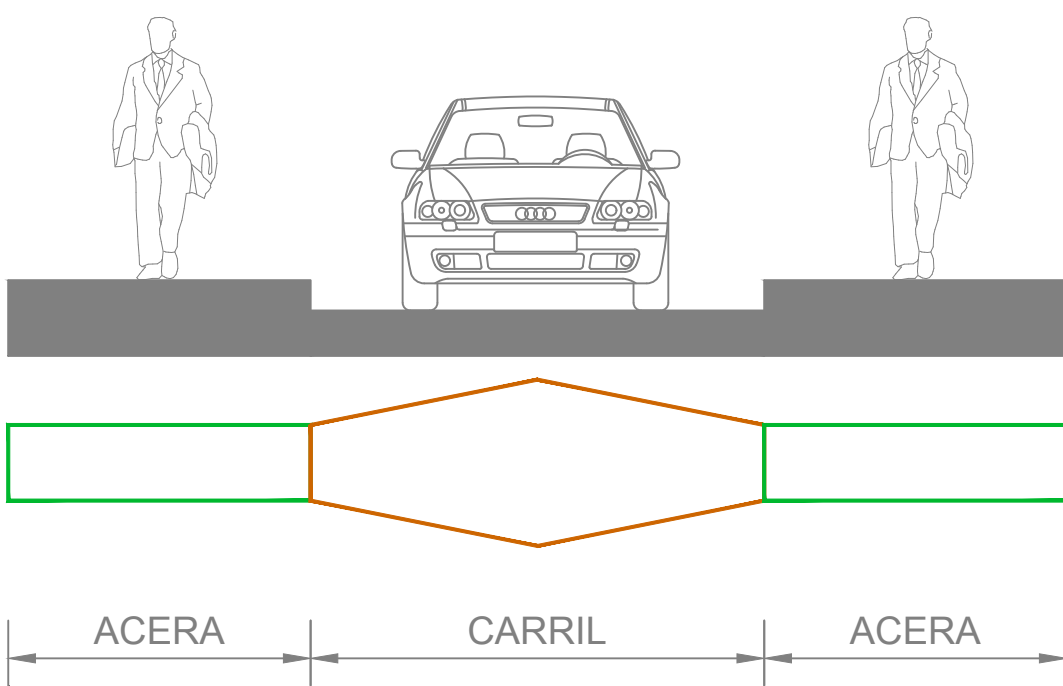

SECCIÓN 11:

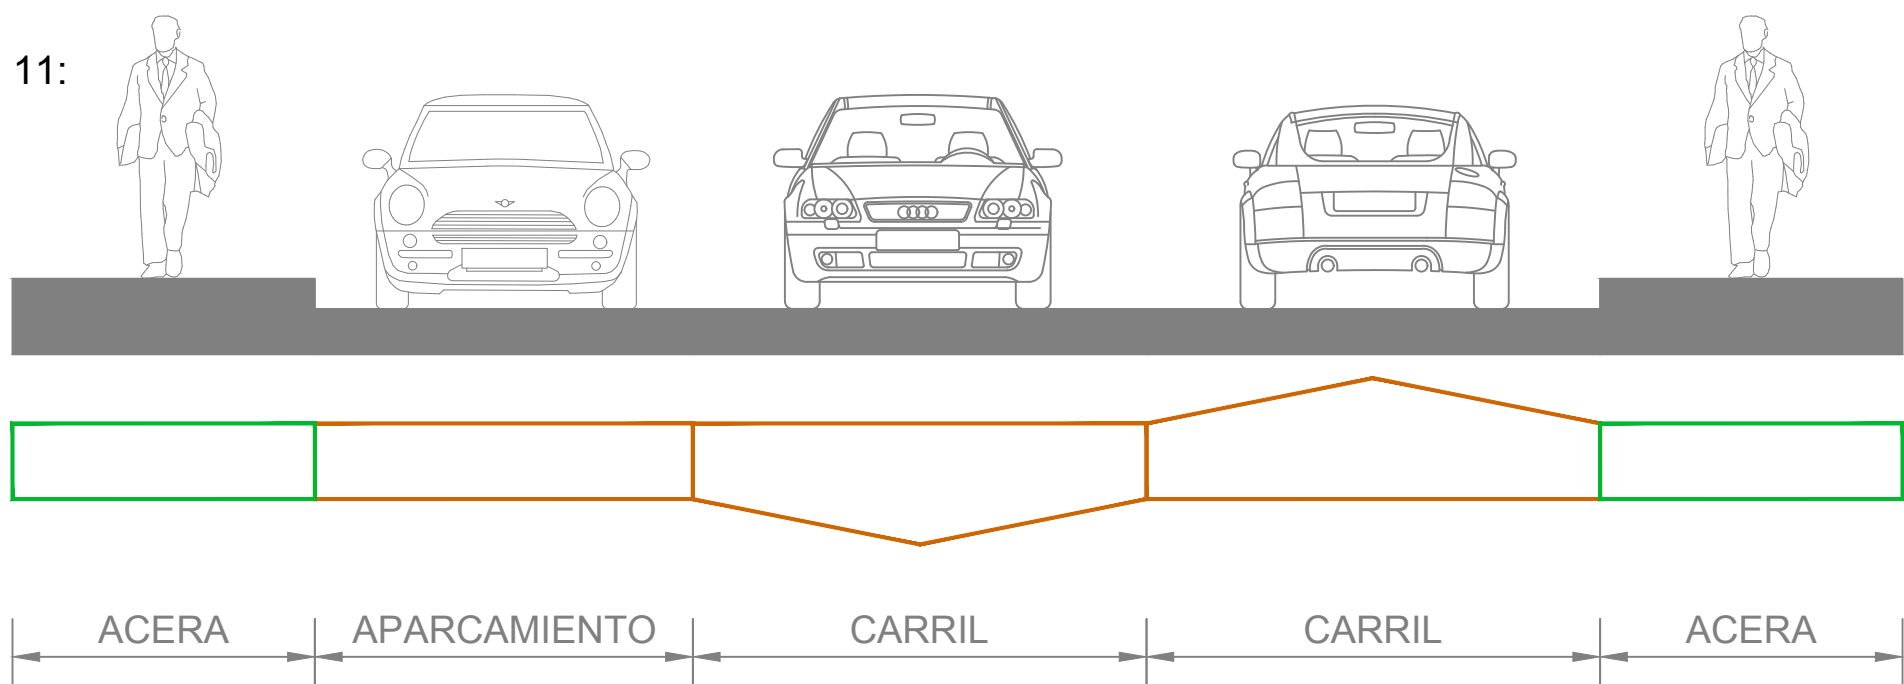

SECCIÓN 12:

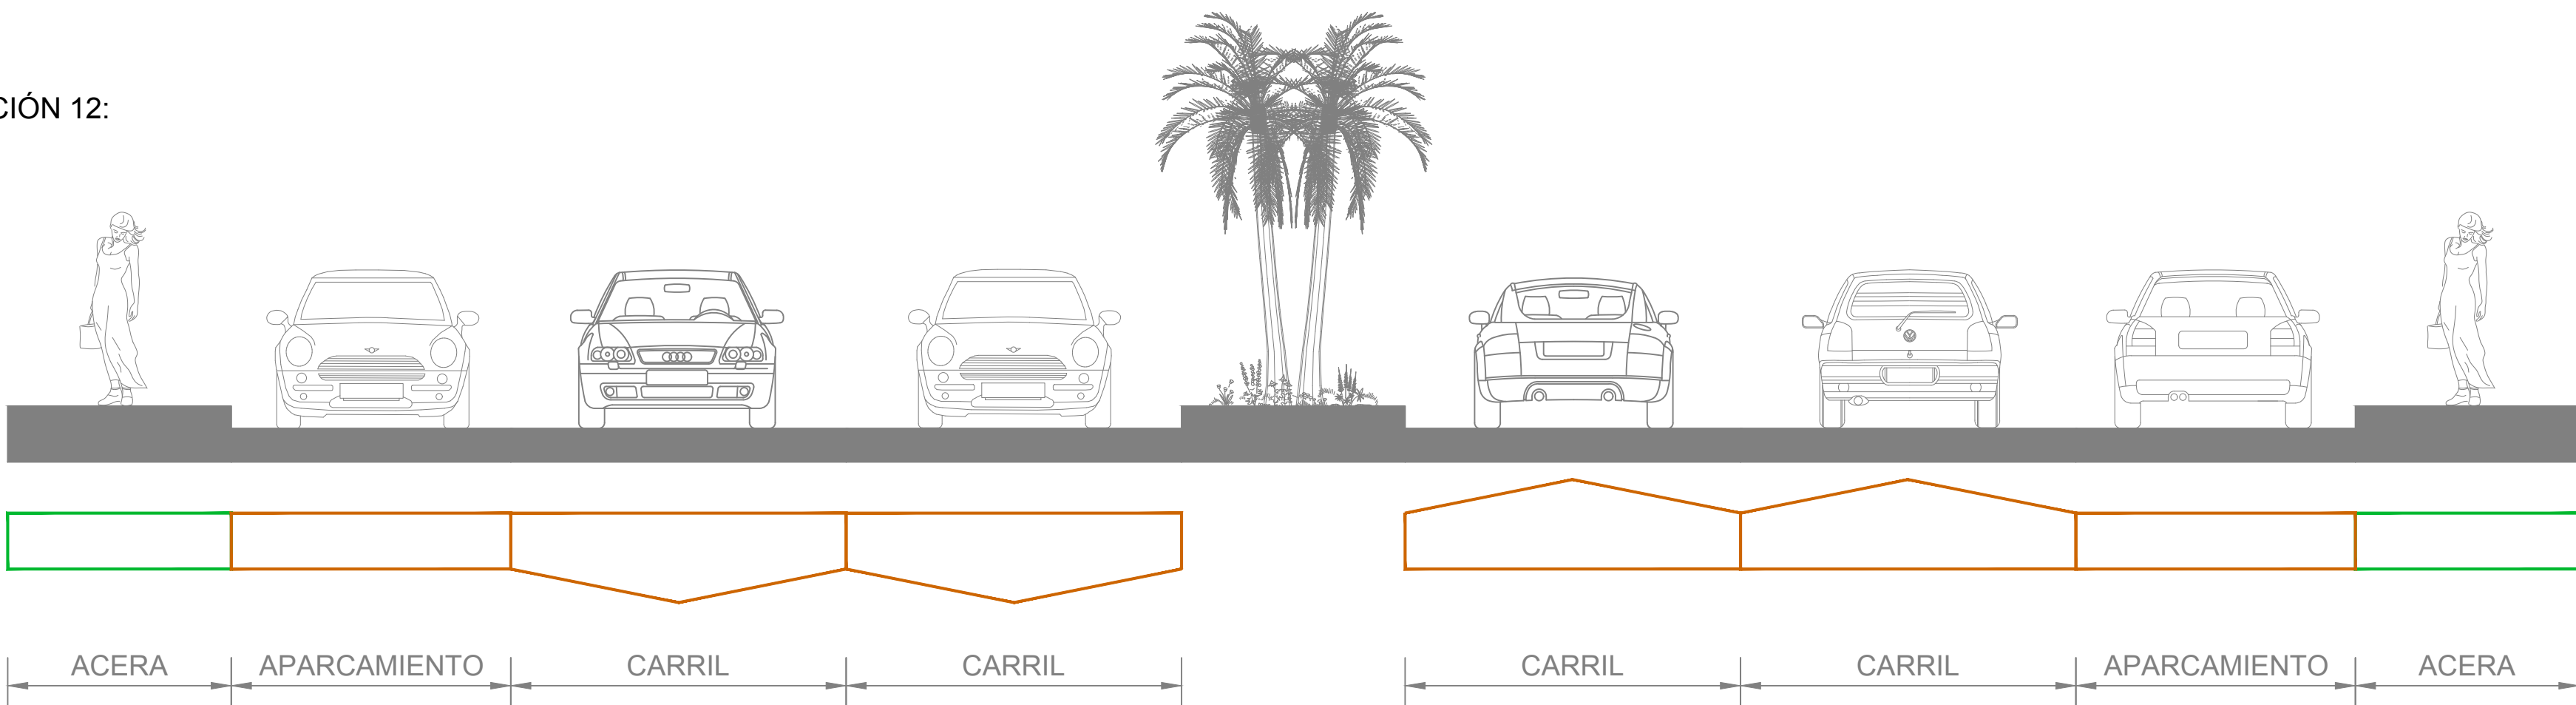

Plan de modernización, mejora e incremento de la competitividad de La Caleta-Playa Paraíso-Callao Salvaje, Adeje, Tenerife

FECHA: SEPTIEMBRE 2015
ESCALA: 1:50

MAPA/PLANO: ESTUDIO DE MOVILIDAD URBANA
SECCIONES TRANSVERSALES - PLAYA PARAÍSO

REDACTOR: EQUIPO TÉCNICO DE GESPLAN

MAPA/PLANO: EM-11 b
HOJA: 2/3