


- SRPN -SUELO RUSTICO DE PROTECCION PASADIZA
- SRPP -SUELO RUSTICO DE PROTECCION PASADIZA
- SRPC -SUELO RUSTICO DE PROTECCION COSTERA
- SRPA -SUELO RUSTICO DE PROTECCION AGRARIA
- SRPH -SUELO RUSTICO DE PROTECCION HIDROLOGICA
- SRPH\* -SUELO RUSTICO DE PROTECCION HIDROLOGICA Y PROTECCION DE INFRAESTRUCTURAS
- SRPI -SUELO RUSTICO DE PROTECCION TERRITORIAL
- SRPT -SUELO RUSTICO DE PROTECCION TERRITORIAL
- SU -SUELO URBANO CONSOLIDADO
- SUNC -SUELO URBANO NO CONSOLIDADO
- SUIC -SUELO URBANO DE INTERES CULTURAL
- SUBLESO -SUELO URBANIZABLE SECTORIZADO ORDENADO
- -PLAN ESPECIAL
- -ESTUDIO DE DETALLE
- UA-100 -UNIDAD DE ACTUACION
- -BIC CONJ. HISTORICO E ISLOTES
- -BIC INDIVIDUAL

- SISTEMA GENERAL DE COMUNICACIONES RODADAS
- SISTEMA GENERAL DE COMUNICACIONES PEATONALES
- SISTEMA GENERAL DE ESPACIOS LIBRES Y ZONAS VERDES
- SISTEMA GENERAL DE DOTACIONES PUBLICAS
- SISTEMA GENERAL DE EQUIPAMIENTOS PRIVADOS ESTRUCTURANTES
- C -CEMENTERIO
- D -DEPURADORA
- △ -APARCAMENTOS

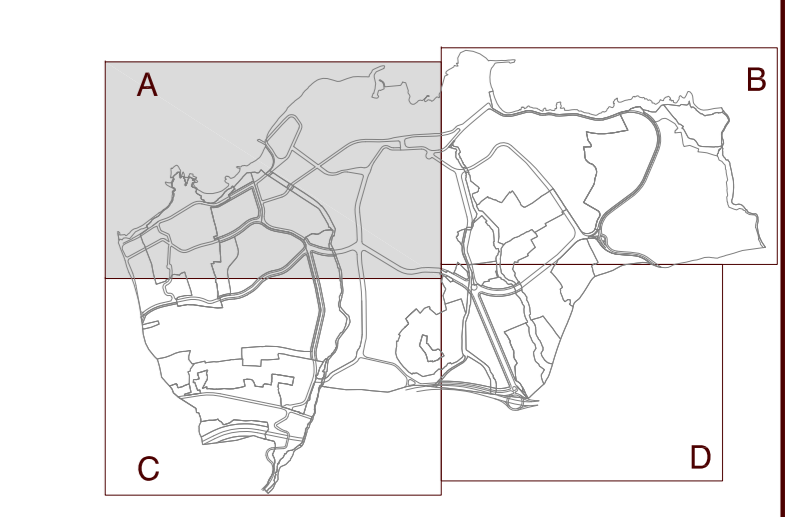

ESCALA: 1:1000

CONSORCIO PERIURBANA PUERTO DE LA CRUZ

PLAN DE MODERNIZACIÓN, MEJORA E INCREMENTO DE LA COMPETITIVIDAD

MODIFICACIÓN DE PLANOS DEL PGO VIGENTE

7.A - Régimen de Uso y Gestión del Suelo

Fecha: ENERO 2015