


SRPN	-SUELO RUSTICO DE PROTECCION NATURAL
SRPP	-SUELO RUSTICO DE PROTECCION PASCORRISTICA
SRPC	-SUELO RUSTICO DE PROTECCION COSTERA
SRPA	-SUELO RUSTICO DE PROTECCION AGRARIA
SRPH	-SUELO RUSTICO DE PROTECCION HIDROLOGICA Y PROTECCION DE INFRAESTRUCTURAS
SRPH*	-SUELO RUSTICO DE PROTECCION TERRITORIAL
SRPI	-SUELO RUSTICO DE PROTECCION TERRITORIAL
SRPT	-SUELO RUSTICO DE PROTECCION TERRITORIAL
SU	-SUELO URBANO CONSOLIDADO
SUNC	-SUELO URBANO NO CONSOLIDADO
SUIC	-SUELO URBANO DE INTERES CULTURAL
SUBLESO	-SUELO URBANIZABLE SECTORIZADO ORDENADO
-----	-PLAN ESPECIAL
-----	-ESTUDIO DE DETALLE
UA-19	-UNIDAD DE ACTUACION
-----	-BIC CONJ. HISTORICO E ISLOTES
-----	-BIC INDIVIDUAL

-----	SISTEMA GENERAL DE COMUNICACIONES RODADAS
-----	SISTEMA GENERAL DE COMUNICACIONES PEATONALES
-----	SISTEMA GENERAL DE ESPACIOS LIBRES Y ZONAS VERDES
-----	SISTEMA GENERAL DE DOTACIONES PUBLICAS
-----	SISTEMA GENERAL DE EQUIPAMIENTOS PRIVADOS ESTRUCTURANTES
C	CEMENTERIO
D	DEPURADORA
△	APARCAMENTOS

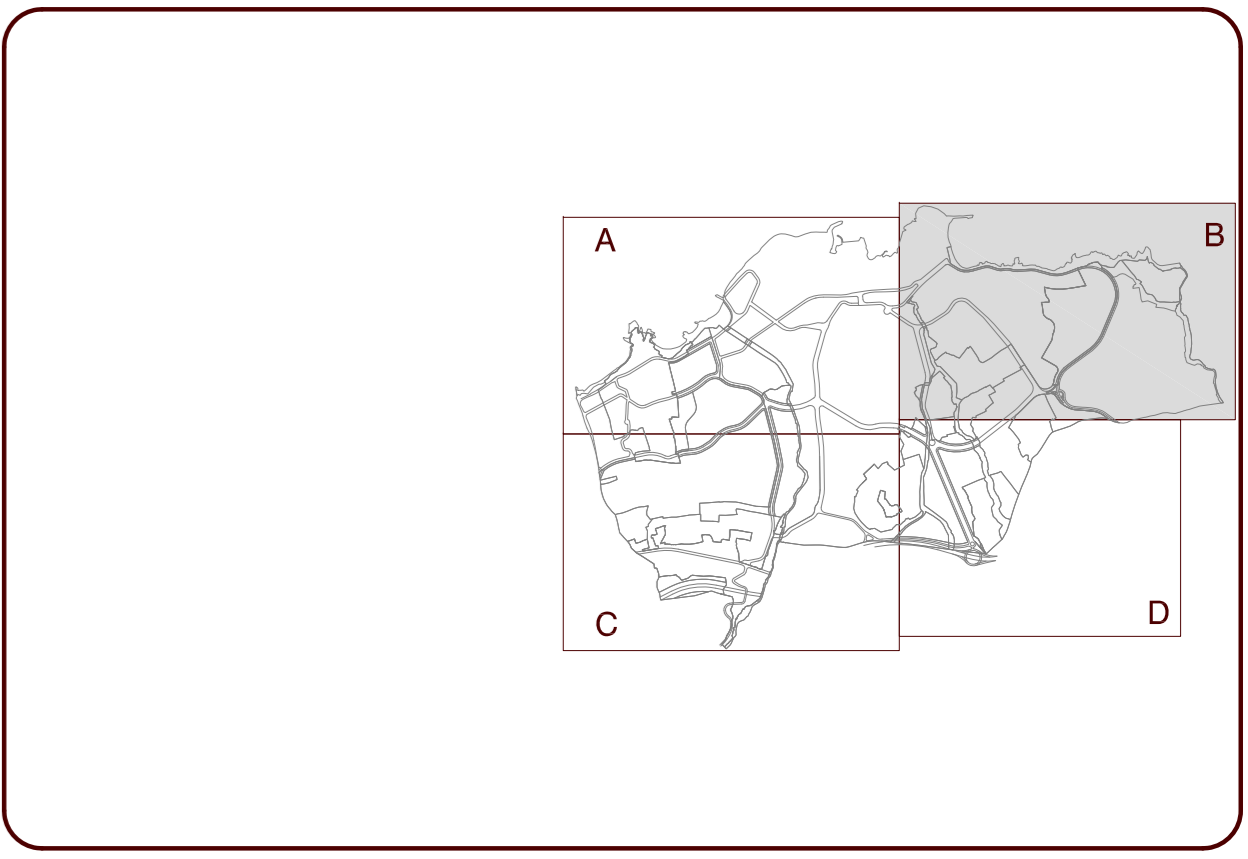

ESCALA: 1:1000

**PLAN DE MODERNIZACIÓN, MEJORA E INCREMENTO DE LA COMPETITIVIDAD**  
 MODIFICACIÓN DE PLANOS DEL PGO VIGENTE  
 7.B.- Régimen de Uso y Gestión del Suelo  
 Fecha: ENERO 2015