


SRPN	-SUELO RUSTICO DE PROTECCION NATURAL
SRPP	-SUELO RUSTICO DE PROTECCION PASCALISTICA
SRPC	-SUELO RUSTICO DE PROTECCION COSTERA
SRPA	-SUELO RUSTICO DE PROTECCION AGRARA
SRPH	-SUELO RUSTICO DE PROTECCION HIDROLOGICA
SRPH*	-SUELO RUSTICO DE PROTECCION HIDROLOGICA Y PROTECCION DE INFRAESTRUCTURAS
SRPI	-SUELO RUSTICO DE PROTECCION DE INFRAESTRUCTURAS
SRPT	-SUELO RUSTICO DE PROTECCION TERRITORIAL
SU	-SUELO URBANO CONSOLIDADO
SUNC	-SUELO URBANO NO CONSOLIDADO
SUIC	-SUELO URBANO DE INTERES CULTURAL
SUBLESO	-SUELO URBANIZABLE SECTORIZADO ORDENADO
-----	-PLAN ESPECIAL
-----	-ESTUDIO DE DETALLE
UA-SI	-UNIDAD DE ACTUACION
-----	-BIC CONJ. HISTORICO E ISLOTES
-----	-BIC INDIVIDUAL

	SISTEMA GENERAL DE COMUNICACIONES RODADAS
	SISTEMA GENERAL DE COMUNICACIONES PEATONALES
	SISTEMA GENERAL DE ESPACIOS LIBRES Y ZONAS VERDES
	SISTEMA GENERAL DE DOTACIONES PUBLICAS
	SISTEMA GENERAL DE EQUIPAMIENTOS PRIVADOS ESTRUCTURANTES
	CEMENTERIO
	DEPURADORA
	APARCAMIENTOS

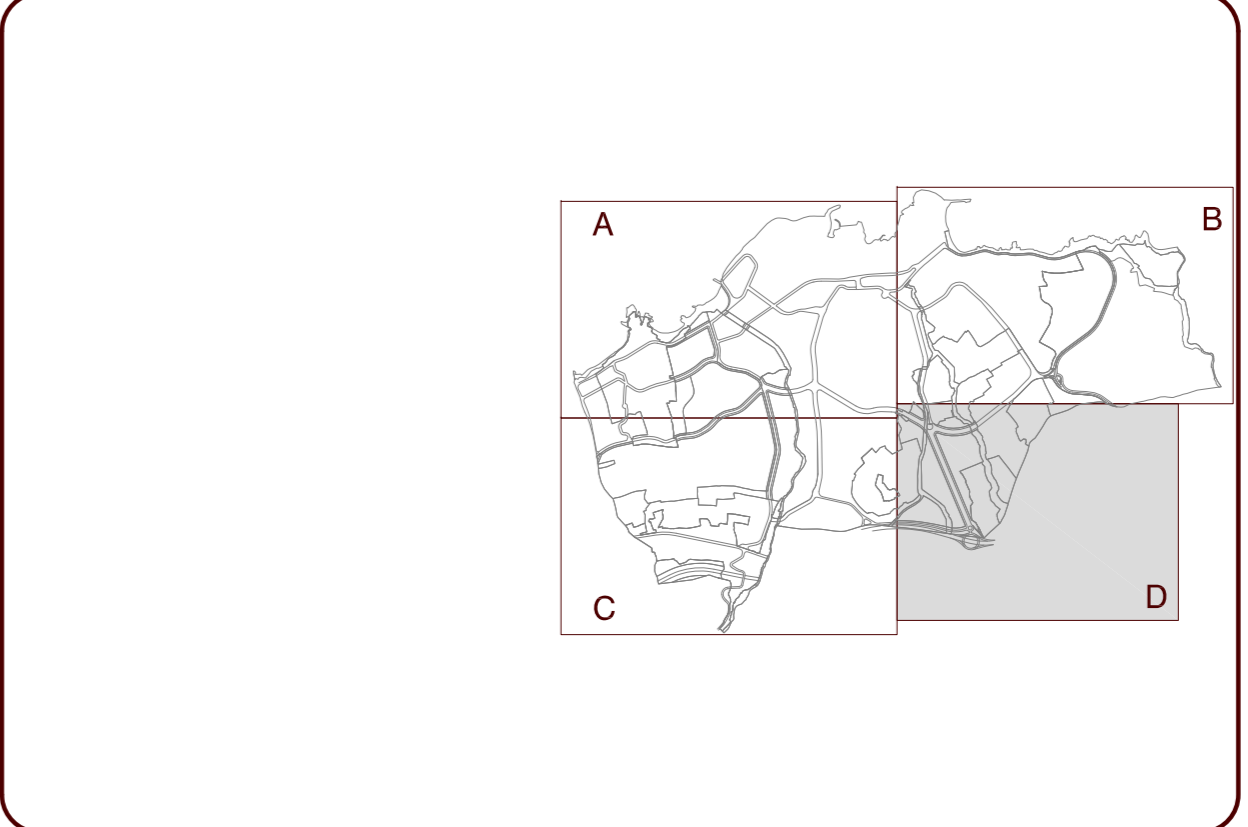

ESCALA: 1:1000

CONSORCIO FEDERACION PUERTO DE LA CRUZ

PLAN DE MODERNIZACIÓN, MEJORA E INCREMENTO DE LA COMPETITIVIDAD

MODIFICACIÓN DE PLANOS DEL PGO VIGENTE

7.D - Régimen de Uso y Gestión del Suelo

Fecha: ENERO 2015