




- SISTEMA GENERAL DE COMUNICACIONES RODADAS
- SISTEMA GENERAL DE COMUNICACIONES PEATONALES
- SISTEMA GENERAL DE ESPACIOS LIBRES Y ZONAS VERDES
- SISTEMA GENERAL DE DOTACIONES PUBLICAS
- SISTEMA GENERAL DE EQUIPAMIENTOS ESTRUCTURANTES PRIVADOS
- CEMENTERIO
- DEPURADORA
- APARCAMIENTOS
- BIC CONJUNTO HISTORICO E ISLOTES
- BIC INDIVIDUAL

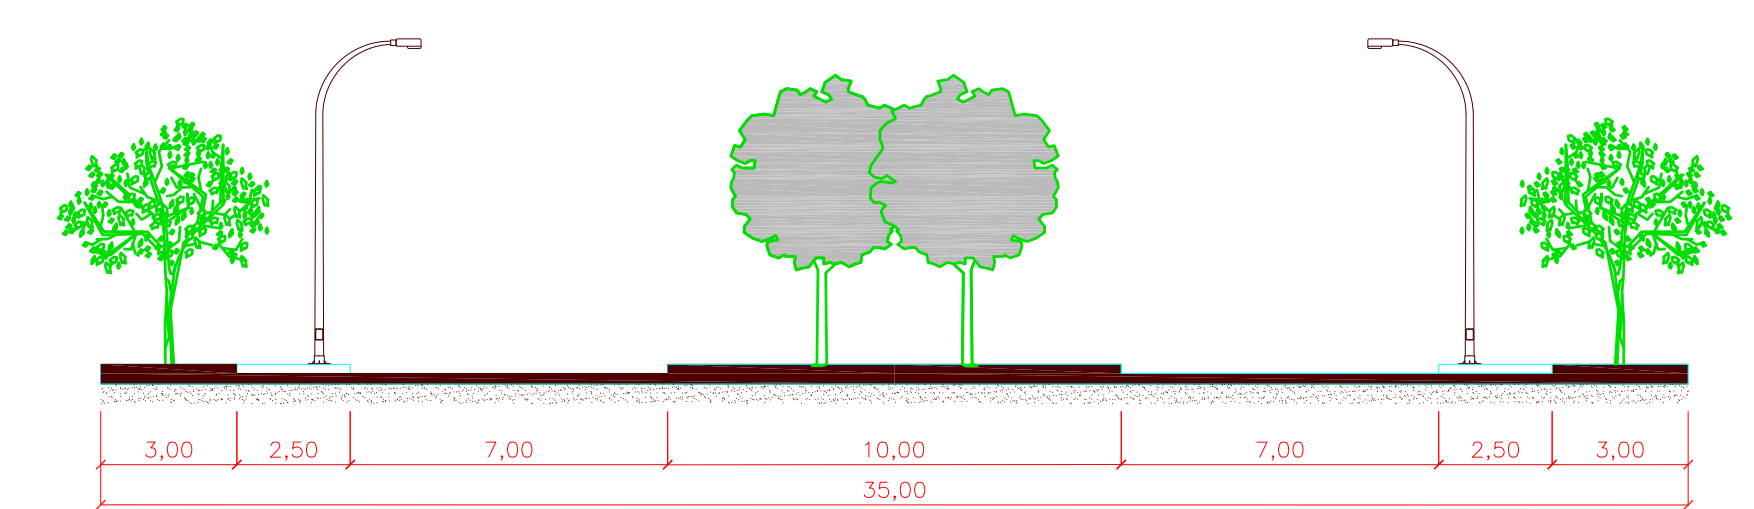


SECCION TIPO A

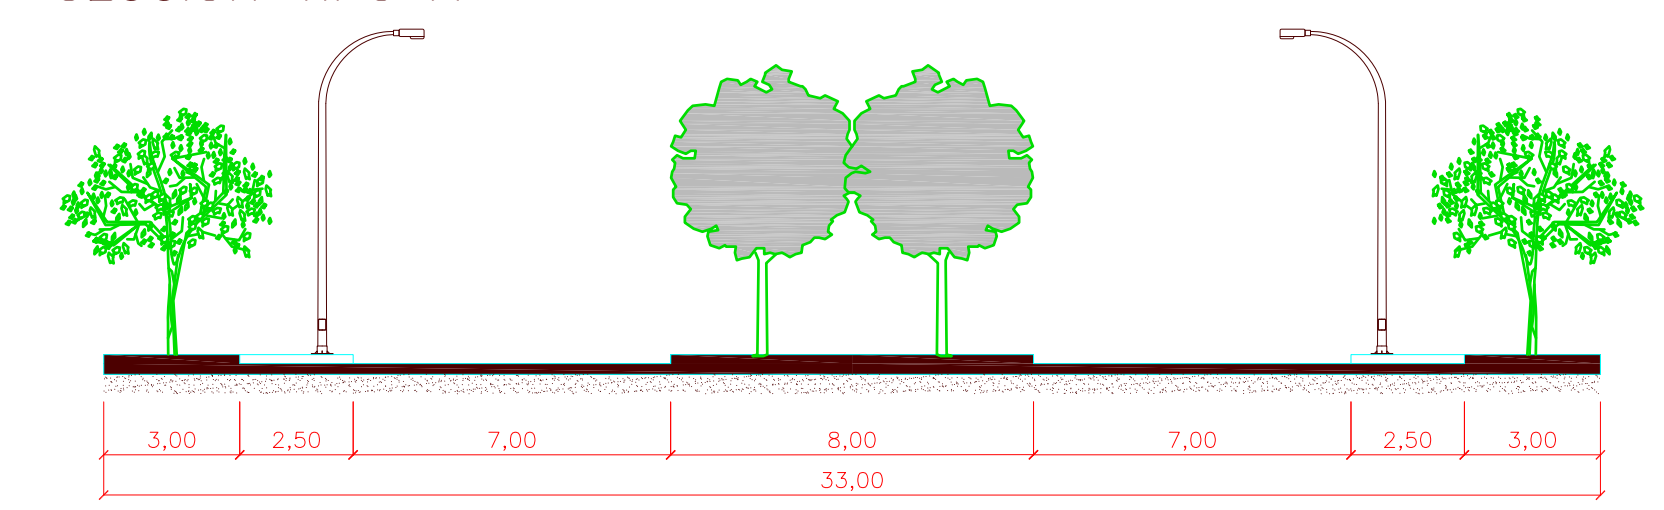

SECCION TIPO B

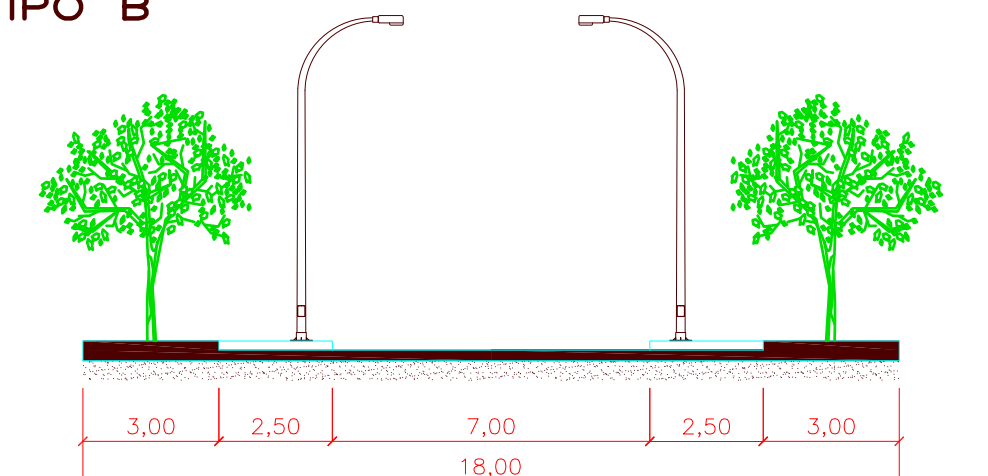

SECCION TIPO C

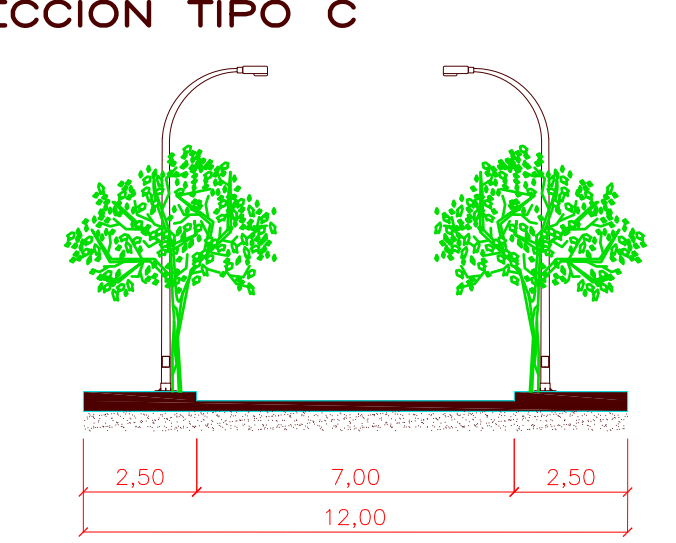

SECCION TIPO D

ESCALA: 1:5000

CONSORCIO
rehabilitación
PUERTO DE LA CRUZ

PLAN DE MODERNIZACIÓN, MEJORA E
INCREMENTO DE LA COMPETITIVIDAD

MODIFICACIÓN DE PLANOS DEL PGO VIGENTE

4.- Estructura General y Orgánica del Territorio

Fecha: ENERO 2015