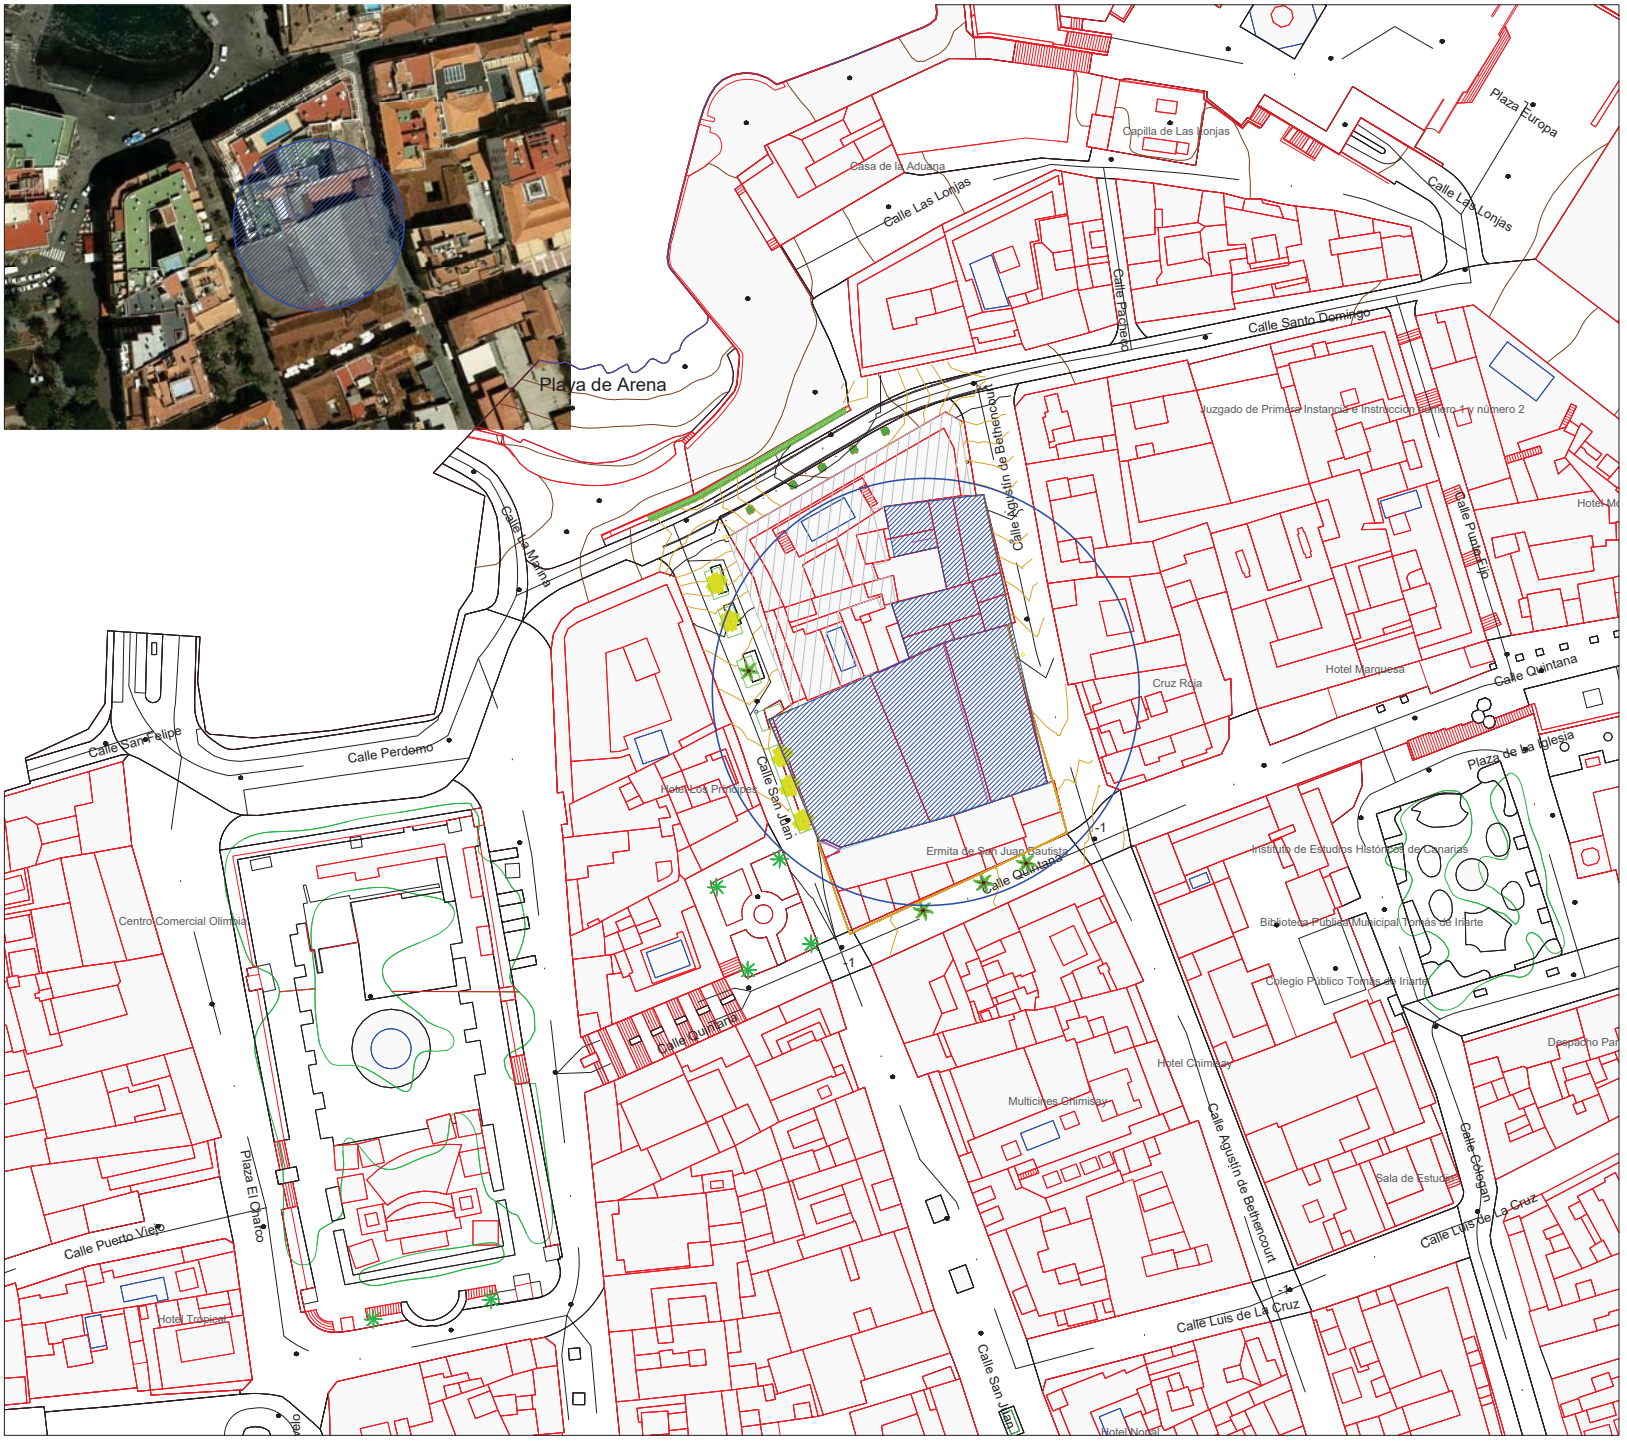

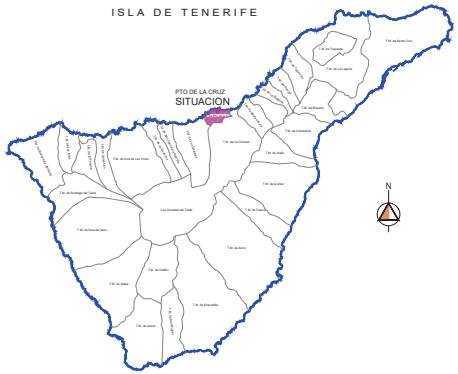

E: 1/500

ESTUDIO DE DETALLE DEL ÁMBITO ID08-09
PARQUE SAN FRANCISCO, IGLESIA y ERMITA

TÉRMINO MUNICIPAL DE PUERTO DE LA CRUZ

PLANO

SITUACIÓN Y EMPLAZAMIENTO

MARZO 2018 ESCALAS 1/500

PLANO Nº

01

ARQUITECTOS:

RUBEN HENRÍQUEZ GUIMERÁ
Nº COLEGIADO: 960

JOSÉ LUCAS DELGADO GORRÍN
Nº COLEGIADO: 1.820