



SECCIÓN AA' E 1/200

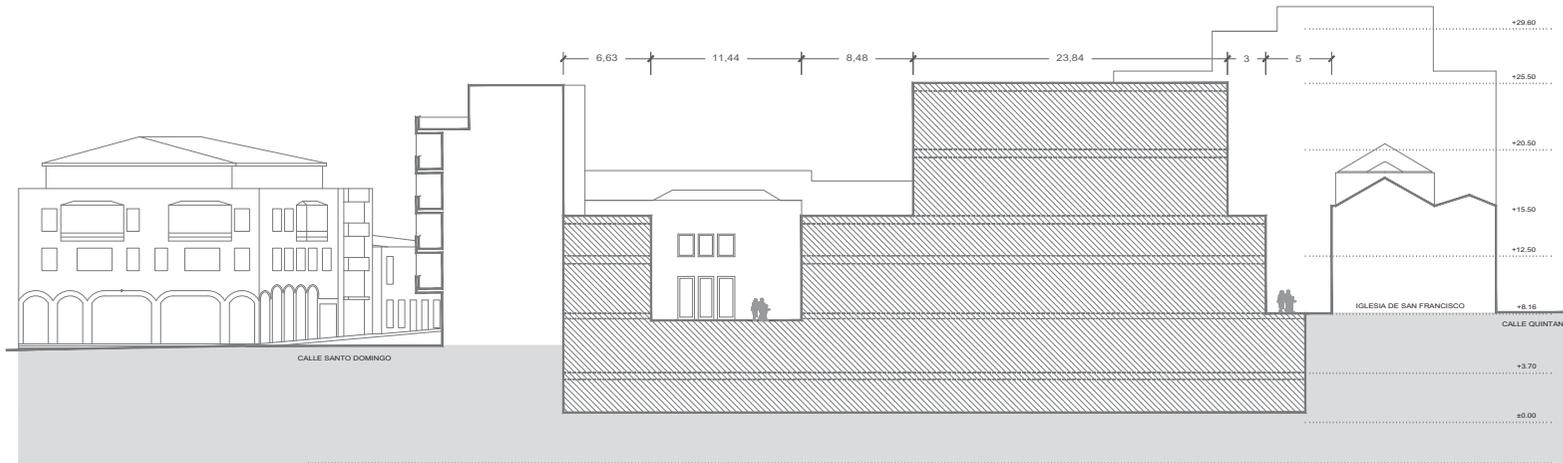

SECCIÓN BB' E 1/200

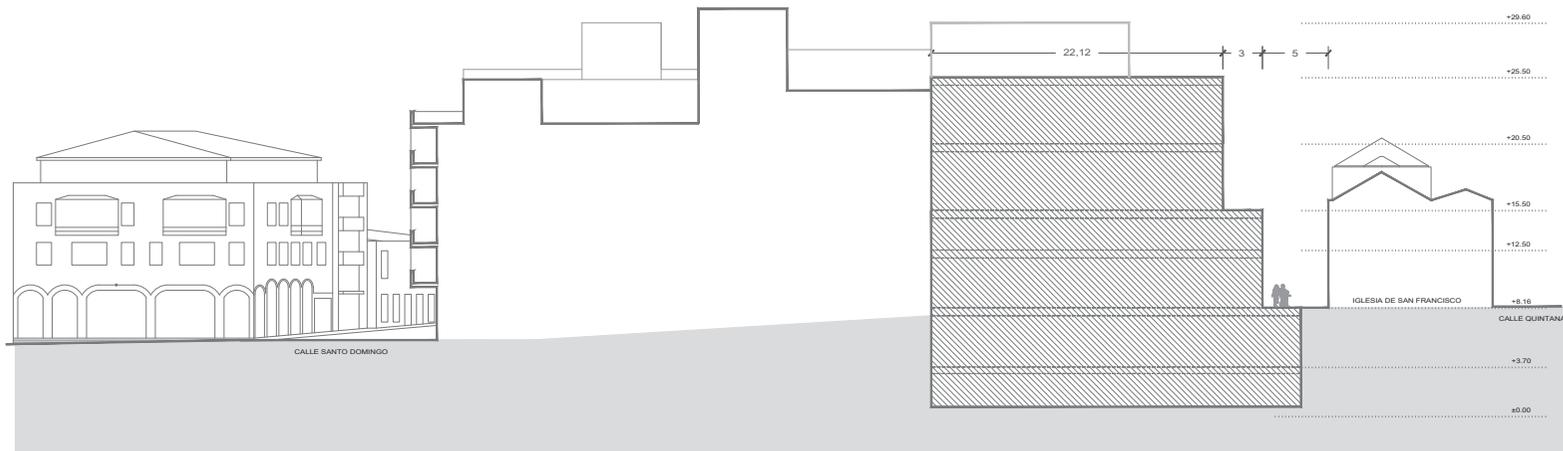

SECCIÓN CC' E 1/200



PLANTA E 1/500

**ESTUDIO DE DETALLE DEL ÁMBITO ID08-09
PARQUE SAN FRANCISCO, IGLESIA y ERMITA**

TÉRMINO MUNICIPAL DE PUERTO DE LA CRUZ

PLANO DE

SECCIONES ENTORNO

MARZO 2018

ESCALAS INDICADAS



ARQUITECTOS:

RUBEN HENRIQUEZ GUIMERA
Nº COLEGIADO: 960

JOSÉ LUCAS DELGADO GORRIN
Nº COLEGIADO: 1.820

PLANO Nº