

SU-ICS1 SU-ICS3	SECTORES DE USO INDUSTRIAL, COMERCIAL Y DE SERVICIOS
SU-R1 SU-R3 SU-R4	SECTORES DE USO RESIDENCIAL
SU-T1 SU-T2 SU-T3 SU-T6	SECTORES DE USO TURÍSTICO
SU-T4 SU-T5	PLAN PARCIAL AMARILLA GOLF SOMETIDO A LA ACTUACIÓN DEL CABILDO EN SU REORDENACIÓN DETALLADA
	PLAN PARCIAL AMARILLA GOLF EN EJECUCIÓN

OBSERVACIONES:

	LINEA DE LIMITE DE PROTECCION		SISTEMA GENERAL DE ESPACIOS LIBRES
	LINEA DE DESLINDE PROBABLE		
	LINEA DE Z.M.T.		


LEYENDA:

	SUELO URBANO		SUELO URBANIZABLE
	PROTECCION DEL PASAJE		ASENTAMIENTO RURAL
	POTENCIALMENTE PRODUCTIVO		SUELO RÚSTICO COMÚN
			SUELO RÚSTICO

— LOS USOS EN SERVIDUMBRE DE PROTECCIÓN ESTARÁN A LO DESCRITO EN LOS ARTICULOS 24 Y 25 DE LA LEY DE COSTAS.
 — SERVIDUMBRE DE TRÁNSITO ARTICULO 27 L. C.
 — ZONA DE INFLUENCIA, ARTICULO 30 L. C.
 — INSTALACIONES DE TRATAMIENTO DE AGUAS RESIDUALES, ARTICULO 44.6 L. C.
 — INSTALACIONES Y CONSTRUCCIONES EXISTENTES EN D. P. Y S. P. A LO ESTABLECIDO EN LA DISPOSICIÓN TRANSITORIA CUARTA DE LA L. C.
 — LOS USOS Y ACTUACIONES QUE SE PROYECTEN EN LA ZONA DE DOMINIO PÚBLICO PRECISARÁN EL PREVIO OTORGAMIENTO DE LA AUTORIZACIÓN CORRESPONDIENTE O LA CONCESIÓN PREVISTA EN LA L. C. PARA TALES FINES.

AUTOPISTA Y LINEAS DE AFECCION

— ÁMBITO DE ESTUDIO

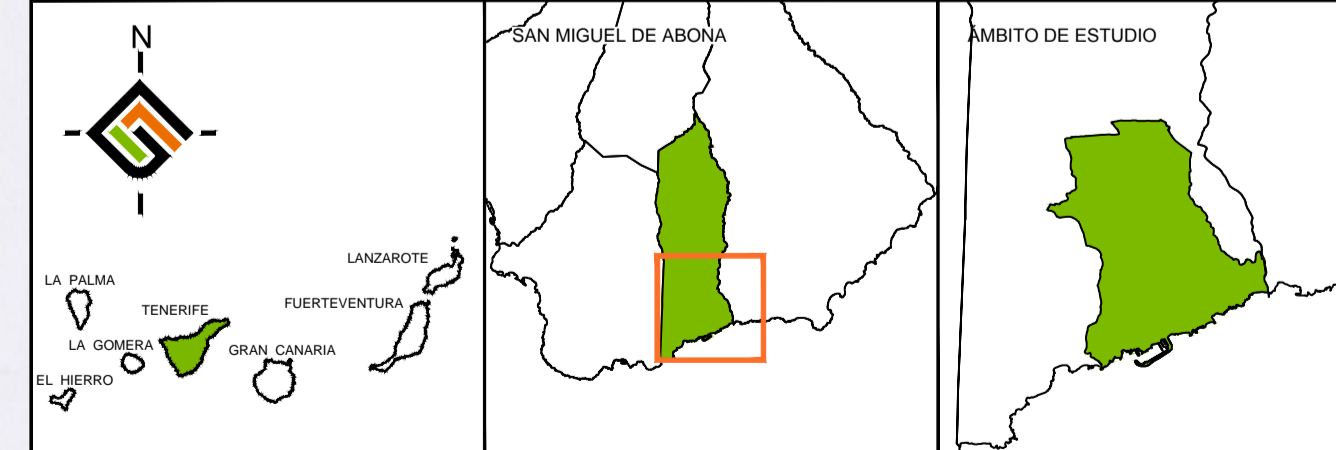

PLAN DE MODERNIZACIÓN, MEJORA E INCREMENTO DE LA COMPETITIVIDAD DE SAN MIGUEL DE ABONA, TENERIFE

FECHA: MAYO 2015
 ESCALA: 1:6000
 DNI-A1 ORIGINAL
 MAPA/PLANO: I-2.01
 HOJA: 1/1

INFORMACIÓN - PLANEAMIENTO VIGENTE
 PLANEAMIENTO URBANÍSTICO. VIGENTE

REDACTOR:
 EQUIPO TÉCNICO DE GESPLAN