

JERARQUÍA VIARIA


- VÍA DE PRIMER ORDEN
- VÍA DE SEGUNDO ORDEN
- VÍA DE TERCER ORDEN
- PEATONAL
- APARCAMIENTOS

LÍMITES

- ÁMBITO DE REFERENCIA TERRITORIAL
- TÉRMINO MUNICIPAL

COSTAS

- LÍNEA DE DESLINDE
- LÍNEA LÍMITE DE PROTECCIÓN

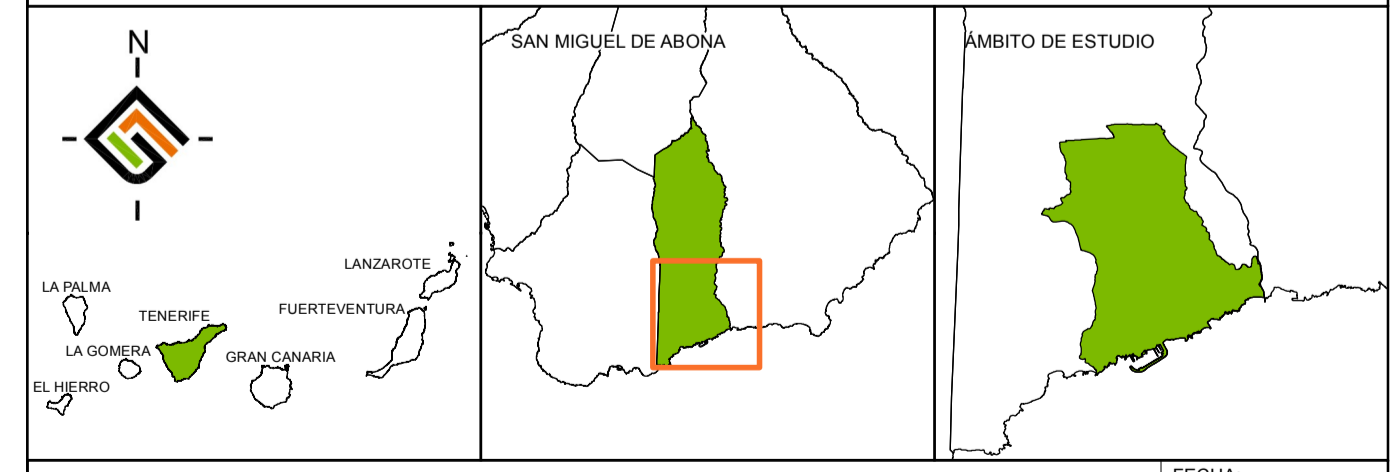

PLAN DE MODERNIZACIÓN, MEJORA E INCREMENTO DE LA COMPETITIVIDAD DE SAN MIGUEL DE ABONA, TENERIFE

FECHA: MAYO 2015
 ESCALA: 1:6.000
 DIN-A1 ORIGINAL
 MAPA / PLANO: 1-3.1.01
 HOJA: 1/1

PLANO:
 INFORMACIÓN - INFRAESTRUCTURAS Y SERVICIOS
RED VIARIA. DESCRIPCIÓN

REDACTOR:
EQUIPO TÉCNICO DE GESPLAN