



SECCIONES TRANSVERSALES SIN APARCAMIENTOS


Sección 1

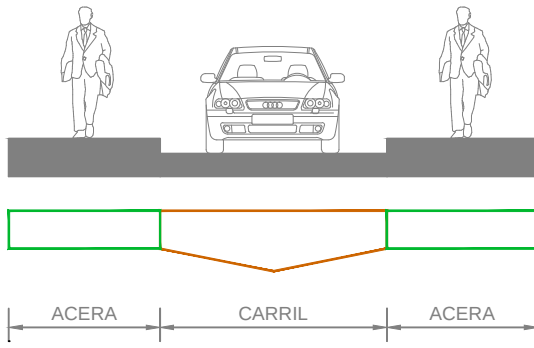


Sección 2

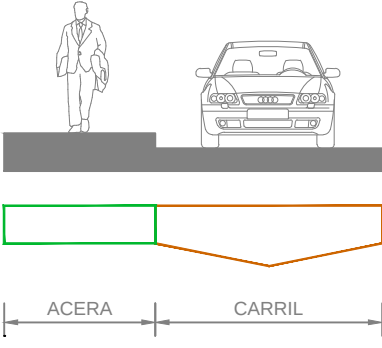


Sección 3

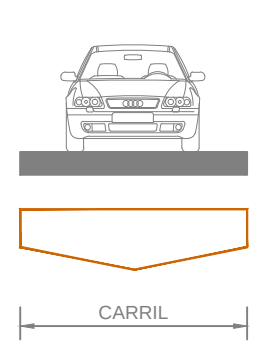


Sección 4

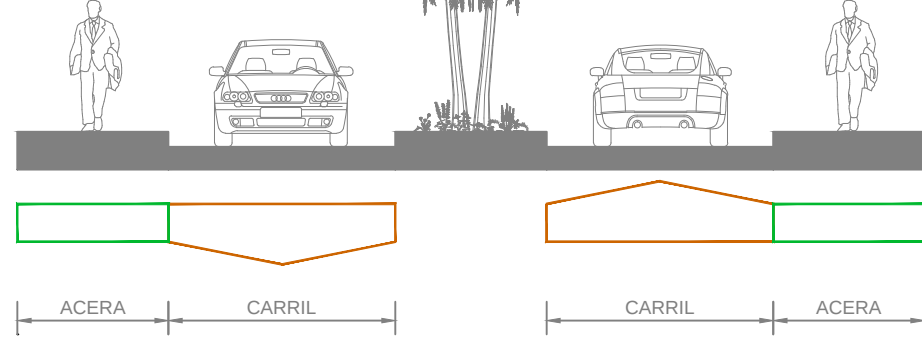


Sección 5

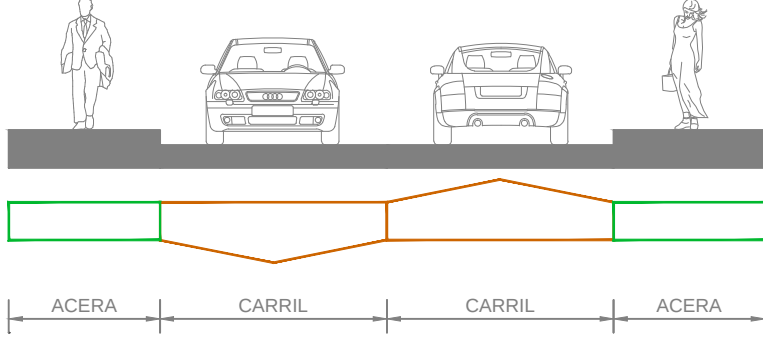

Sección 6

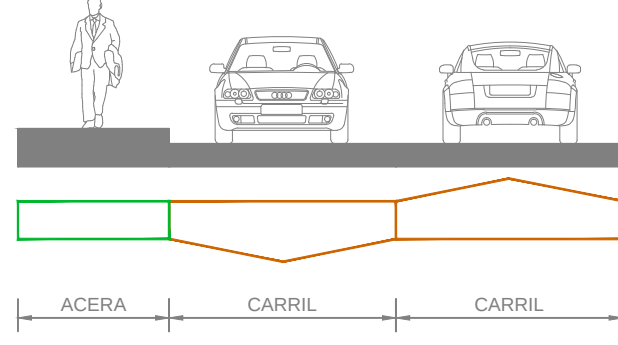


Sección 7

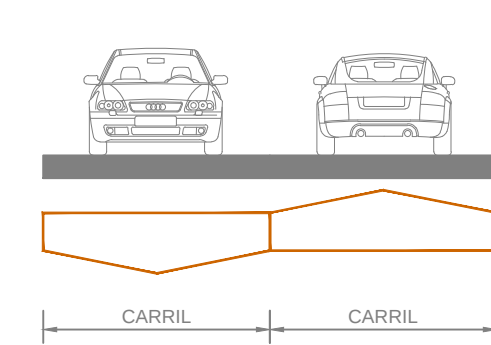


SECCIONES TRANSVERSALES CON APARCAMIENTOS EN UN SOLO LADO DE LA VÍA


Sección 8

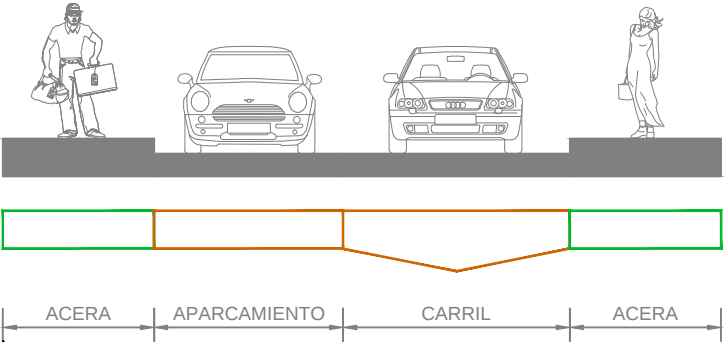


Sección 9

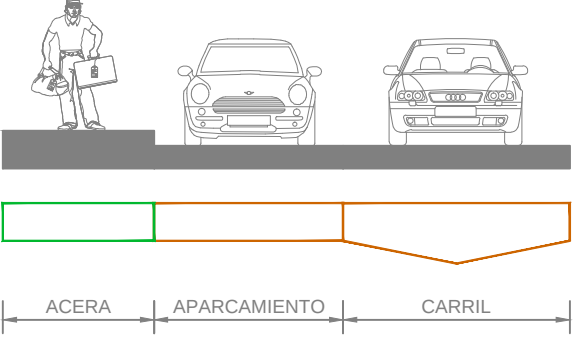


Sección 10

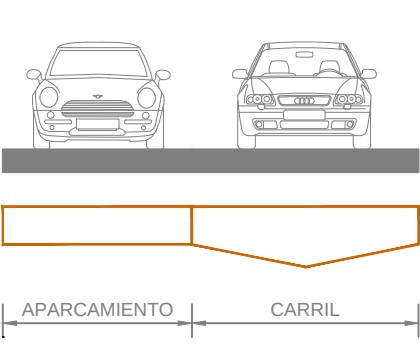

Sección 11

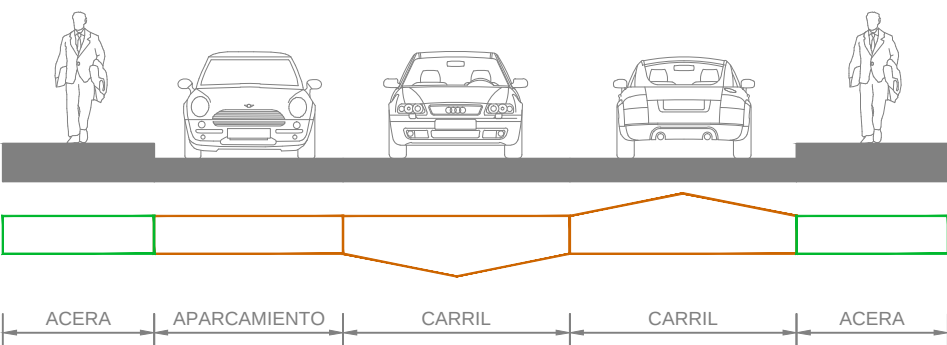


Sección 12

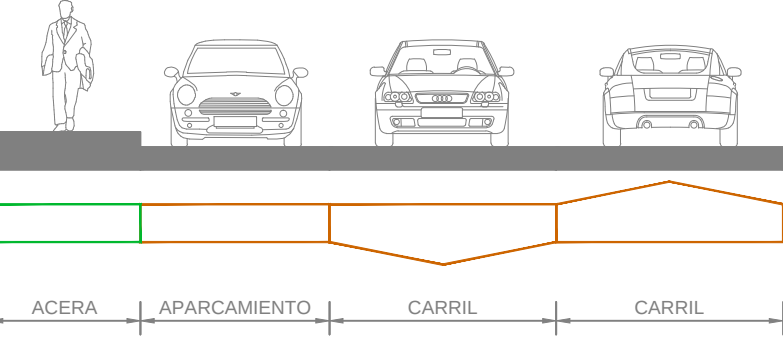


SECCIONES TRANSVERSALES CON APARCAMIENTOS EN AMBOS LADOS DE LA VÍA


Sección 13

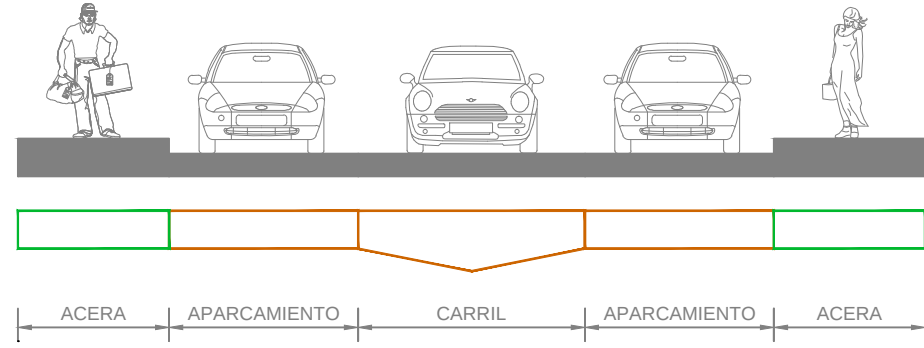


Sección 14

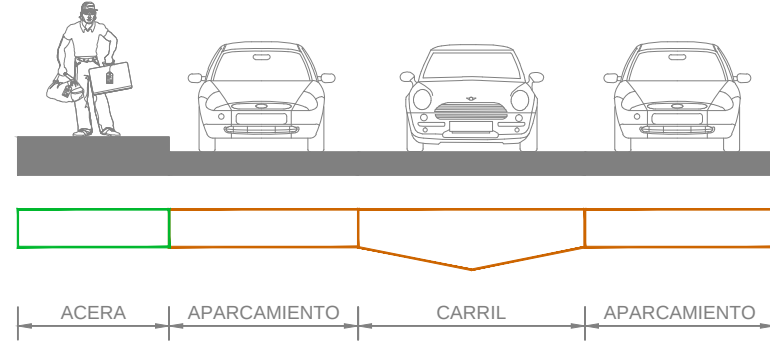

Sección 15

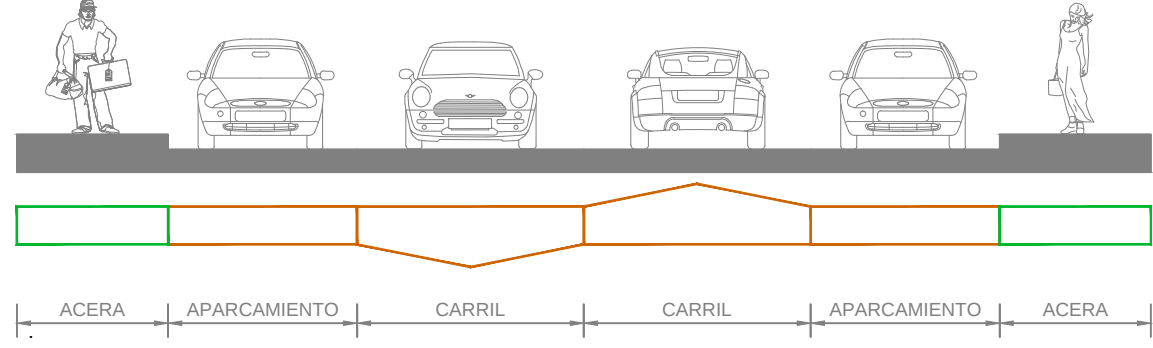

Sección 16

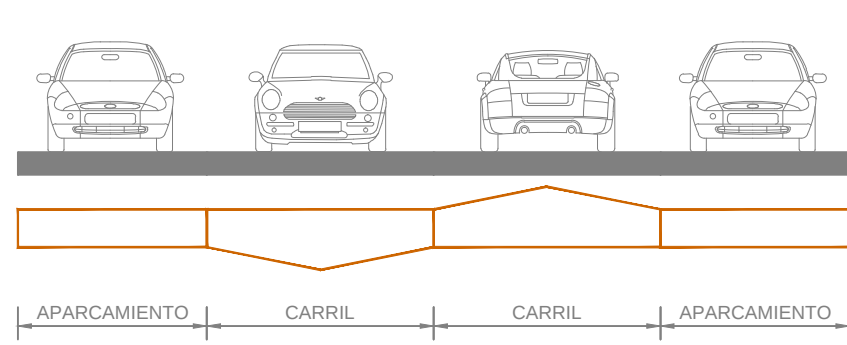

PLAN DE MODERNIZACIÓN, MEJORA E INCREMENTO DE LA COMPETITIVIDAD DE SAN MIGUEL DE ABONA, TENERIFE

FECHA: MAYO 2015

INFORMACIÓN - INFRAESTRUCTURAS Y SERVICIOS

RED VIARIA. SECCIONES

REDACTOR:

EQUIPO TÉCNICO DE GESPLAN

ESCALA: 1:100

DIN-A3 ORIGINAL

MAPA/PLANO: I-3.1.03.2

HOJA: 1/1