


- PLAN DIRECTOR CONFIGURACIÓN ACTUAL**
- Leq día = 60 dB (A)
 - Leq noche = 50 dB (A)
 - ENVOLVENTE Leq 50 dB (A) 60 dB (A) día - noche
 - ÁMBITO DE ESTUDIO
 - TÉRMINO MUNICIPAL DE SAN MIGUEL DE ABONA
 - LÍMITE DE TÉRMINOS MUNICIPALES
- PLAN DIRECTOR CONFIGURACIÓN PREVISIBLE**
- Leq día = 60 dB (A)
 - Leq noche = 50 dB (A)

- SISTEMA ALOJATIVO**
- RESIDENCIAL
 - TURÍSTICO
 - TURÍSTICO DEPORTIVO
 - CÓDIGO DE INTERVENCIÓN

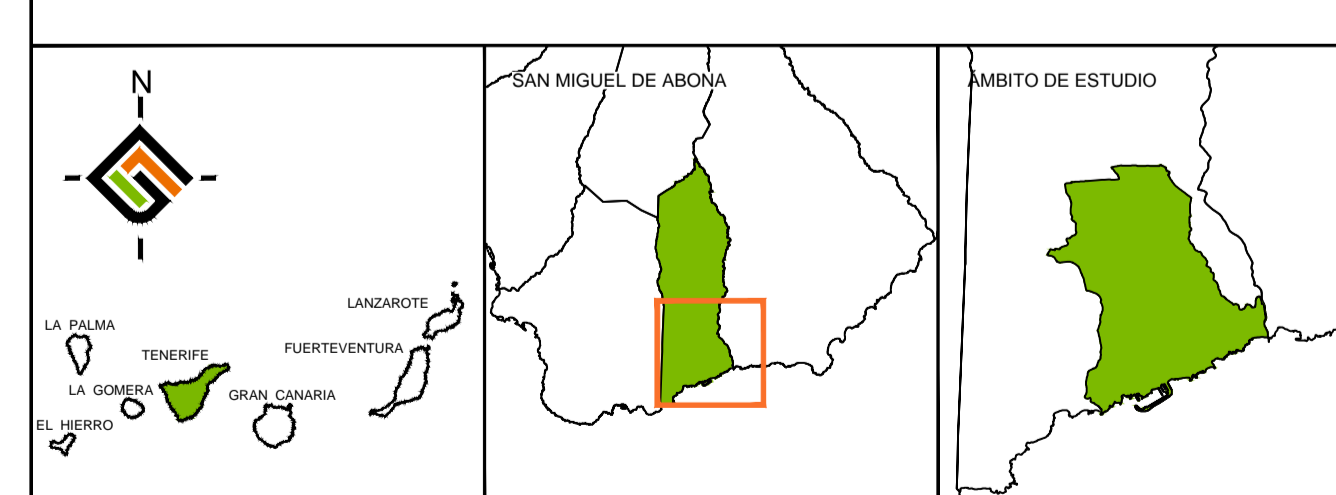

PLAN DE MODERNIZACIÓN, MEJORA E INCREMENTO DE LA COMPETITIVIDAD DE SAN MIGUEL DE ABONA, TENERIFE		FECHA: MAYO 2015
		ESCALA: 1:6000
MAPA/PLANO: INFORMACIÓN - MORFOLOGÍA DE LA EDIFICACIÓN		DIN-A1 ORIGINAL
AFECCIONES ACÚSTICAS		MAPA/PLANO: I-6.08
REDACTOR: EQUIPO TÉCNICO DE GESPLAN		HOJA: 1/1

