


LA AGENCIA: Este expediente/proyecto se aprobó INICIALMENTE por el Ayuntamiento Pleno en fecha:









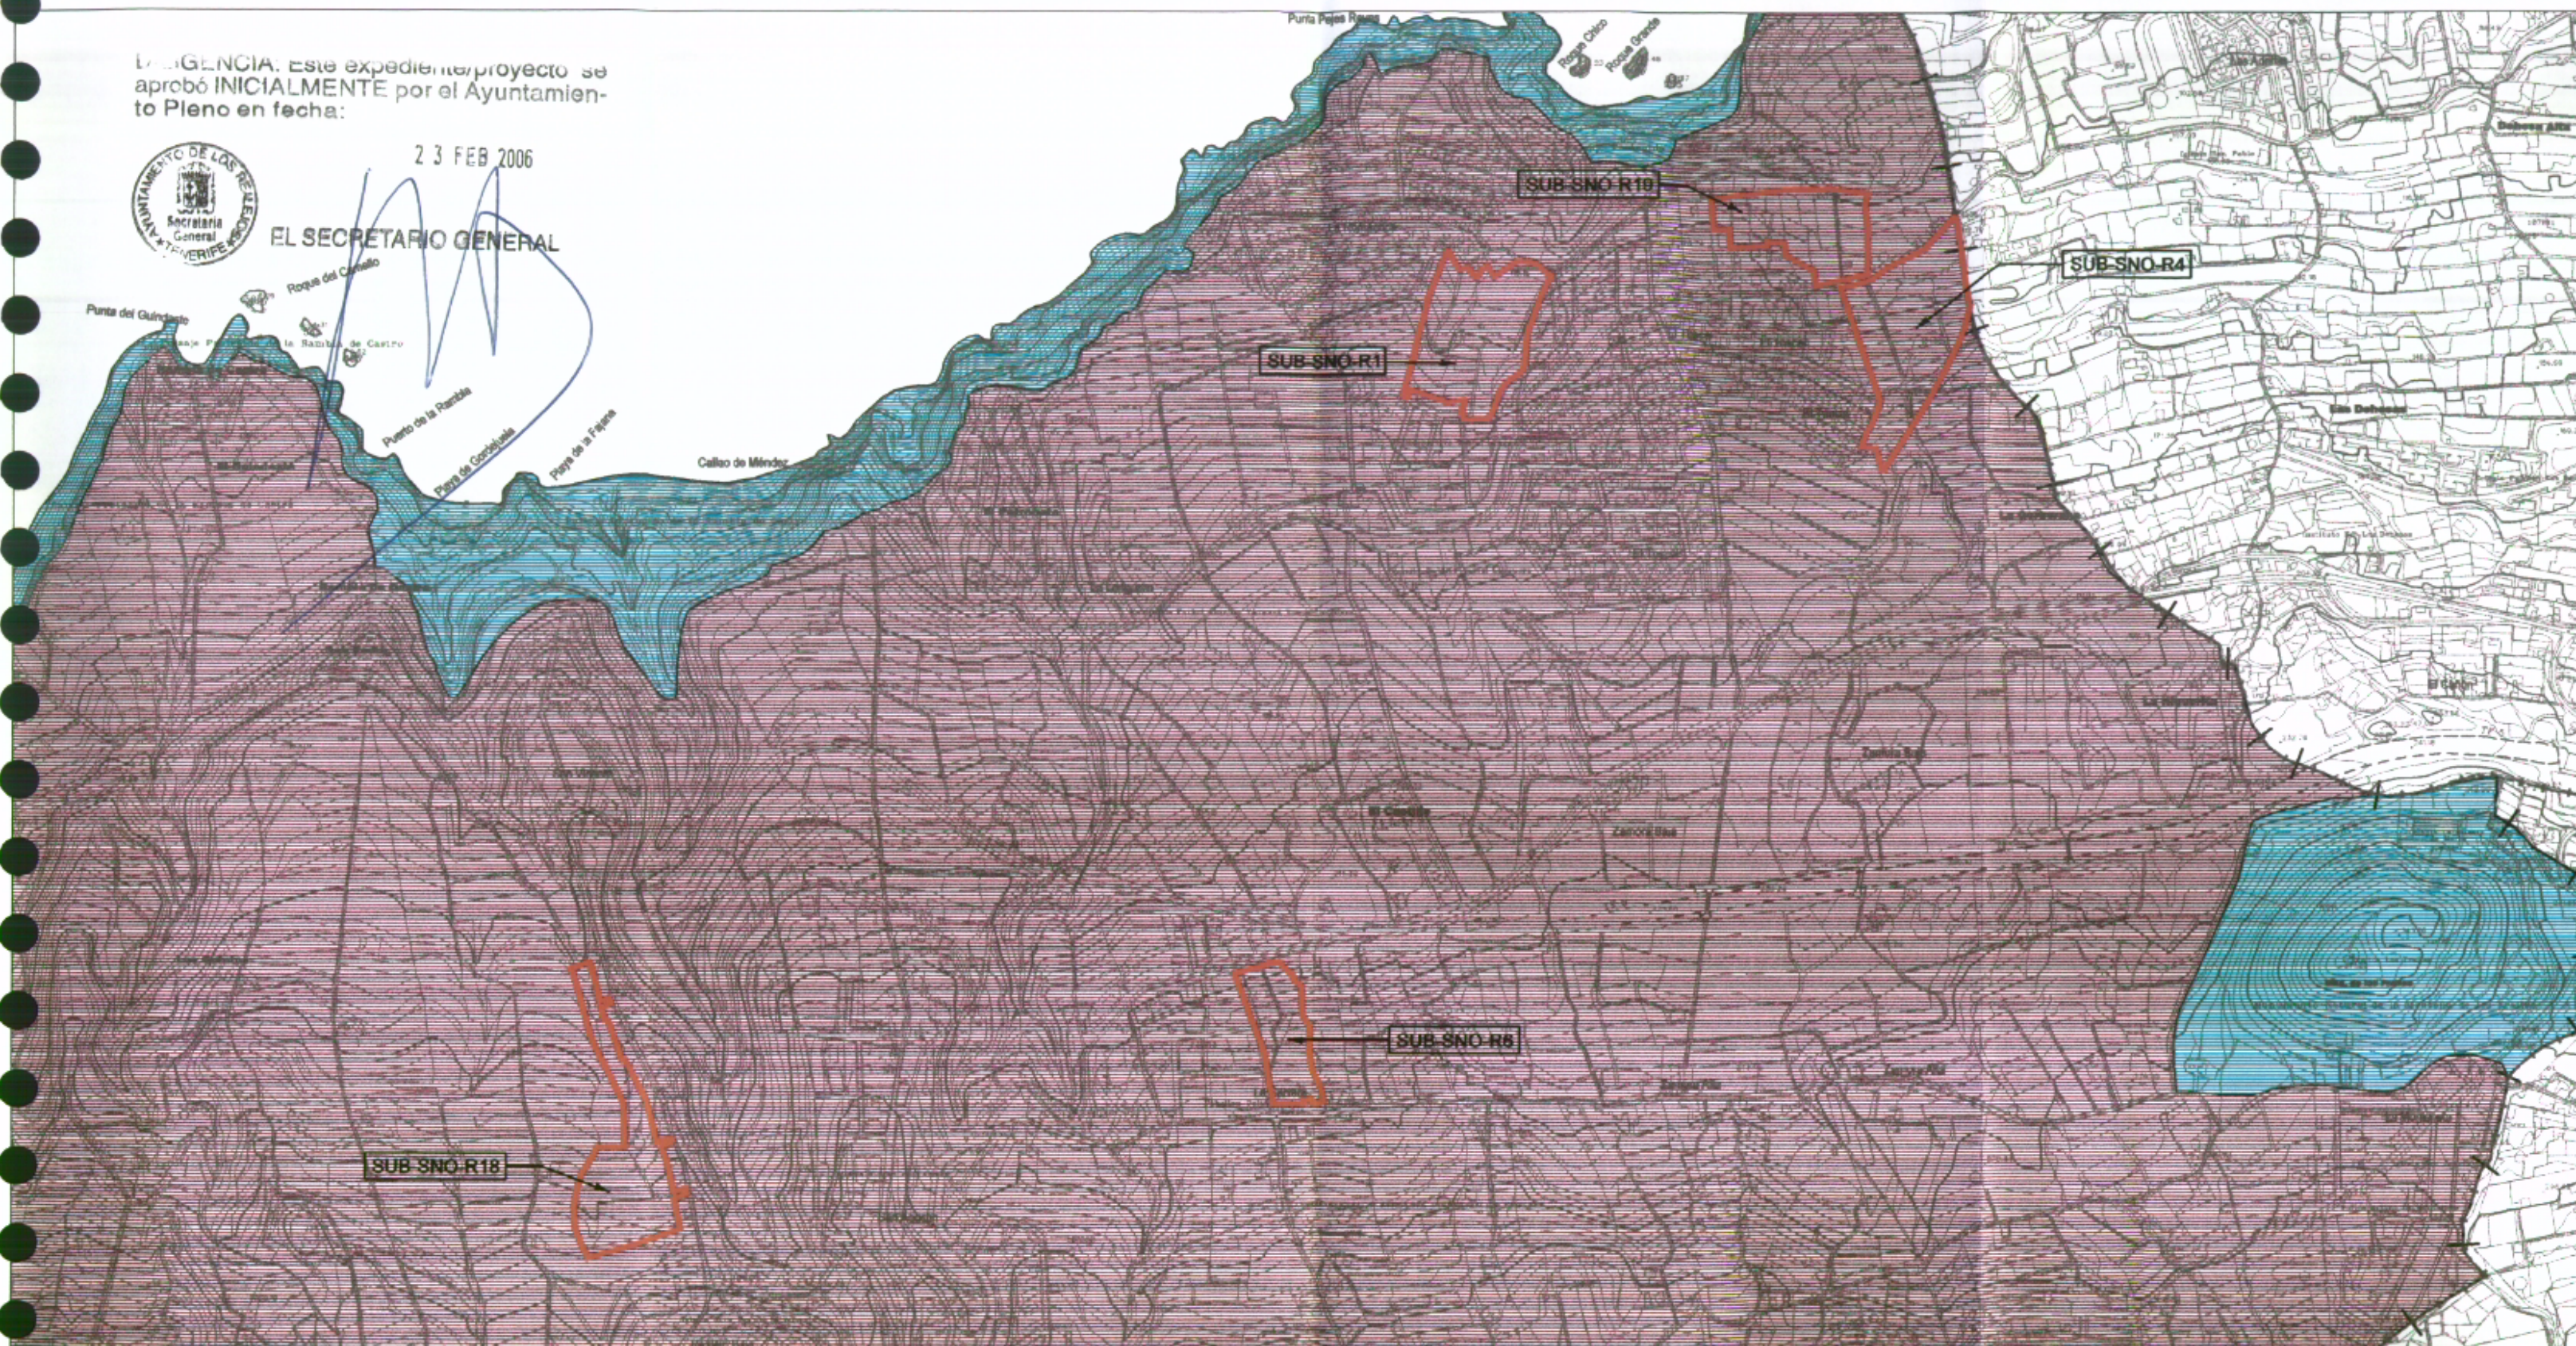


23 FEB 2006


EL SECRETARIO GENERAL

Punta del Guindaste
 Punta Peñas
 Roque del Camello
 Le Rastro de Cartro
 Punto de la Puente
 Pinar de Corchubala
 Pinar de la Fraga
 Calles de Méndez



-  SUELOS MINERALES BRUTOS (LITOSOLE).
-  ANDOSOLES VITRICOS + LITOSOLES
-  SUELOS PARDOS ANDICOS + RANKERS
-  SUELOS FERRALITICOS + ANDOSOLES HUMICOS
-  SORRIBAS

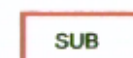-  ANDOSOLES HUMICOS + SUELOS PARDOS ANDICOS + RANKER
-  SUELOS FERRALITICOS DE CLIMA XERICO CON HORIZONTE ARGILICO (XERALFS)
-  LIMITE DEL TERMINO MUNICIPAL
-  SUB DELIMITACION DE SECTORES URBANIZABLES

ILMO. AYUNTAMIENTO DE LOS REALES PLAN GENERAL DE ORDENACION URBANA ADPTACION PARCIAL AL PLAN INSULAR DE LOS SECTORES DE SUELO URBANIZABLE SUB-R1, SUB-R4, SUB-R6, SUB-R18 Y SUB-R19		 PLANO Nº 1-7.6	
PLANOS DE INFORMACION EDAFOLOGIA			
CLAVE: 026g-06	EQUIPO REDACTOR DIRECCION Y COORDINACION: D. JAVIER DOMINGUEZ ANADON COLABORADORES: J.D.A. & ASOCIADOS S.L., HYDRA CONSULTORES S.L., INMACAN S.L., ARCOMPACTO S.L. MARIA JOSE DOMINGUEZ POCIELLO, SONIA VECIANA BOVE (ARQUITECTOS) DELINEACION: DANIEL HERRERA IZQUIERDO, EDUARDO HENRIQUEZ GONZALEZ ADMINISTRACION: MERCEDES DIAZ TEJA		ESCALA 1:10.000 NOVIEMBRE 2005 MODIFICADO: