


DILIGENCIA: Este expediente/proyecto se aprobó INICIALMENTE por el Ayuntamiento Pleno en fecha:

23 FEB 2006



EL SECRETARIO GENERAL

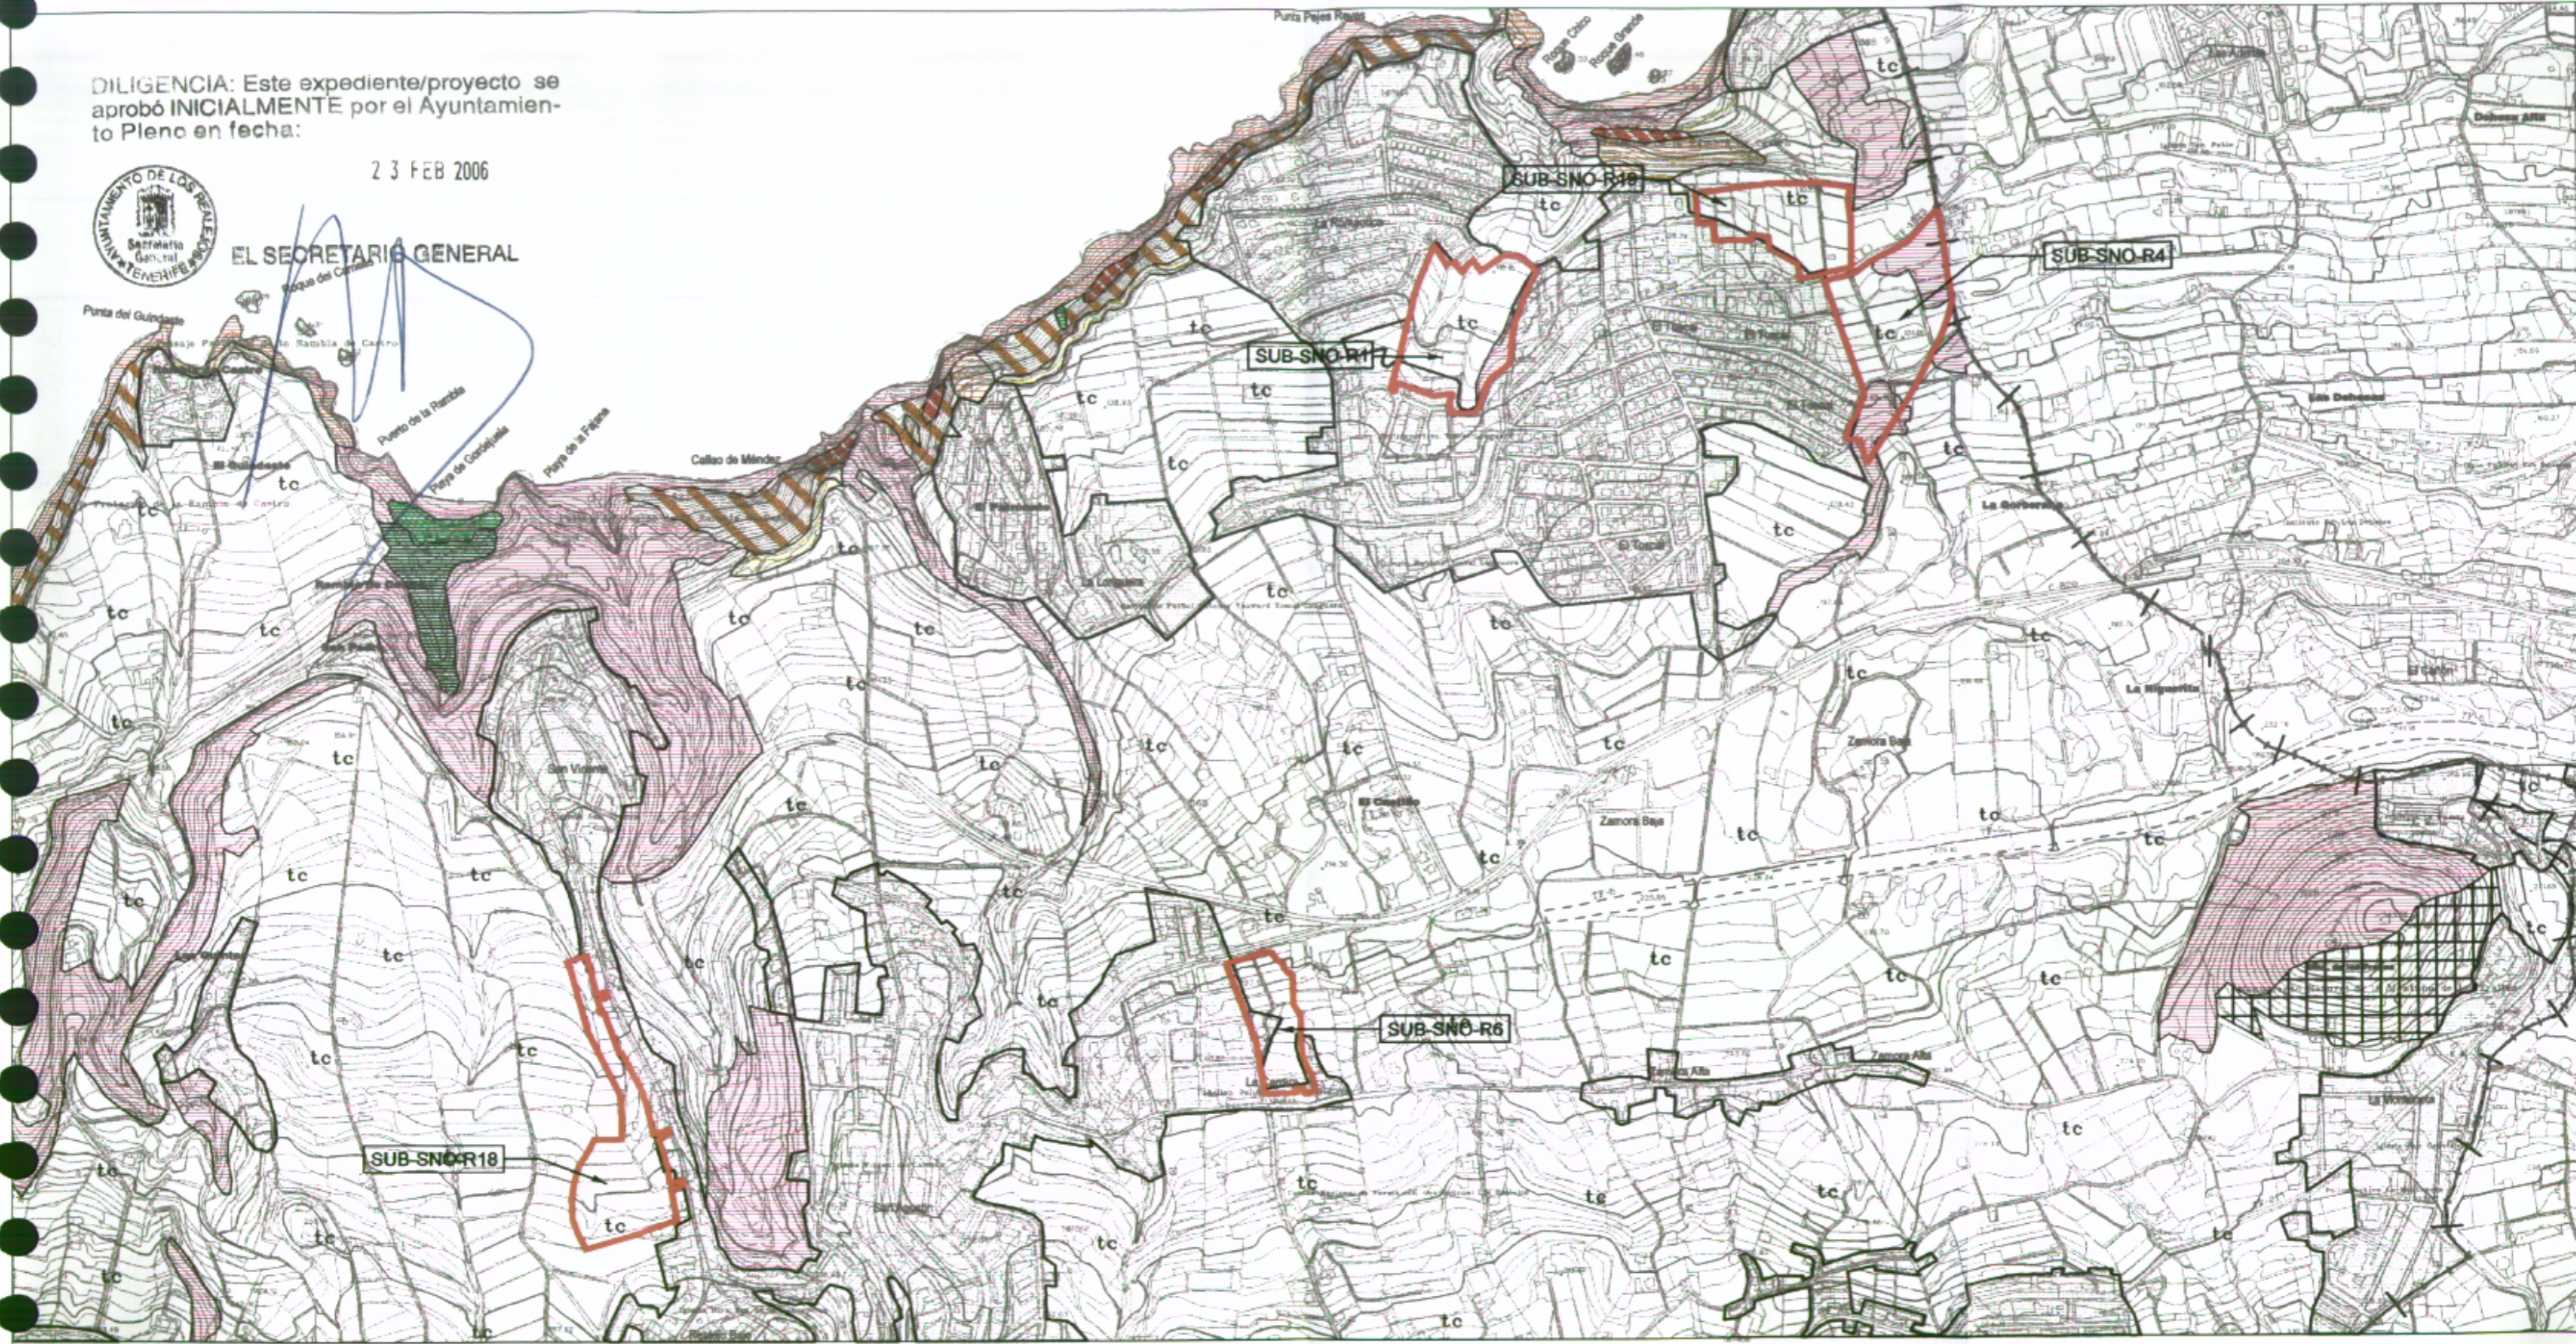

	CINTURON HALOFILO COSTERO (Frankenia erecta-Asplenium testaceum)		SAUZALES (Rubus-Salicetum canariense)		FAYAL-BREZAL (Myrica faya-Ericetum arboreum)		CAÑAVERALES
	TARAJALES (Atriplex biensis-Tamarixetum canariense)		PINAR (Sideritis solitae-Phinetum canariense)		FAYAL-BREZAL EN RECUPERACION		COMUNIDAD DE PENNIGETUM SETACEUM
	CARDONAL-TABAIBAL (Periploca laevigata-Euphorbietum canariense)		RETAMAR-CODESAR (Spartocytisum rubigenum)		FAYAL-BREZAL FACIES DE ULEX EUROPAEUS		CULTIVOS
	CARDONAL-TABAIBAL FACIES DE SALSOLA OPOSITIFOLIA		COMUNIDADES RUPICOLAS DEL LITORAL Y MEDIANAS (Acorritum canariense)		PLANTACIONES DE PINUS CANARIENSIS		NUCLEOS URBANOS
	BOSQUETES TERMOFILOS (Juniperus canariensis-Cleistanthemum ovaliformis)		MATORRAL DE INCENSO, VINAGRERA Y HEDIONDO (Artemisia truculenta-Ruscetum tunisiae)		PLANTACIONES DE PINUS RADIATA		LIMITE DEL TERMINO MUNICIPAL
	BOSQUETES TERMOFILOS, FACIES DE EUPHORBIA OBTUSIFOLIA		MATORRAL DE INCENSO, VINAGRERA Y HEDIONDO, FACIES DE OPUNTIA FICUS-INDICA		PLANTACIONES MIXTAS DE PINUS CANARIENSIS Y PINUS RADIATA		
	PALMERAL (Periploca laevigata-Phoenixetum canariense)		MATORRAL DE GRANADILLO Y ESPINO NEGRO (Rhamnus ornata-Hypericetum canariense)		PLANTACIONES DE EUCALYPTUS SPS.		
	MONTE-VERDE TERMOFILO (Vernonia moenaria-Abutilum canariense)		JARALES (Cistaceum symphyticolo-monspeliense)		PLANTACIONES MIXTAS DE EUCALYPTUS Y PINUS RADIATA		
	MONTE-VERDE HUMEDO (Lauro-Perseaetum indicum)		ZARZALES (Rubus (perdymen)-Rubetum)		PLANTACIONES DE CASTANEA SATIVA		

ILMO. AYUNTAMIENTO DE LOS REALEJOS
PLAN GENERAL DE ORDENACION URBANA
 ADPTACION PARCIAL AL PLAN INSULAR DE LOS SECTORES DE SUELO URBANIZABLE SUB-R1, SUB-R4, SUB-R6, SUB-R18 Y SUB-R19

PLANOS DE INFORMACION VEGETACION Y FLORA

EQUIPO REDACTOR
 DIRECCION Y COORDINACION: D. JAVIER DOMINGUEZ ANADON
 COLABORADORES: J.D.A. & ASOCIADOS S.L., HYDRA CONSULTORES S.L., INMACAN S.L., ARCOMFACTO S.L.
 MARIA JOSE DOMINGUEZ POCIELLO, SONIA VECIANA BOVE (ARQUITECTOS)
 DELINEACION: DANIEL HERRERA IZQUIERDO, EDUARDO HENRIQUEZ GONZALEZ
 ADMINISTRACION: MERCEDES DIAZ TELA

PLANO N°
1-7.3

ESCALA
1:10.000

NOVIEMBRE 2005
MODIFICADO: