


INFORMACION: Este expediente/proyecto se aprobó INICIALMENTE por el Ayuntamiento Pleno en fecha:



23 FEB 2006

EL SECRETARIO GENERAL

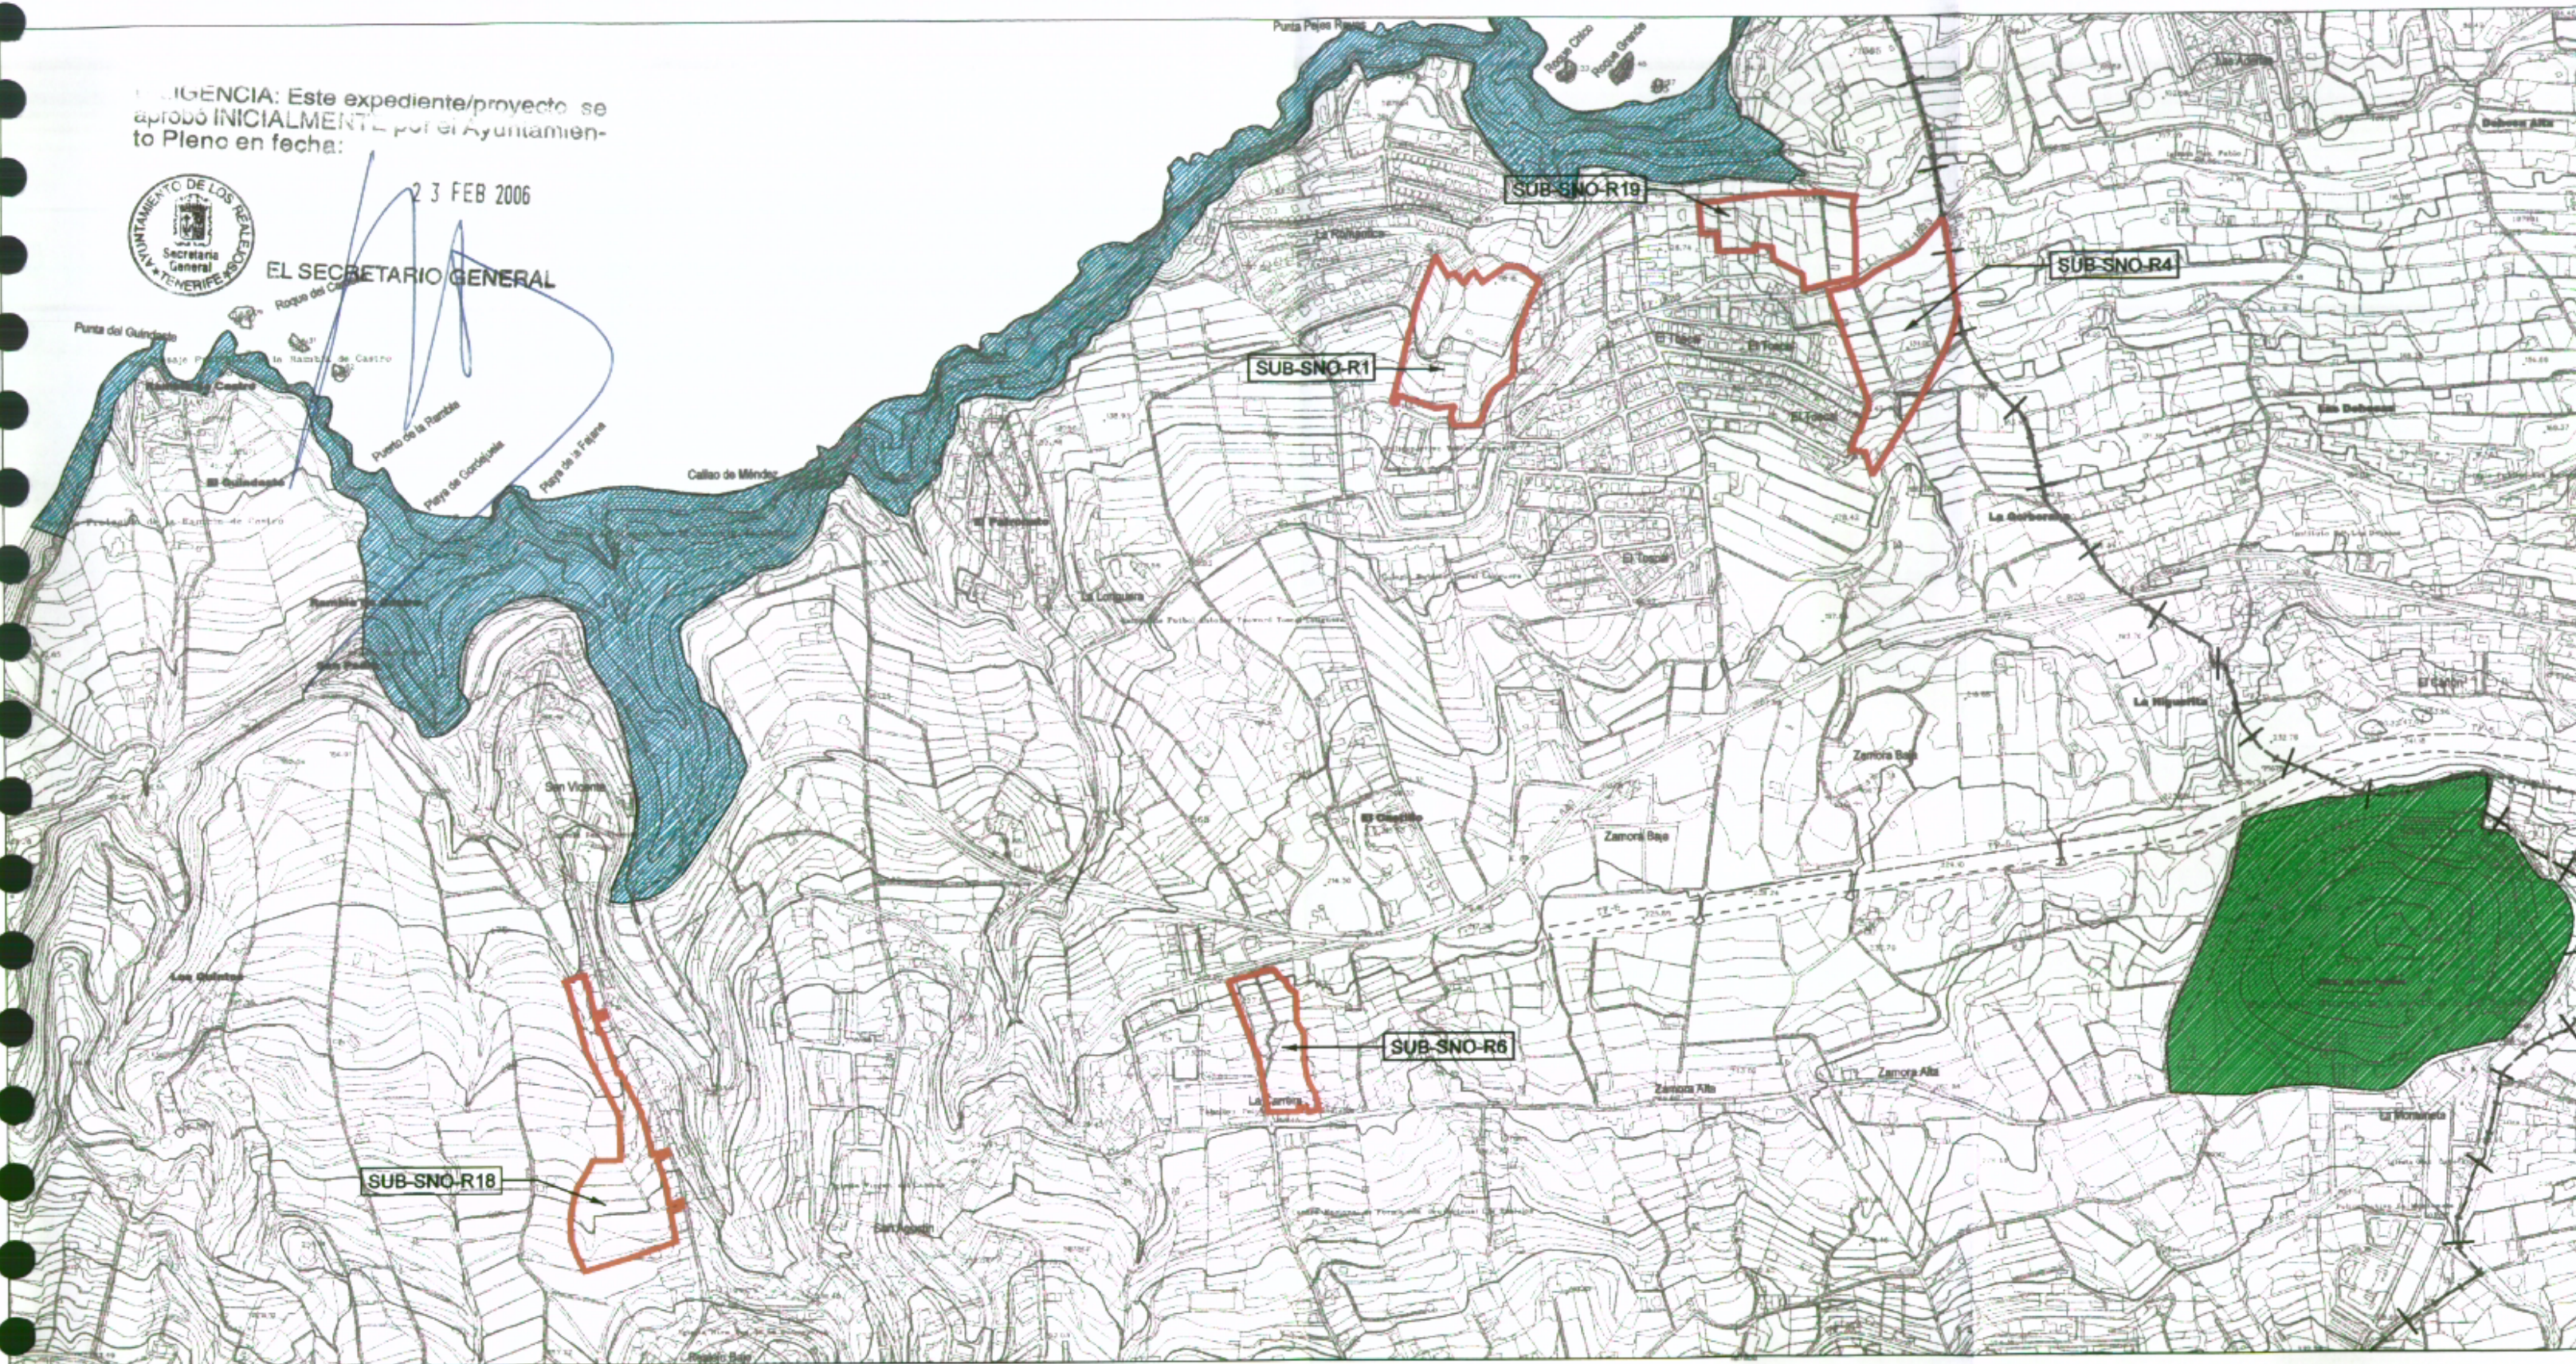

-  T-42.-SITIO DE INTERES CIENTIFICO
BARRANCO DE RUIZ
-  T-34.-PAISAJE PROTEGIDO
LOS CAMPECHES, TIGAIGA Y RUIZ
-  T-28.- PAISAJE PROTEGIDO
RAMBLA DE CASTRO
-  T-27.- MONUMENTO NATURAL
MONTAÑA DE LOS FRAILES

-  T-11.- PARQUE NATURAL
CORONA FORESTAL
-  LIMITE DEL TERMINO MUNICIPAL
-  SUB DELIMITACION DE SECTORES URBANIZABLES

ILMO. AYUNTAMIENTO DE LOS REALEJOS		
PLAN GENERAL DE ORDENACION URBANA		
ADPTACION PARCIAL AL PLAN INSULAR DE LOS SECTORES DE SUELO URBANIZABLE SUB-R1, SUB-R4, SUB-R6, SUB-R18 Y SUB-R19		
PLANOS DE INFORMACION		PLANO Nº
ESAPACIOS NATURALES PROTEGIDOS		1-7.8
CLAVE: 028g-06	EQUIPO REDACTOR	ESCALA
	DIRECCION Y COORDINACION: D. JAVIER DOMINGUEZ ANADON	1:10.000
	COLABORADORES: J.D.A. & ASOCIADOS S.L., HYDRA CONSULTORES S.L., INMACAN S.L., ARCOMPACTO S.L. MARIA JOSE DOMINGUEZ POCIELLO, SONIA VECIANA BOVE (ARQUITECTOS)	NOVIEMBRE 20
	DELINEACION: DANIEL HERRERA IZQUIERDO, EDUARDO HENRIQUEZ GONZALEZ ADMINISTRACIÓN: MERCEDES DIAZ TELA	MODIFICADO:

CLAVE:
025g-06