
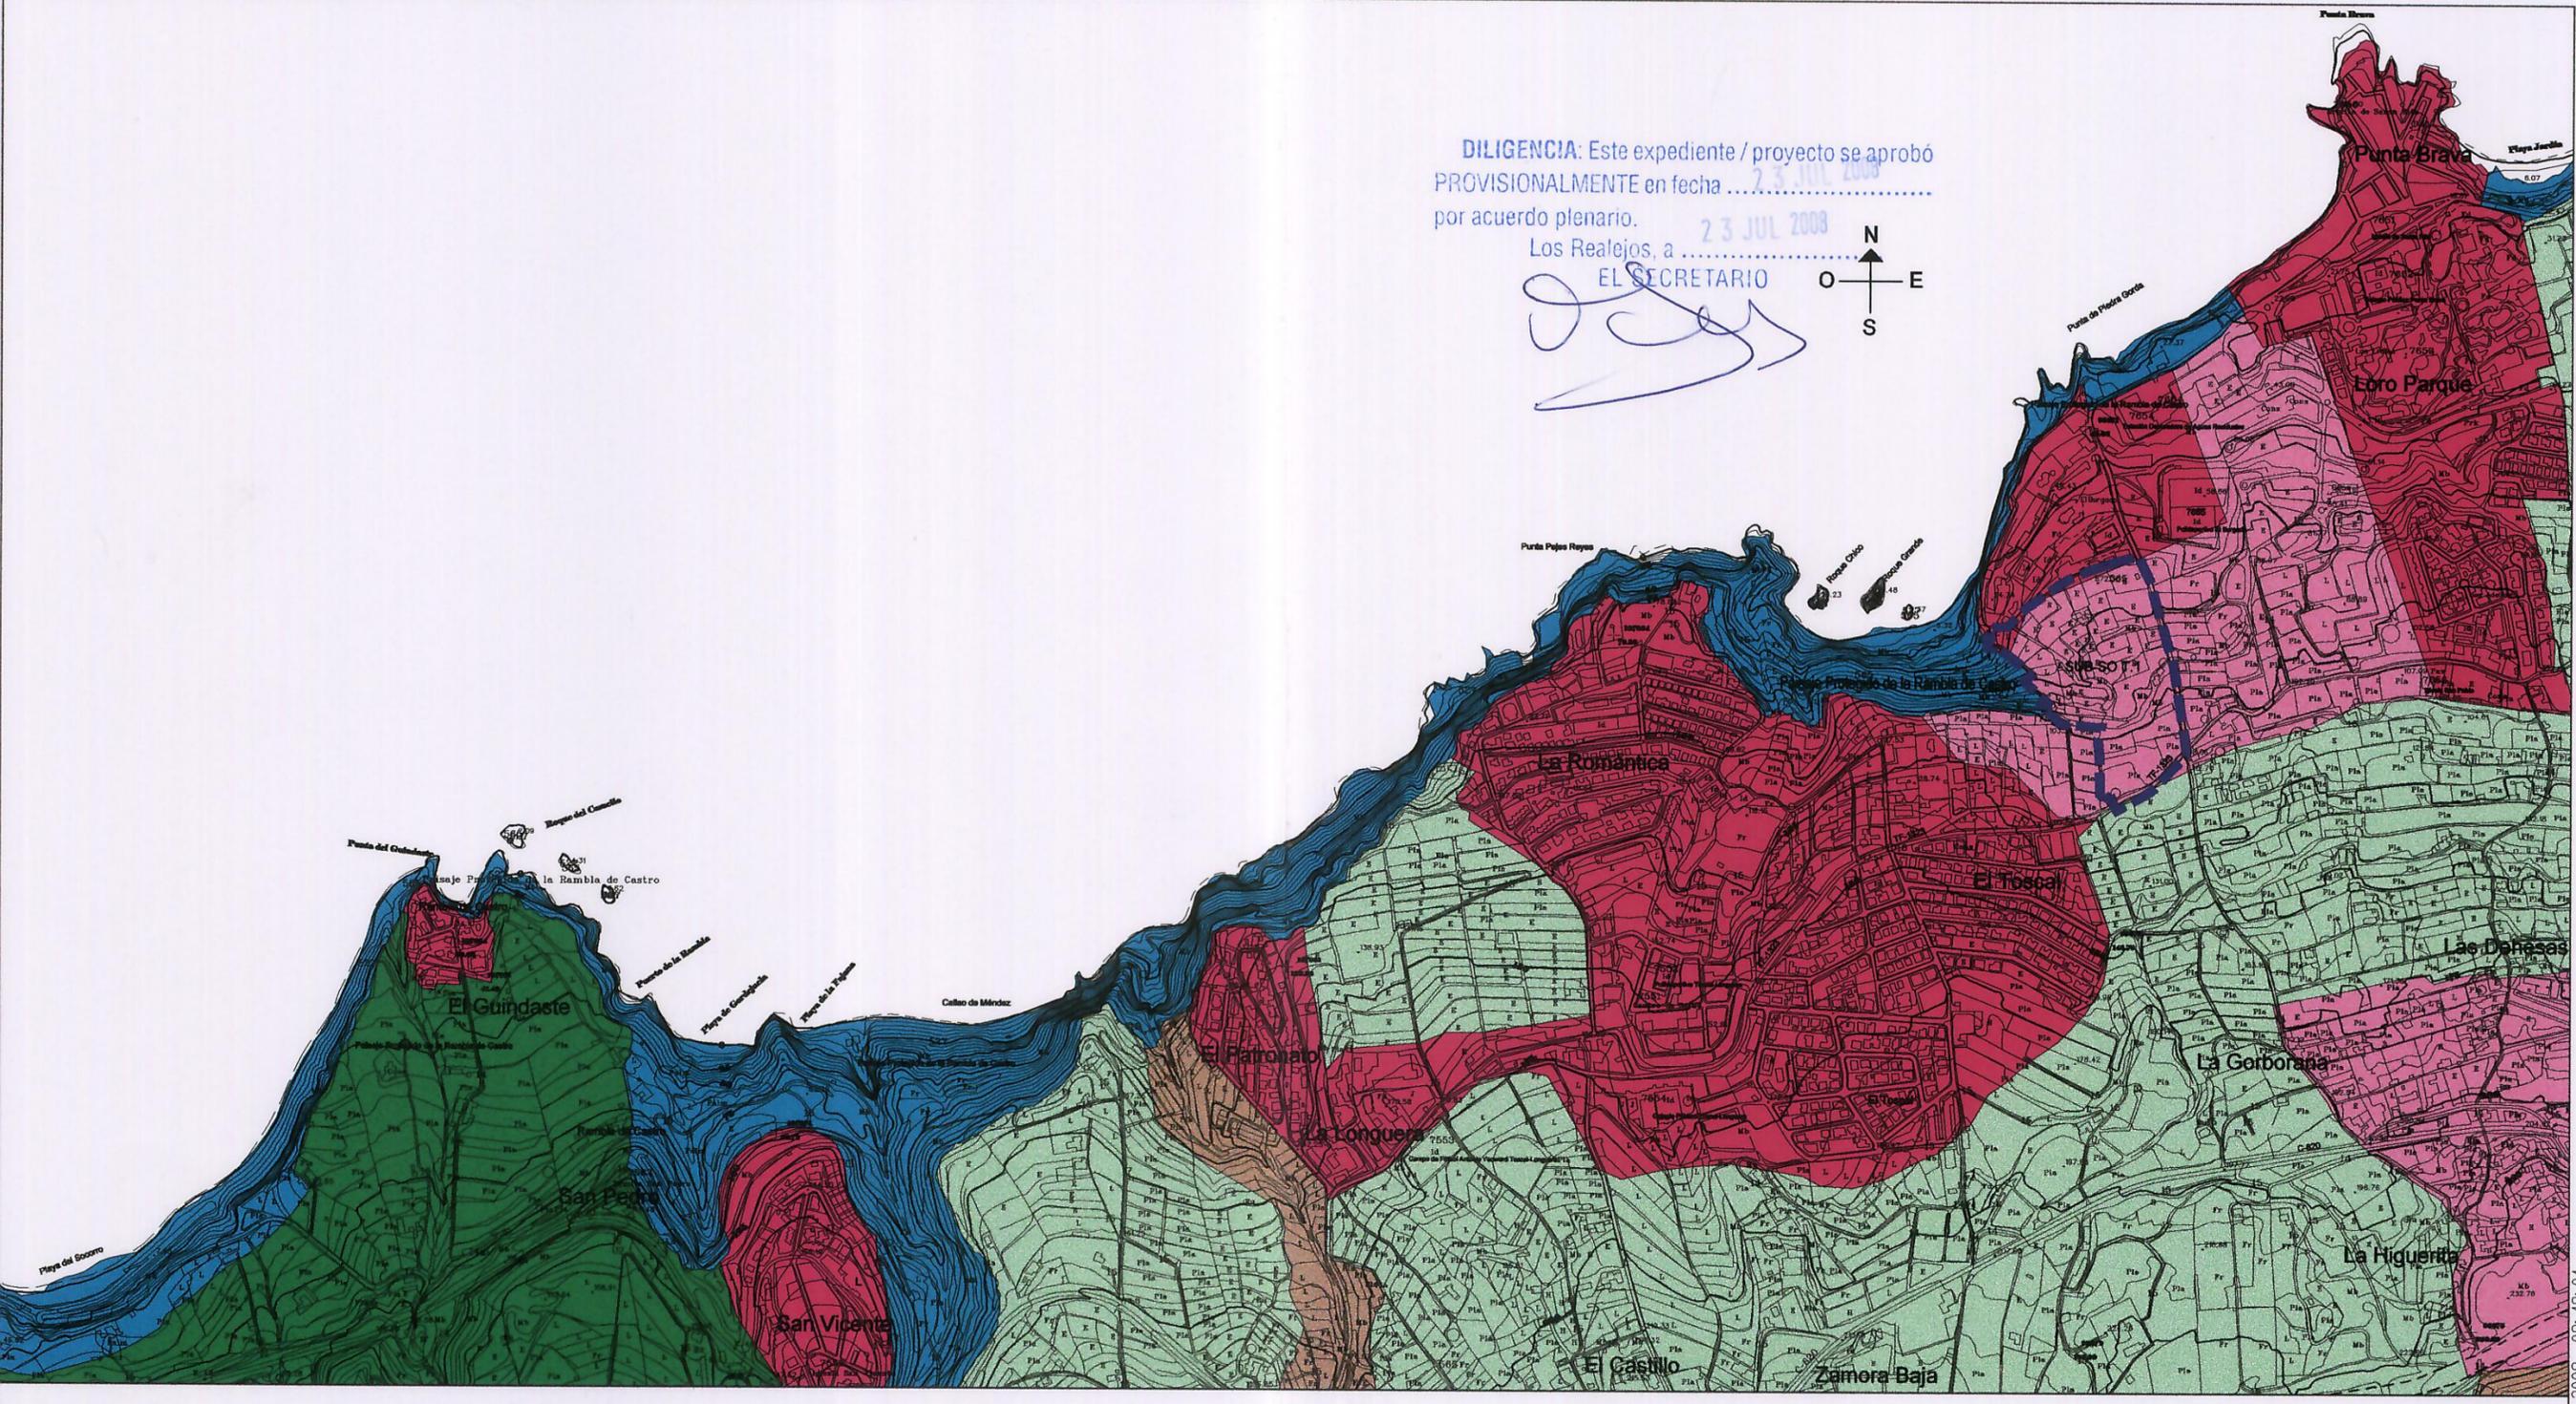


DILIGENCIA: Este expediente / proyecto se aprobó PROVISIONALMENTE en fecha 23 JUL 2008 por acuerdo plenario.

Los Realejos, a 23 JUL 2008
 EL SECRETARIO

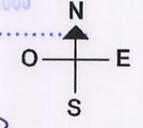

AREAS DE REGULACION HOMOGENEAS

- PROTECCION AMBIENTAL
 - PROTECCION AMBIENTAL 1
 - PROTECCION AMBIENTAL 3
- PROTECCION ECONOMICA
 - PROTECCION ECONOMICA 1
 - PROTECCION ECONOMICA 3
- EXPANSION URBANA
- URBANAS

DELIMITACION DEL SUB-SO T.1



ILMO. AYUNTAMIENTO DE LOS REALEJOS		
ADAPTACION AL PTOT DE LA ORDENACION DETALLADA DEL SUB-SO T.1 (CUMPLIMENTACIÓN DEL APARTADO TERCERO DEL ANEXO DEL ACUERDO DE LA COTMAC DE 5 DE ABRIL DE 2004 EN LO QUE SE REFIERE AL ÁMBITO DEL SUB-SO T.1)		
PLANOS DE INFORMACION		PLANO Nº I-2A
PLANEAMIENTO TERRITORIAL VIGENTE: PIOT		ESCALA 1:10.000 JULIO 2008
CLAVE: 017-08-III	EQUIPO REDACTOR DIRECCION Y COORDINACION: D. JAVIER DOMINGUEZ ANADON COLABORADORES: J.D.A. & ASOCIADOS S.L., HYDRA CONSULTORES S.L., INMACAN S.L., ARCOIMPACTO S.L. MARIA JOSE DOMINGUEZ POCIELLO, SONIA VECIANA BOVE (ARQUITECTOS) DELINEACION: DANIEL HERRERA IZQUIERDO, EDUARDO HENRIQUEZ GONZALEZ ADMINISTRACIÓN: MERCEDES DIAZ TEJA	

... \INFO\VI-2A PIOT\VI-2a PIOT.dgn Jul. 07. 2008 09:48:01