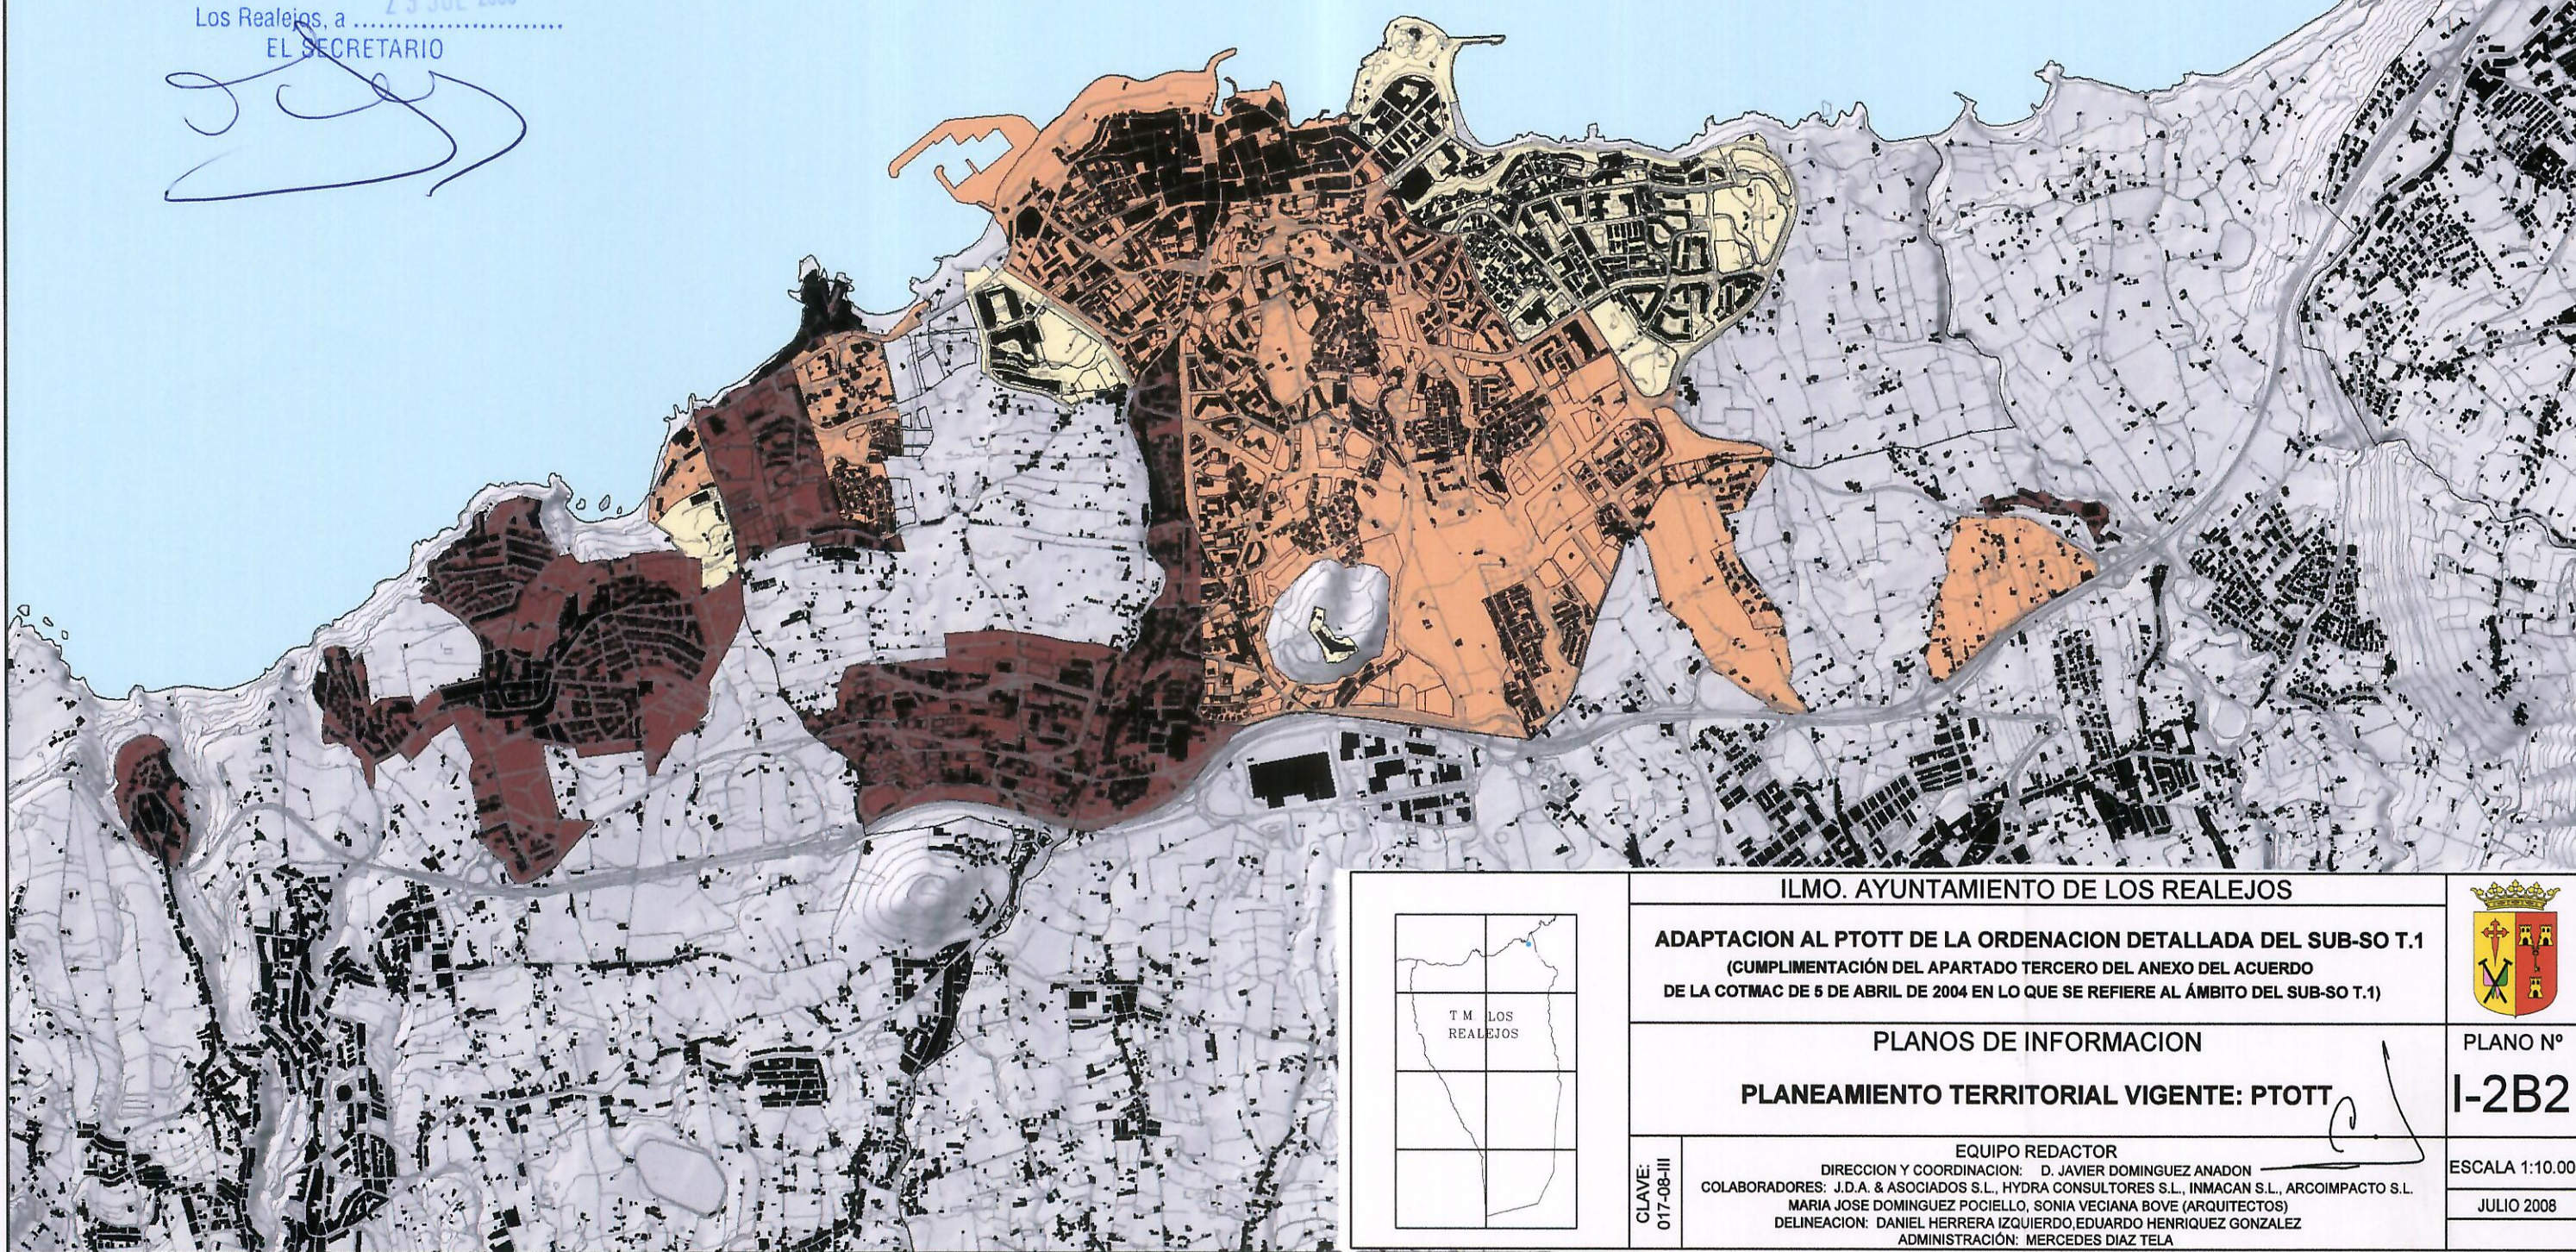


DILIGENCIA: Este expediente / proyecto se aprobó
 PROVISIONALMENTE en fecha 23 JUL 2008
 por acuerdo plenario.

Los Realejos, a 23 JUL 2008
 EL SECRETARIO

ILMO. AYUNTAMIENTO DE LOS REALEJOS

ADAPTACION AL PTOTT DE LA ORDENACION DETALLADA DEL SUB-SO T.1
 (CUMPLIMENTACIÓN DEL APARTADO TERCERO DEL ANEXO DEL ACUERDO
 DE LA COTMAC DE 5 DE ABRIL DE 2004 EN LO QUE SE REFIERE AL ÁMBITO DEL SUB-SO T.1)

PLANOS DE INFORMACION

PLANEAMIENTO TERRITORIAL VIGENTE: PTOTT

CLAVE:
017-08-III

EQUIPO REDACTOR
 DIRECCION Y COORDINACION: D. JAVIER DOMINGUEZ ANADON
 COLABORADORES: J.D.A. & ASOCIADOS S.L., HYDRA CONSULTORES S.L., INMACAN S.L., ARCOIMPACTO S.L.
 MARIA JOSE DOMINGUEZ POCIELLO, SONIA VECIANA BOVE (ARQUITECTOS)
 DELINEACION: DANIEL HERRERA IZQUIERDO, EDUARDO HENRIQUEZ GONZALEZ
 ADMINISTRACIÓN: MERCEDES DIAZ TELA



PLANO Nº
I-2B2

ESCALA 1:10.000
 JULIO 2008

- ÁREAS TURÍSTICAS
- ÁREAS RESIDENCIALES
- ÁREAS MIXTAS

**PLAN TERRITORIAL ESPECIAL DE ORDENACIÓN TURÍSTICA INSULAR DE TENERIFE
 DESTINO DE LAS ÁREAS TURÍSTICAS**

PLANO DE: MODELO DE PUERTO DE LA CRUZ - VALLE DE LA OROTAVA 1/1

E 1/25.000