



D PERFIL LONGITUDINAL

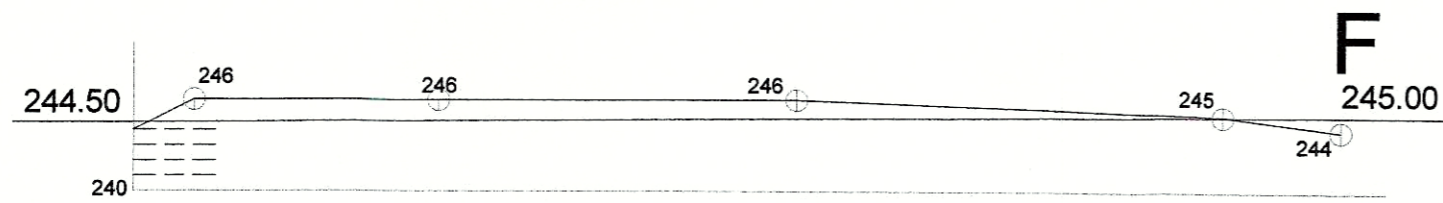


C

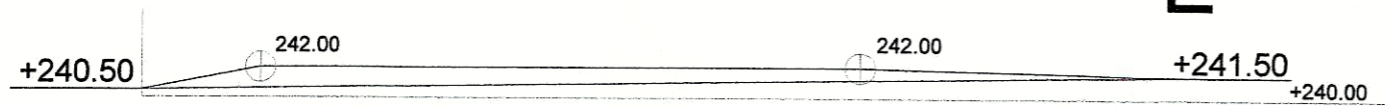



E

B

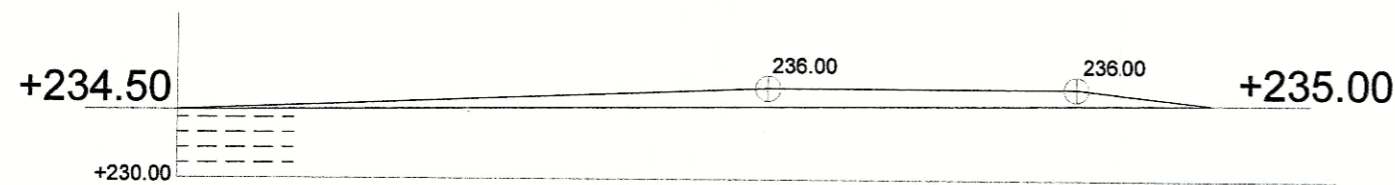

G



PERFIL TRANSVERSAL

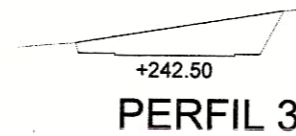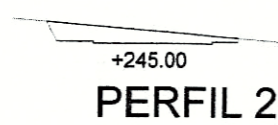

COLEGIO DE ARQUITECTOS DE CANARIAS
 DEMARCACION DE TENERIFE-SABERA-HIERRO

054585 30.ENE.04

VISADO

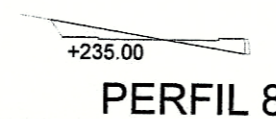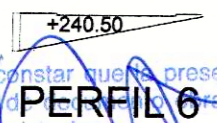

DILIGENCIA: Para hacer constar que el presente fotocopia es reproducción del original en estas Dependencias Municipales.

Los Realejos, a



3 JUN 2004

EL SECRETARIO GENERAL

DILIGENCIA: Para hacer constar que este proyecto ha sido aprobado provisionalmente por acuerdo de la Junta de Gobierno Local de fecha:

23 FEB 2004



EL SECRETARIO GENERAL

DILIGENCIA: Para hacer constar que este expediente/proyecto ha sido aprobado definitivamente por acuerdo del Ayuntamiento Pleno en sesión de fecha:

29 ABR 2004



EL SECRETARIO GENERAL

PROMUEVE	JUNTA DE COMPENSACION SAPUR 6	
ASUNTO	PLAN PARCIAL "SAPUR 6"	PLANO N°:
SE DUBICA	-LOS REALEJOS- TENERIFE	10-3
EL DIBUJANTE	PERFILES LONGITUDINALES Y TRANSVERSALES	ESC. 1:1000
ACTUACION	REVISADO	EXP. 030-B/99