




ALZADO NORTE
ESCALA 1:400

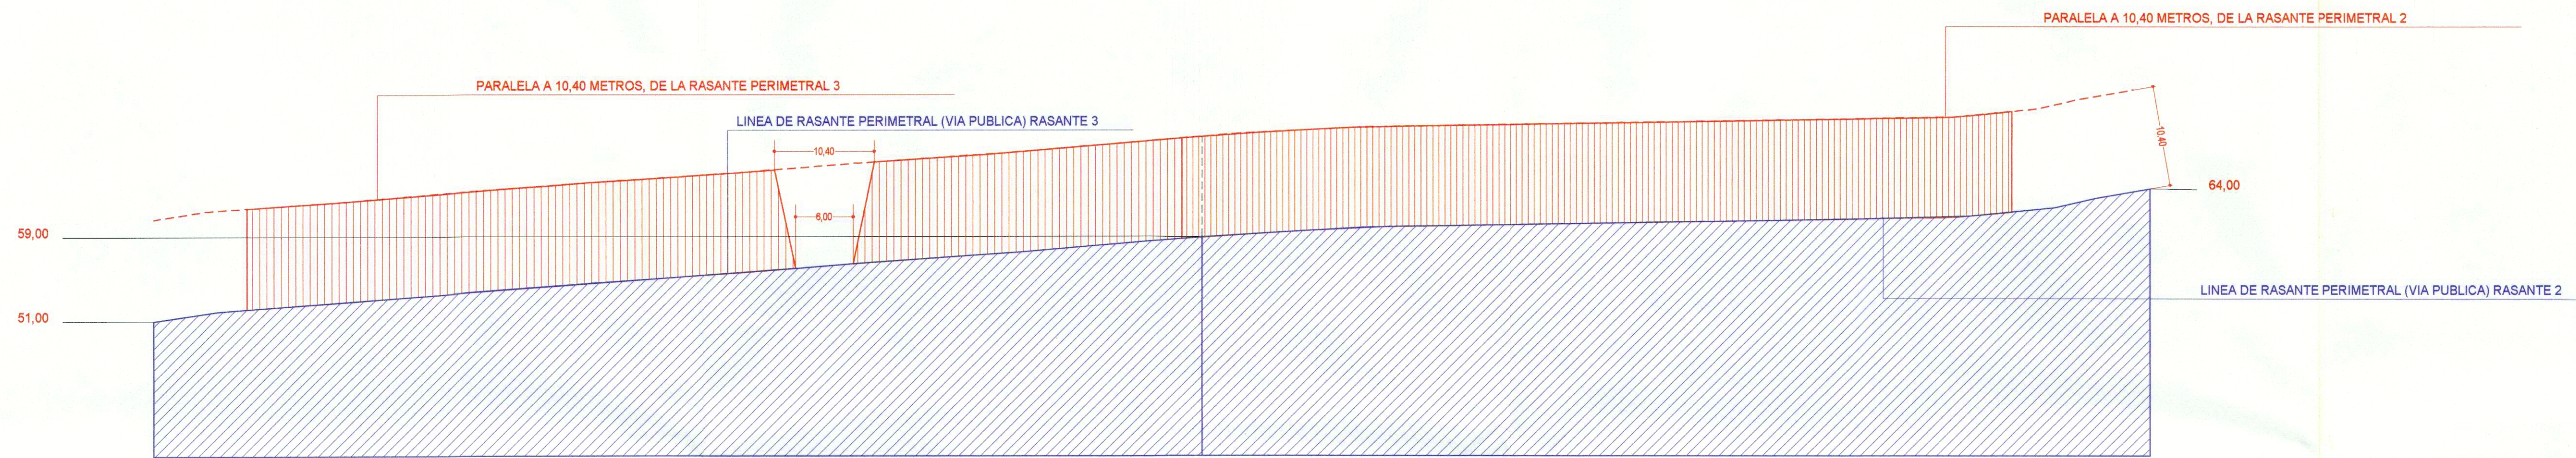


ALZADO OESTE
ESCALA 1:400

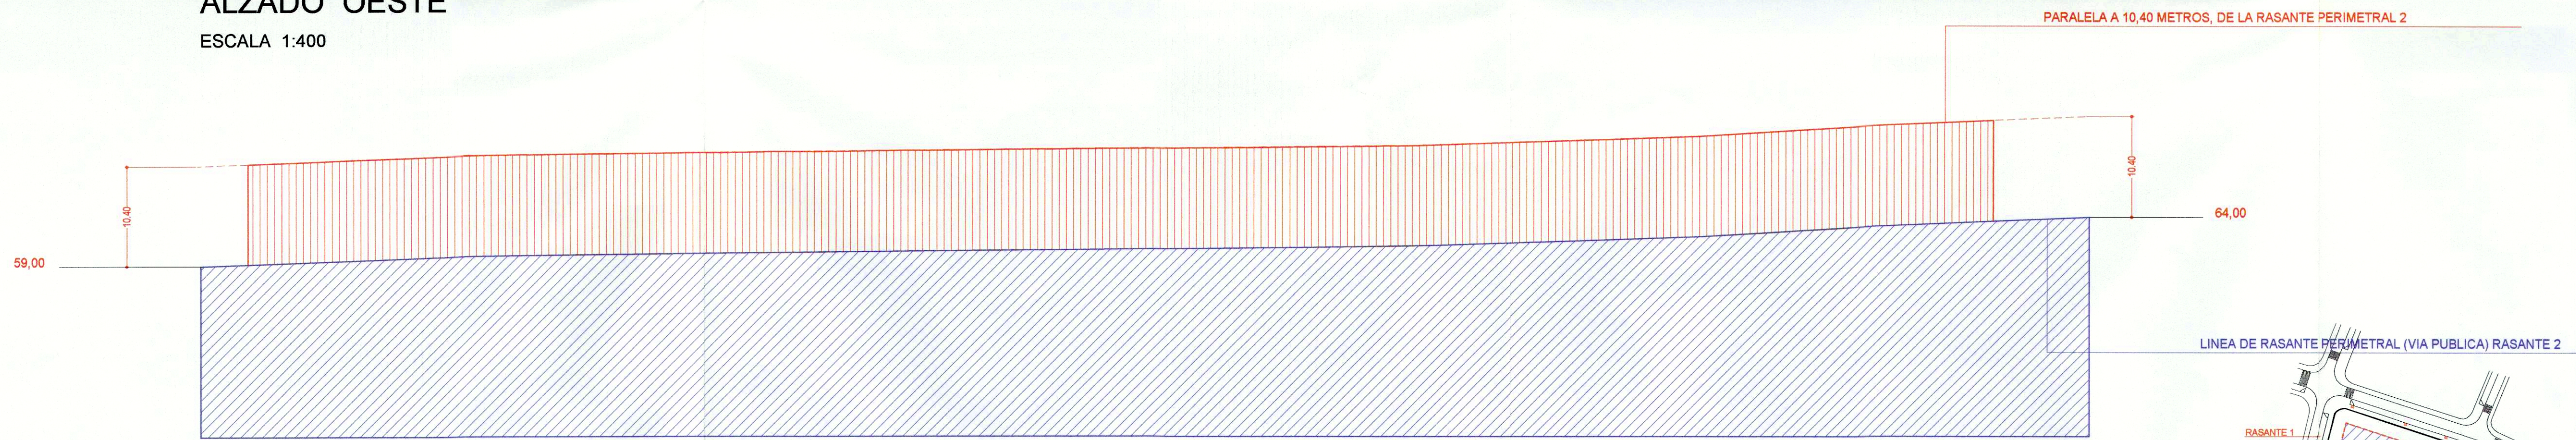

ALZADO SUR
ESCALA 1:400

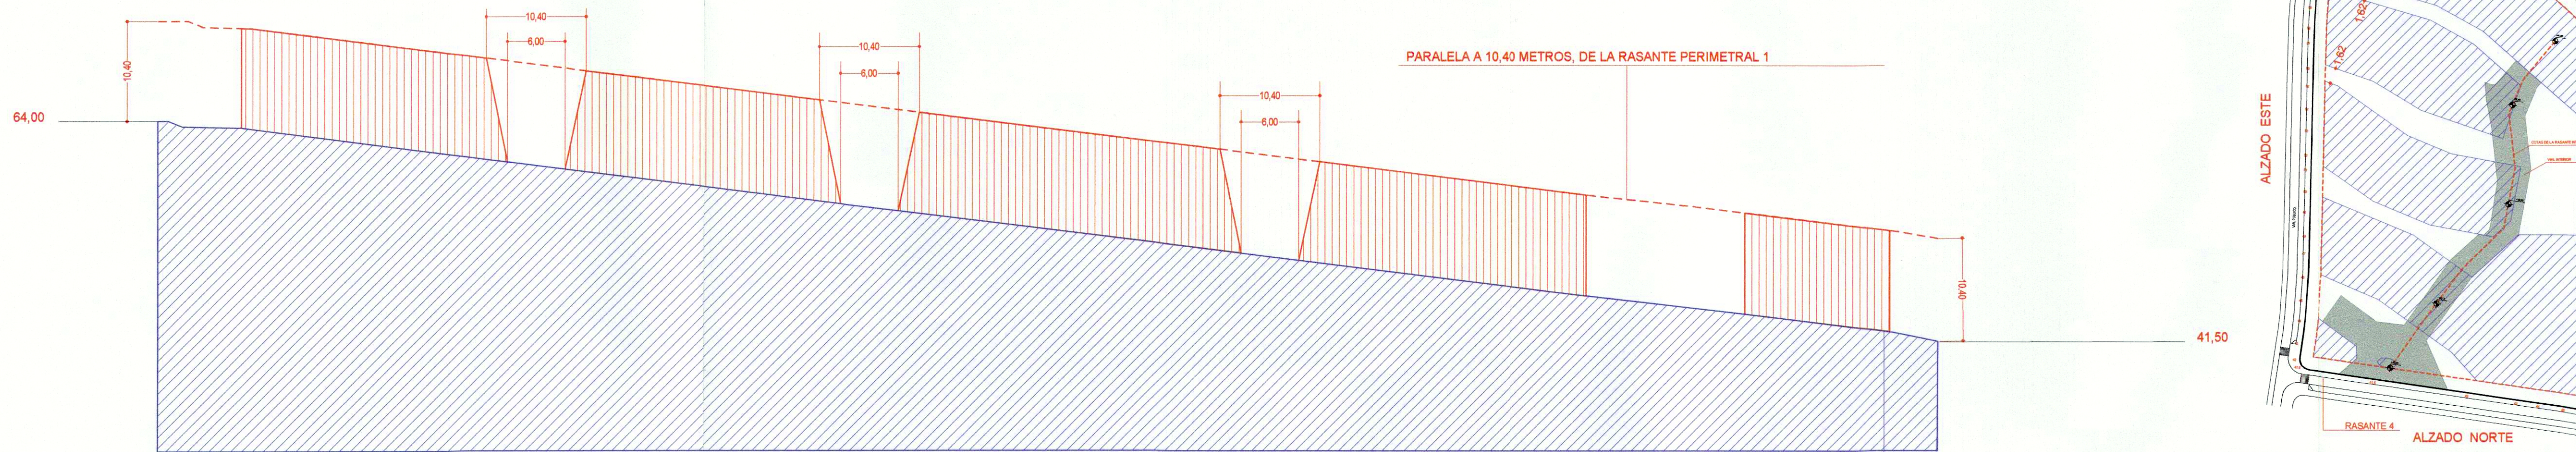


ALZADO ESTE
ESCALA 1:400

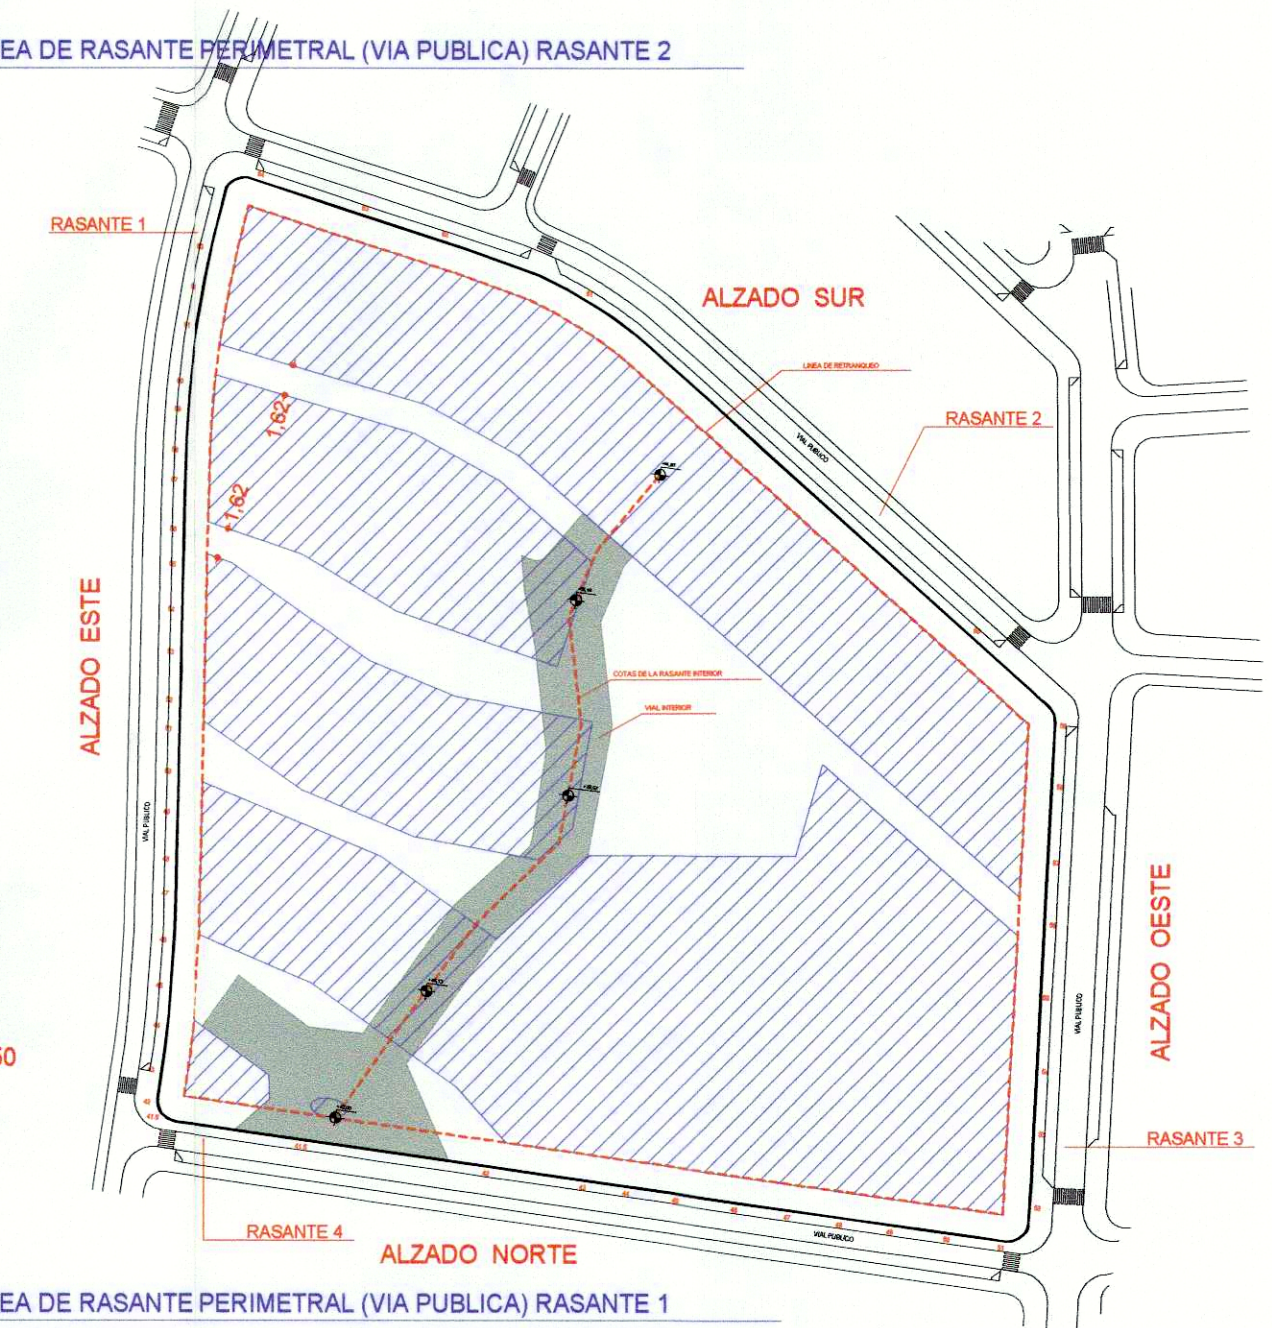

DILIGENCIA: Para hacer constar que este expediente/proyecto ha sido aprobado definitivamente por acuerdo del Ayuntamiento Pleno en sesión de fecha: 26 MAY 2004
EL SECRETARIO GENERAL

7930
2001-047
Estudio de detalle
Zamora Baja
Parcela
Eas. Asistencial
ORDENACION
PROYECTADA
ALZADOS
escala 1: 400

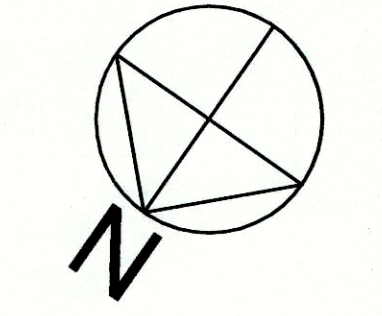

incidencias:
TEXTO REFUNDIDO
ESTUDIO DE DETALLE

AITALAY 7
Avenida de Colón, 4
38400
PUERTO DE LA CRUZ
telf.: 922 384 800

ricardo novaro
arquitecto
Tf. - 91 519 31 12
Fax - 91 519 31 98
e.mail : arqnohl@arqui-nohl.com
055648 29.Ene.04
VISADO

arquitectura +
urbanismo
omnius
grupo nohl - arq
novaro - hladny, S. L.
c/ Corazón de María 51 - 2º A
28002 MADRID - SPAIN

emilio miguel mitre
arquitecto
Tf. - 983 22 13 30
Fax - 983 22 08 98
e.mail : emmitre@infonegocio.com
emma
EMILIO M. MITRE Y ASOCIADOS
MBIENTECTURA®

emilio m. mitre y asociados S. L.
Paseo Zorrilla 98 - 7º
47006 VALLADOLID - SPAIN
**ZAMORA BAJA
PARCELA Eas**
escala 1: 400
05
TEXTO REFUNDIDO
19-Enero-2004
ORDENACION PROYECTADA
ALZADOS