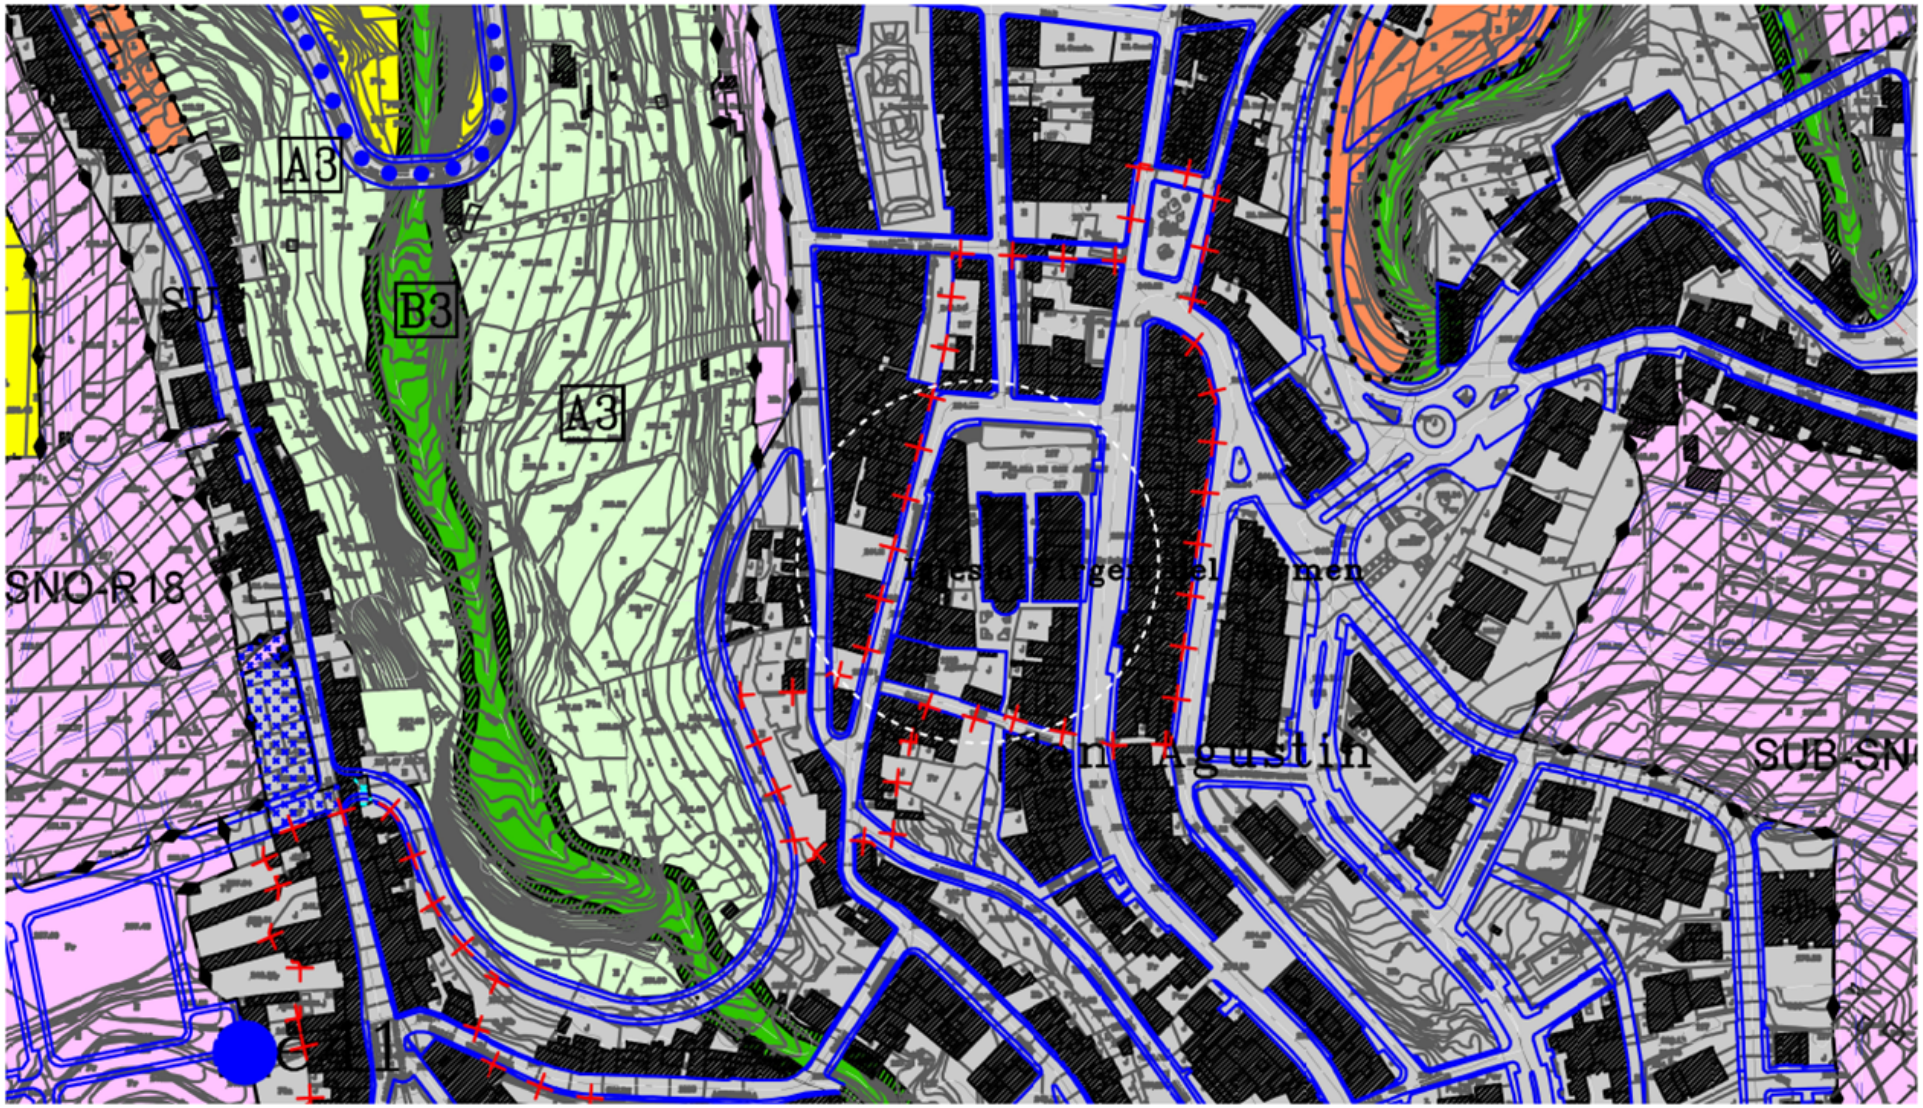

PROMOTOR	Excmo. Ayuntamiento de Los Realejos
PROYECTO	MODIFICACIÓN DE ESTUDIO DE DETALLE DE LA MANZANA EN C/ LA ALHÓNDIGA nºs 3, 5, 7, 9, 11 y 13.
ARQUITECTO	Damián León García col. nº. 3722
ESCALA: A3 - 1:2000 / A1 - 1:1000	P.G.O. LOS REALEJOS CLASIFICACIÓN DEL SUELO
ABRIL 2021	PLANOS DE INFORMACIÓN 1.2