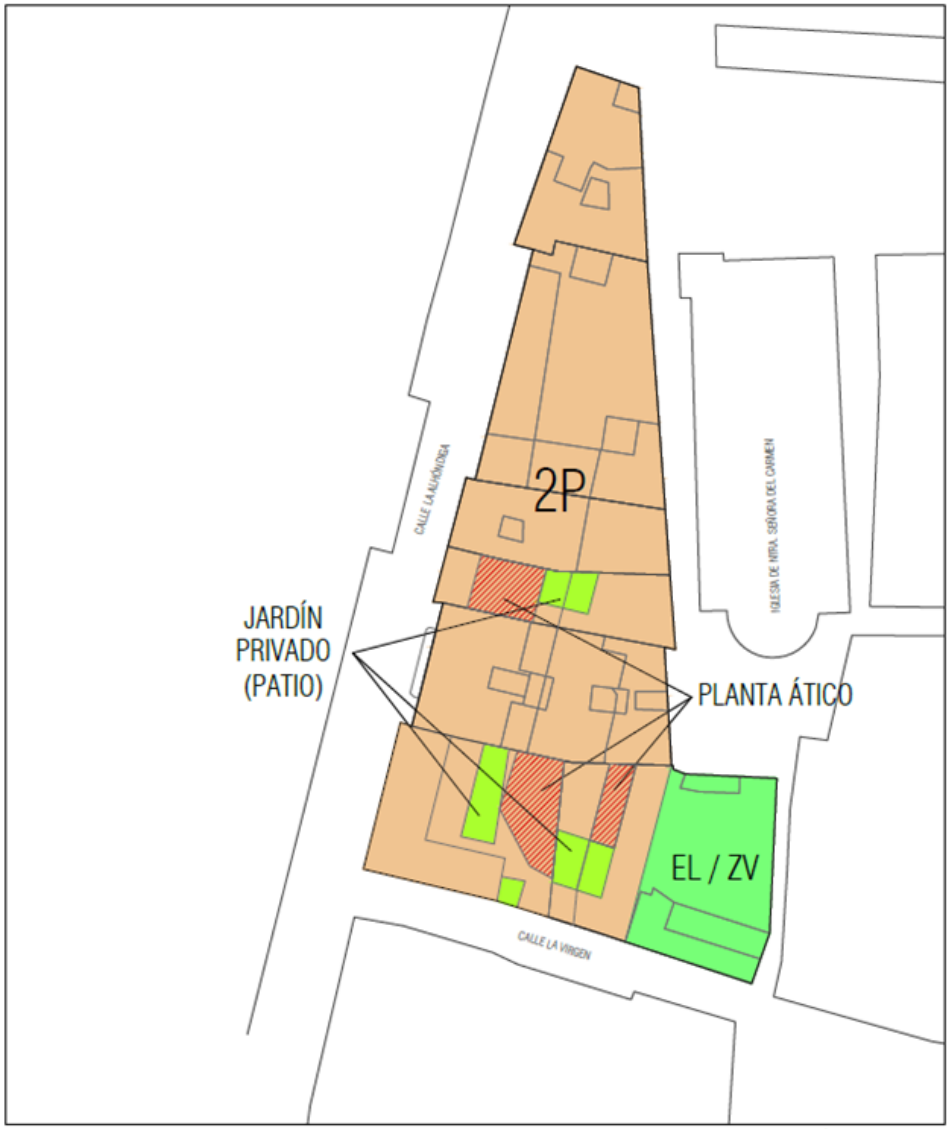

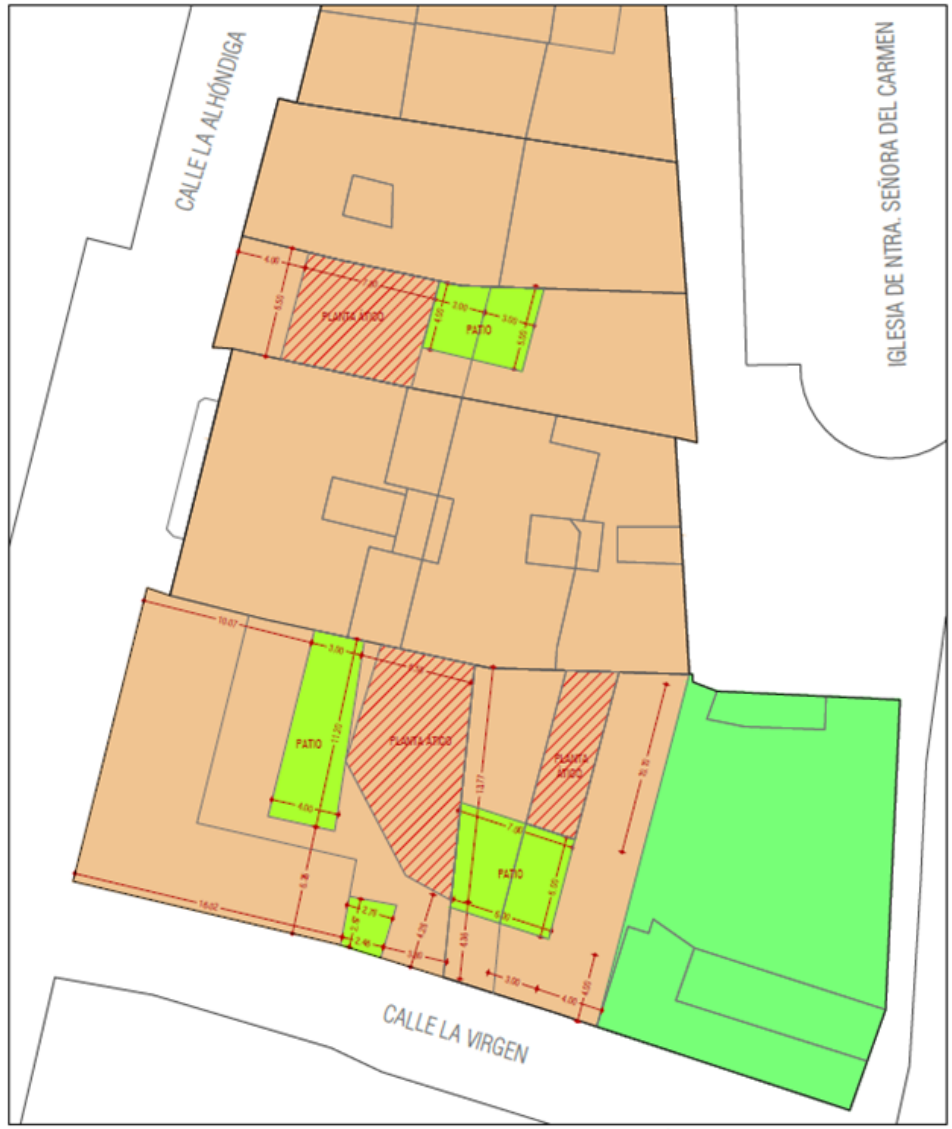

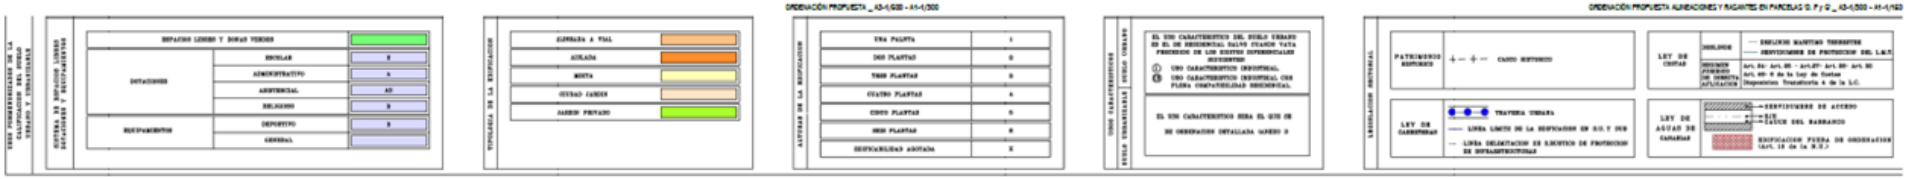

PROMOTOR	Excmo. Ayuntamiento de Los Realejos
PROYECTO	MODIFICACIÓN DE ESTUDIO DE DETALLE DE LA MANZANA EN C/ LA ALHÓNDIGA nºs 3, 5, 7, 9, 11 y 13.
ARQUITECTO	Damián León García COL. nº. 3722
ESCALA: VIE	ABRIL 2021
ORDENACIÓN PROPUESTA DE LA MANZANA SEGÚN ESTUDIO DE DETALLE	PLANOS DE ORDENACIÓN 2.1