


DILIGENCIA.- Este documento ha sido
APROBADO DEFINITIVAMENTE por el
Ayuntamiento pleno en fecha 26 de julio de 2023.

La Secretaría

TOPOGRÁFICO E 1:500

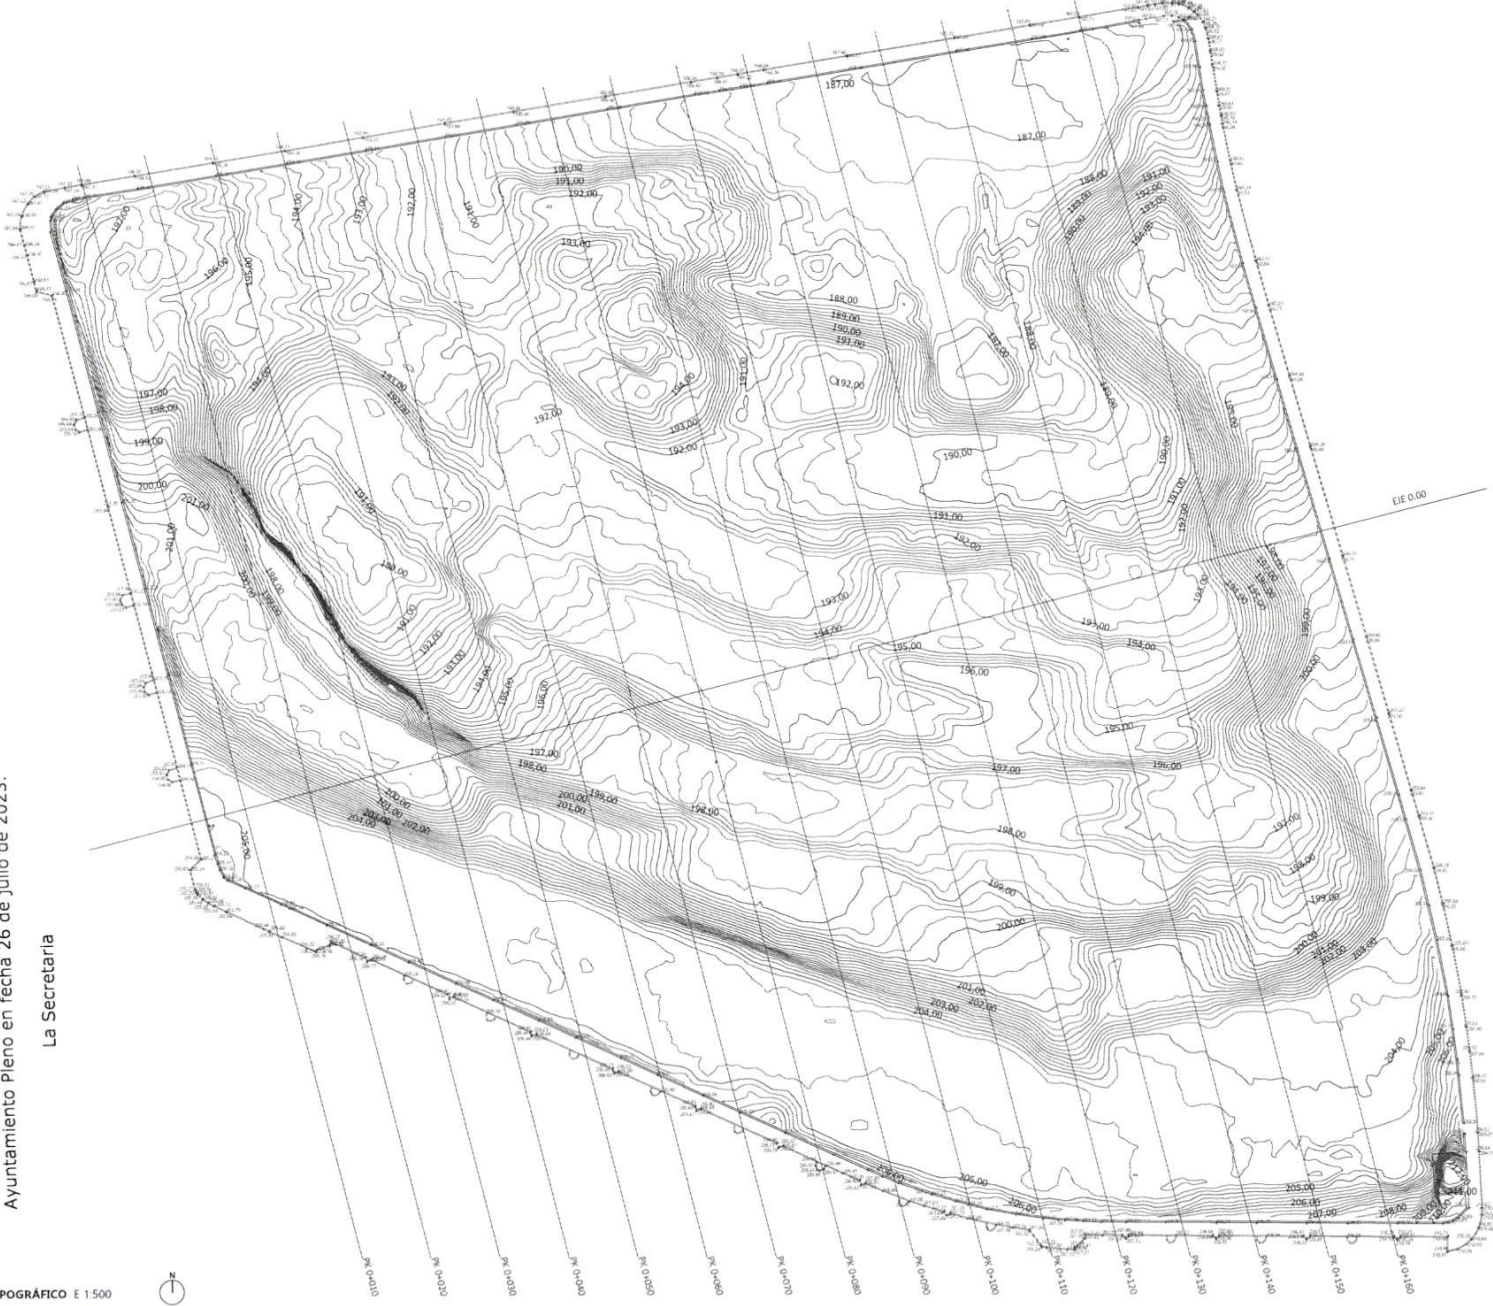

PI
02

A3 1600
NOY 2022
ESTUDIO ACTUAL TOPOGRÁFICO

ESTUDIO DE DETALLE:
Mancana E. de del Plan Parcial
Zona Rústica

PROMOTOR:
Sociedad Albar 7 S.A.

EVaredi
Arquitectos

Firma 1 de 1
MARIA JOSE GONZALEZ
HERNANDEZ

SECRETARIA

13/08/2023

Para descargar una copia de este documento consulte la siguiente página web

Código Seguro de Validación 5f2c2737a8c84d979e48c13fc25648c4001

Url de validación <https://sede.losrealejos.es/abasis/tdl/axr/idiarxabsa/web/castellano.asp/verificadofirma.asp>

Metadatos

Origen: Origen administración Estado de elaboración: Original

