
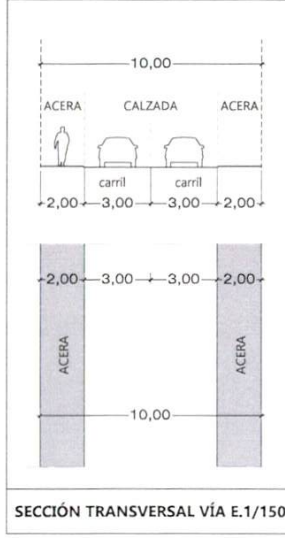


DILIGENCIA.- Este documento ha sido APROBADO DEFINITIVAMENTE por el Ayuntamiento Pleno en fecha 26 de julio de 2023.

La Secretaría

PLANTA VIARIO E 1:500

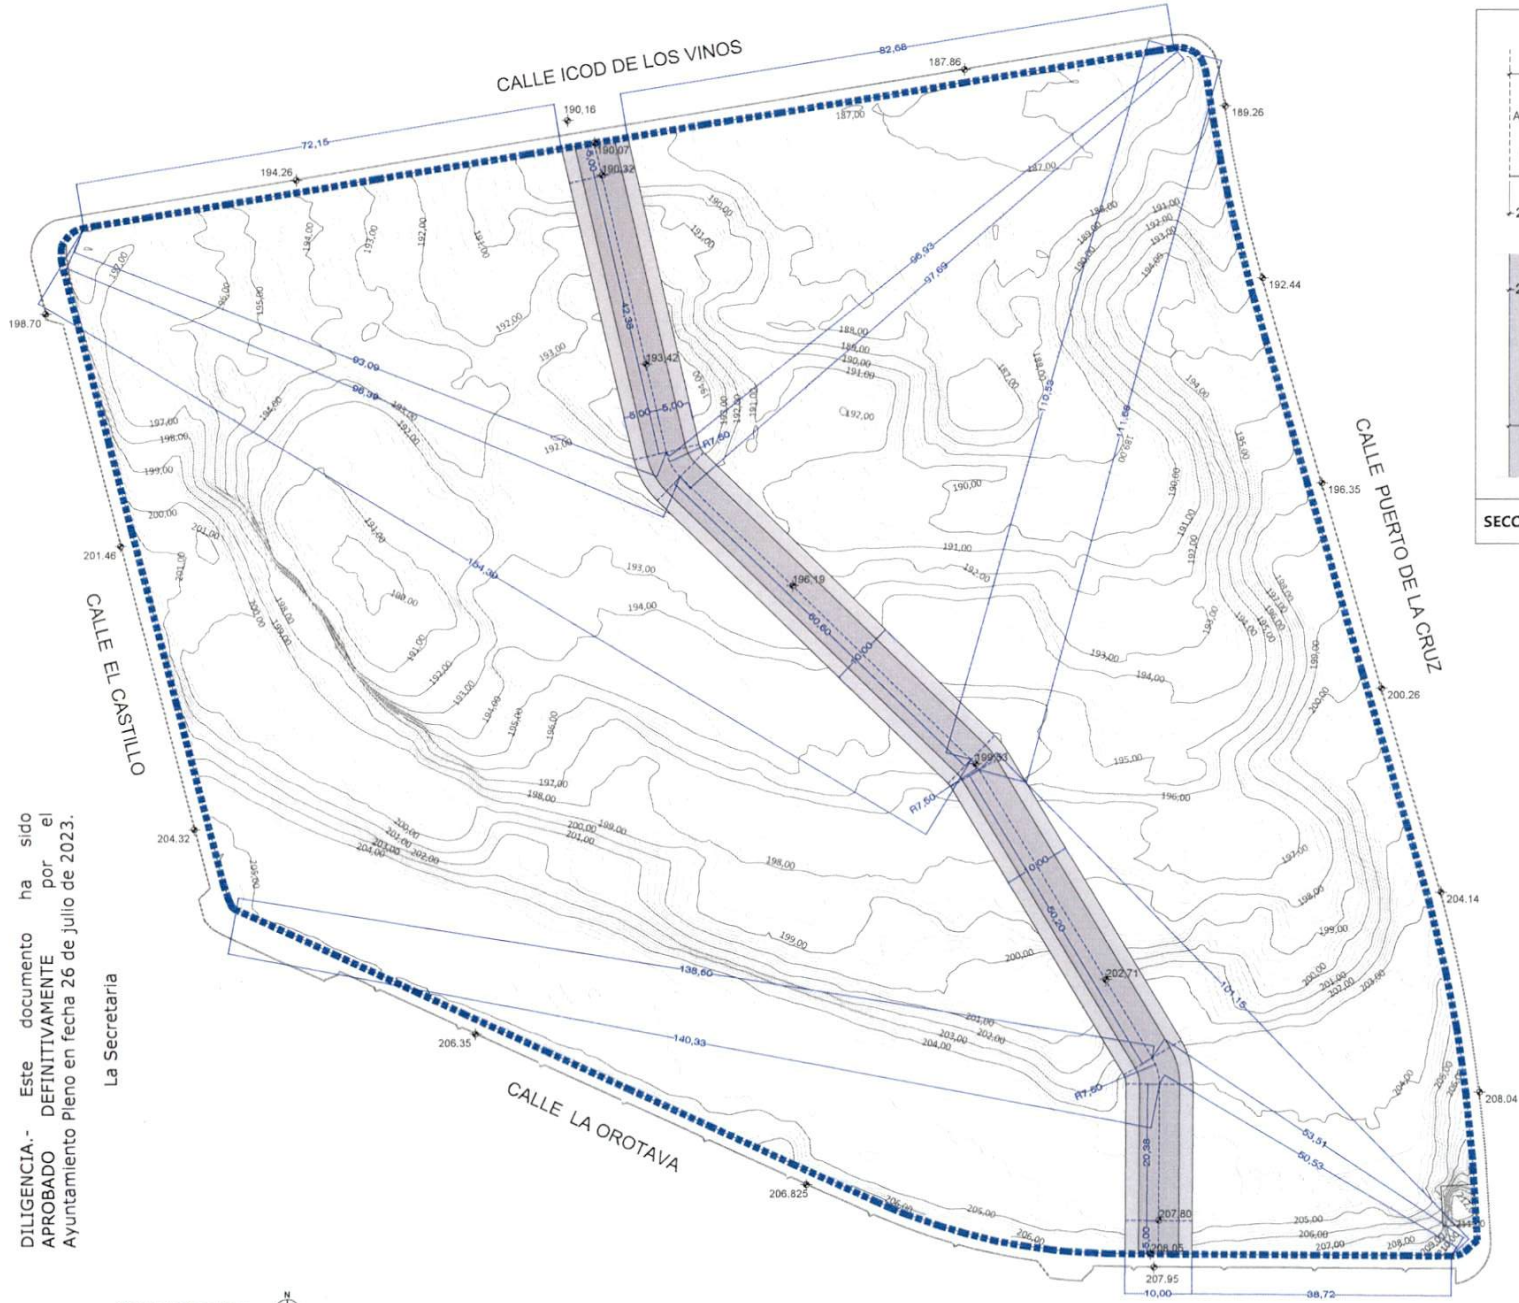

PO
01

PLANO:
VIARIO INTERIOR DE PARCELA

ESTUDIO DE DETALLE:
Marquesa E.A. del Plan Parcial
Zaragoza Sur

PROMOTOR:
Bombedal Alkaly 7 S.A.



Para descargar una copia de este documento consulte la siguiente página web

Código Seguro de Validación 5f2c2737a8c84d979e48c13fc25648c4001

Url de validación <https://sede.losrealejos.es/abasis/tdl/arx/idiarxabsa/web/castellano.asp/verificadorfirma.asp>

Origen: Origen administración Estado de elaboración: Original

Metadatos

SECRETARIA

13/08/2023

MARIA JOSE GONZALEZ
HERNANDEZ

Firma 1 de 1

