




FASEADO			
	Superficie parcela afectada	% parcela afectada	USO PERMITIDO
FASE 1	2970.21 m ²	11.02%	Asistencial
FASE 2	2790.33 m ²	10.36%	Residencial
FASE 3	6461.08 m ²	23.98%	Residencial
FASE 4	5851.68 m ²	21.72%	Residencial
FASE 5	4932.03 m ²	18.30%	Residencial
FASE 6	3941.14 m ²	14.63%	Residencial
TOTAL	26946.47 m²		

--- RETRANQUEO 5m
 PARCELA 26946,47m²

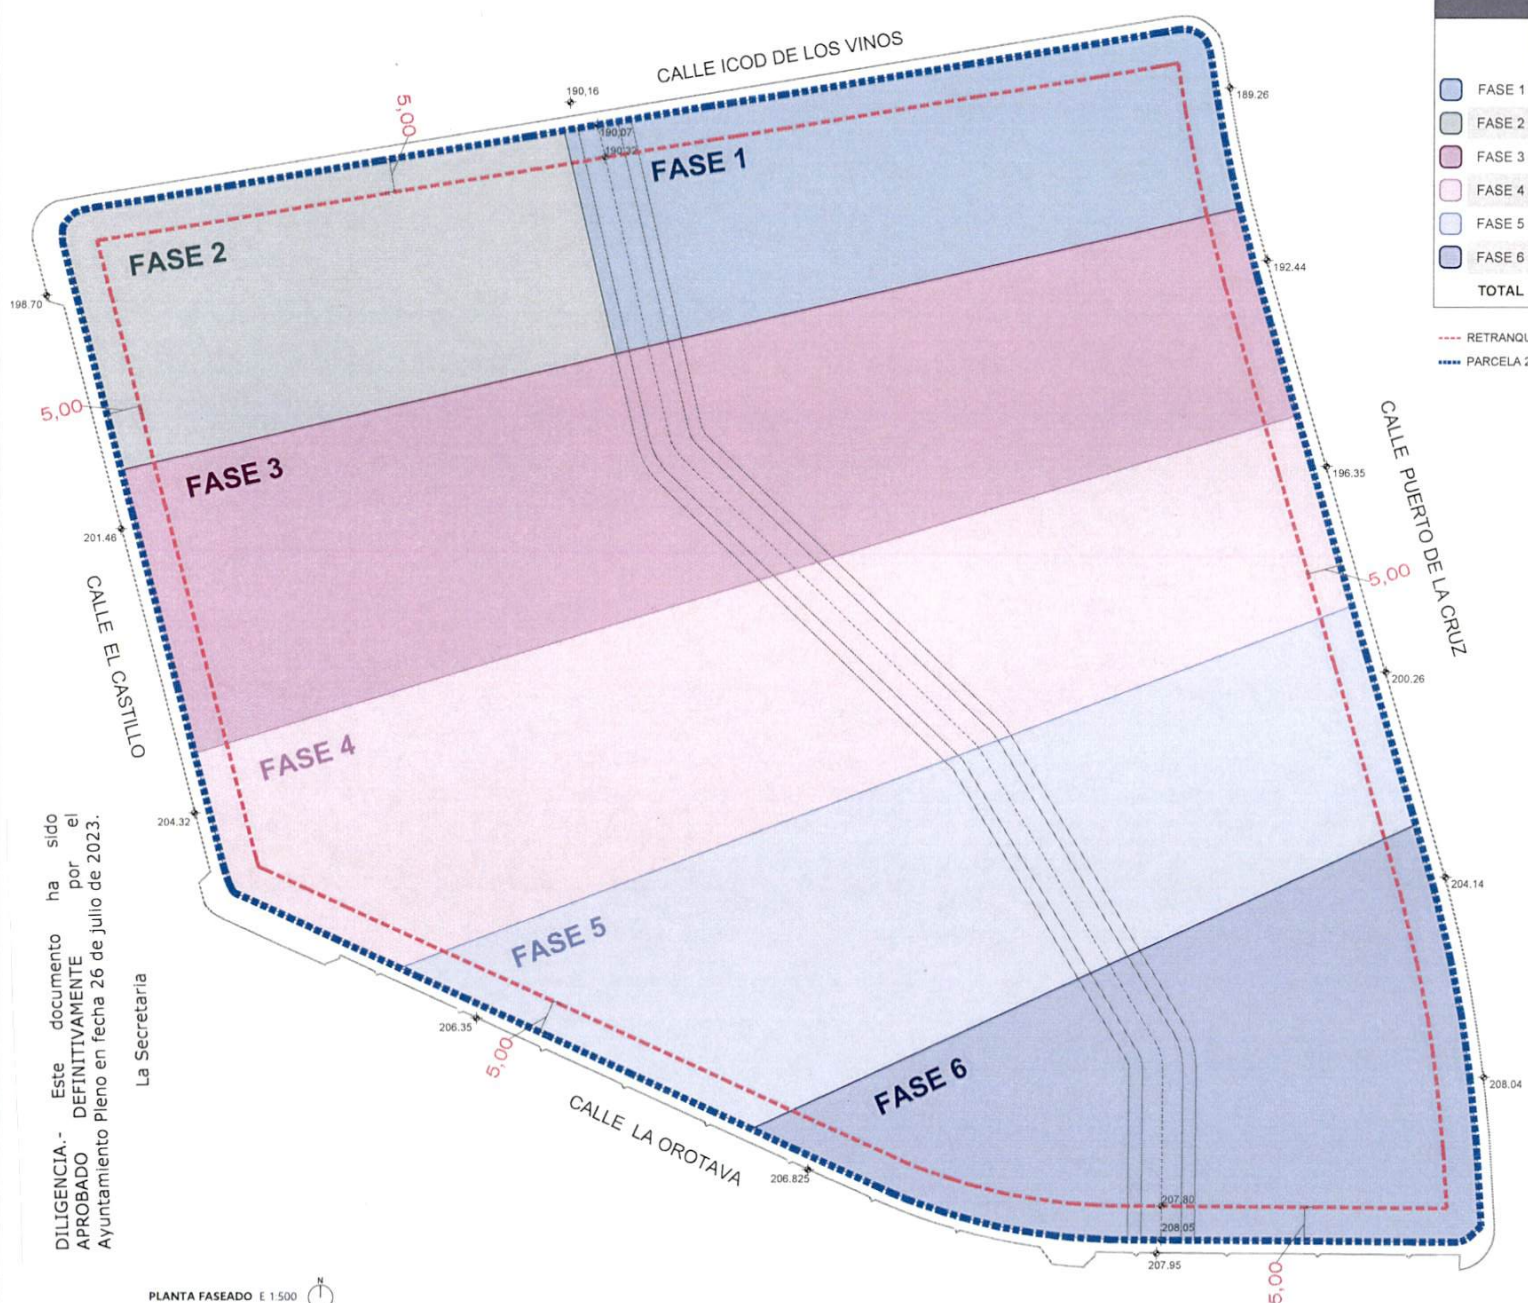

DILIGENCIA.- Este documento ha sido aprobado definitivamente por el Ayuntamiento pleno en fecha 26 de julio de 2023.

La Secretaría

PLANTA FASEADO E 1:500



PROMOTOR:
Sociedad Abbey 7 S.A.

ESTUDIO DE DETALLE:
Mazorra E.A. del Ipir Puntal
Zanora Edg

A2 1/500
NOV. 2022
PLANO:
FASES DE EJECUCIÓN

PO 02

Firma 1 de 1	MARIA JOSE GONZALEZ	13/08/2023	SECRETARIA
--------------	---------------------	------------	------------

Para descargar una copia de este documento consulte la siguiente página web

Código Seguro de Validación 5f2c2737a8c84d979e48c13fc25648c4001

Url de validación <https://sede.losrealejos.es/absis/tdl/arx/tdlarxabsa/web/castellano.asp/verificadofirma.asp>

Metadatos Origen: Origen administración Estado de elaboración: Original