



TF-326 CRUZ SANTA-BENIJOS
TF-333 RAMAL DE LA TF5
TF-334 SAN VICENTE
TF-335 DE LA TF-320 (LA ZAMORA)-LOS REALEJOS
TF-342 LOS REALEJOS-ICOD
TF-344 ICOD EL ALTO-LA GUANCHA
TF-324 LA OROTAVA-LOS REALEJOS
TF-315 DE LA TF-312 A LOS REALEJOS
TF-5 SANTA CRUZ-ICOD


- SISTEMA MUNICIPAL
- SISTEMA SECUNDARIO
- SISTEMA TRAMA URBANA
- SISTEMA TRAMA RURAL

VIAS ASFALTADAS-ACERAS (AA)
VIAS ASFALTADAS (VA)
VIAS NO ASFALTADAS (NA)



APROBACIÓN DEFINITIVA

PLAN GENERAL DE ORDENACIÓN
LOS REALEJOS

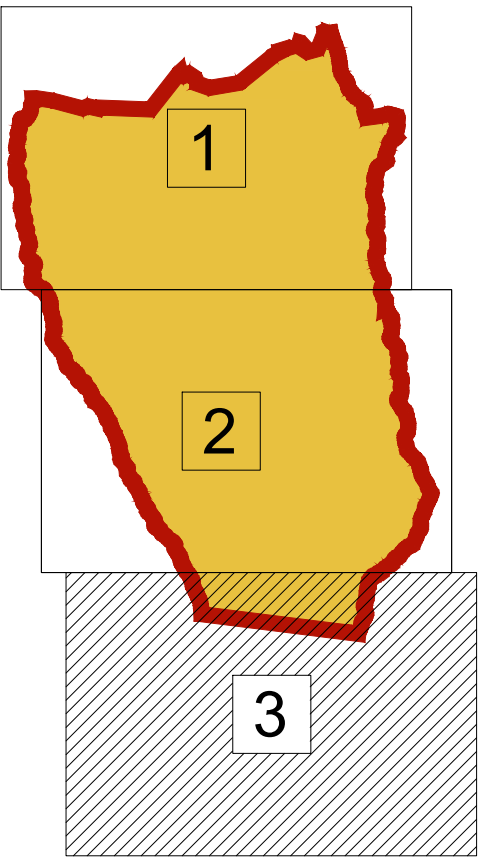

INFRAESTRUCTURA RED VIARIA

INFORMACIÓN INFRAESTRUCTURAS

IV_03

ESCALA 1/10000



GOBIERNO DE CANARIAS

OFICINA DE ARQUITECTURA TRES S.L.P