
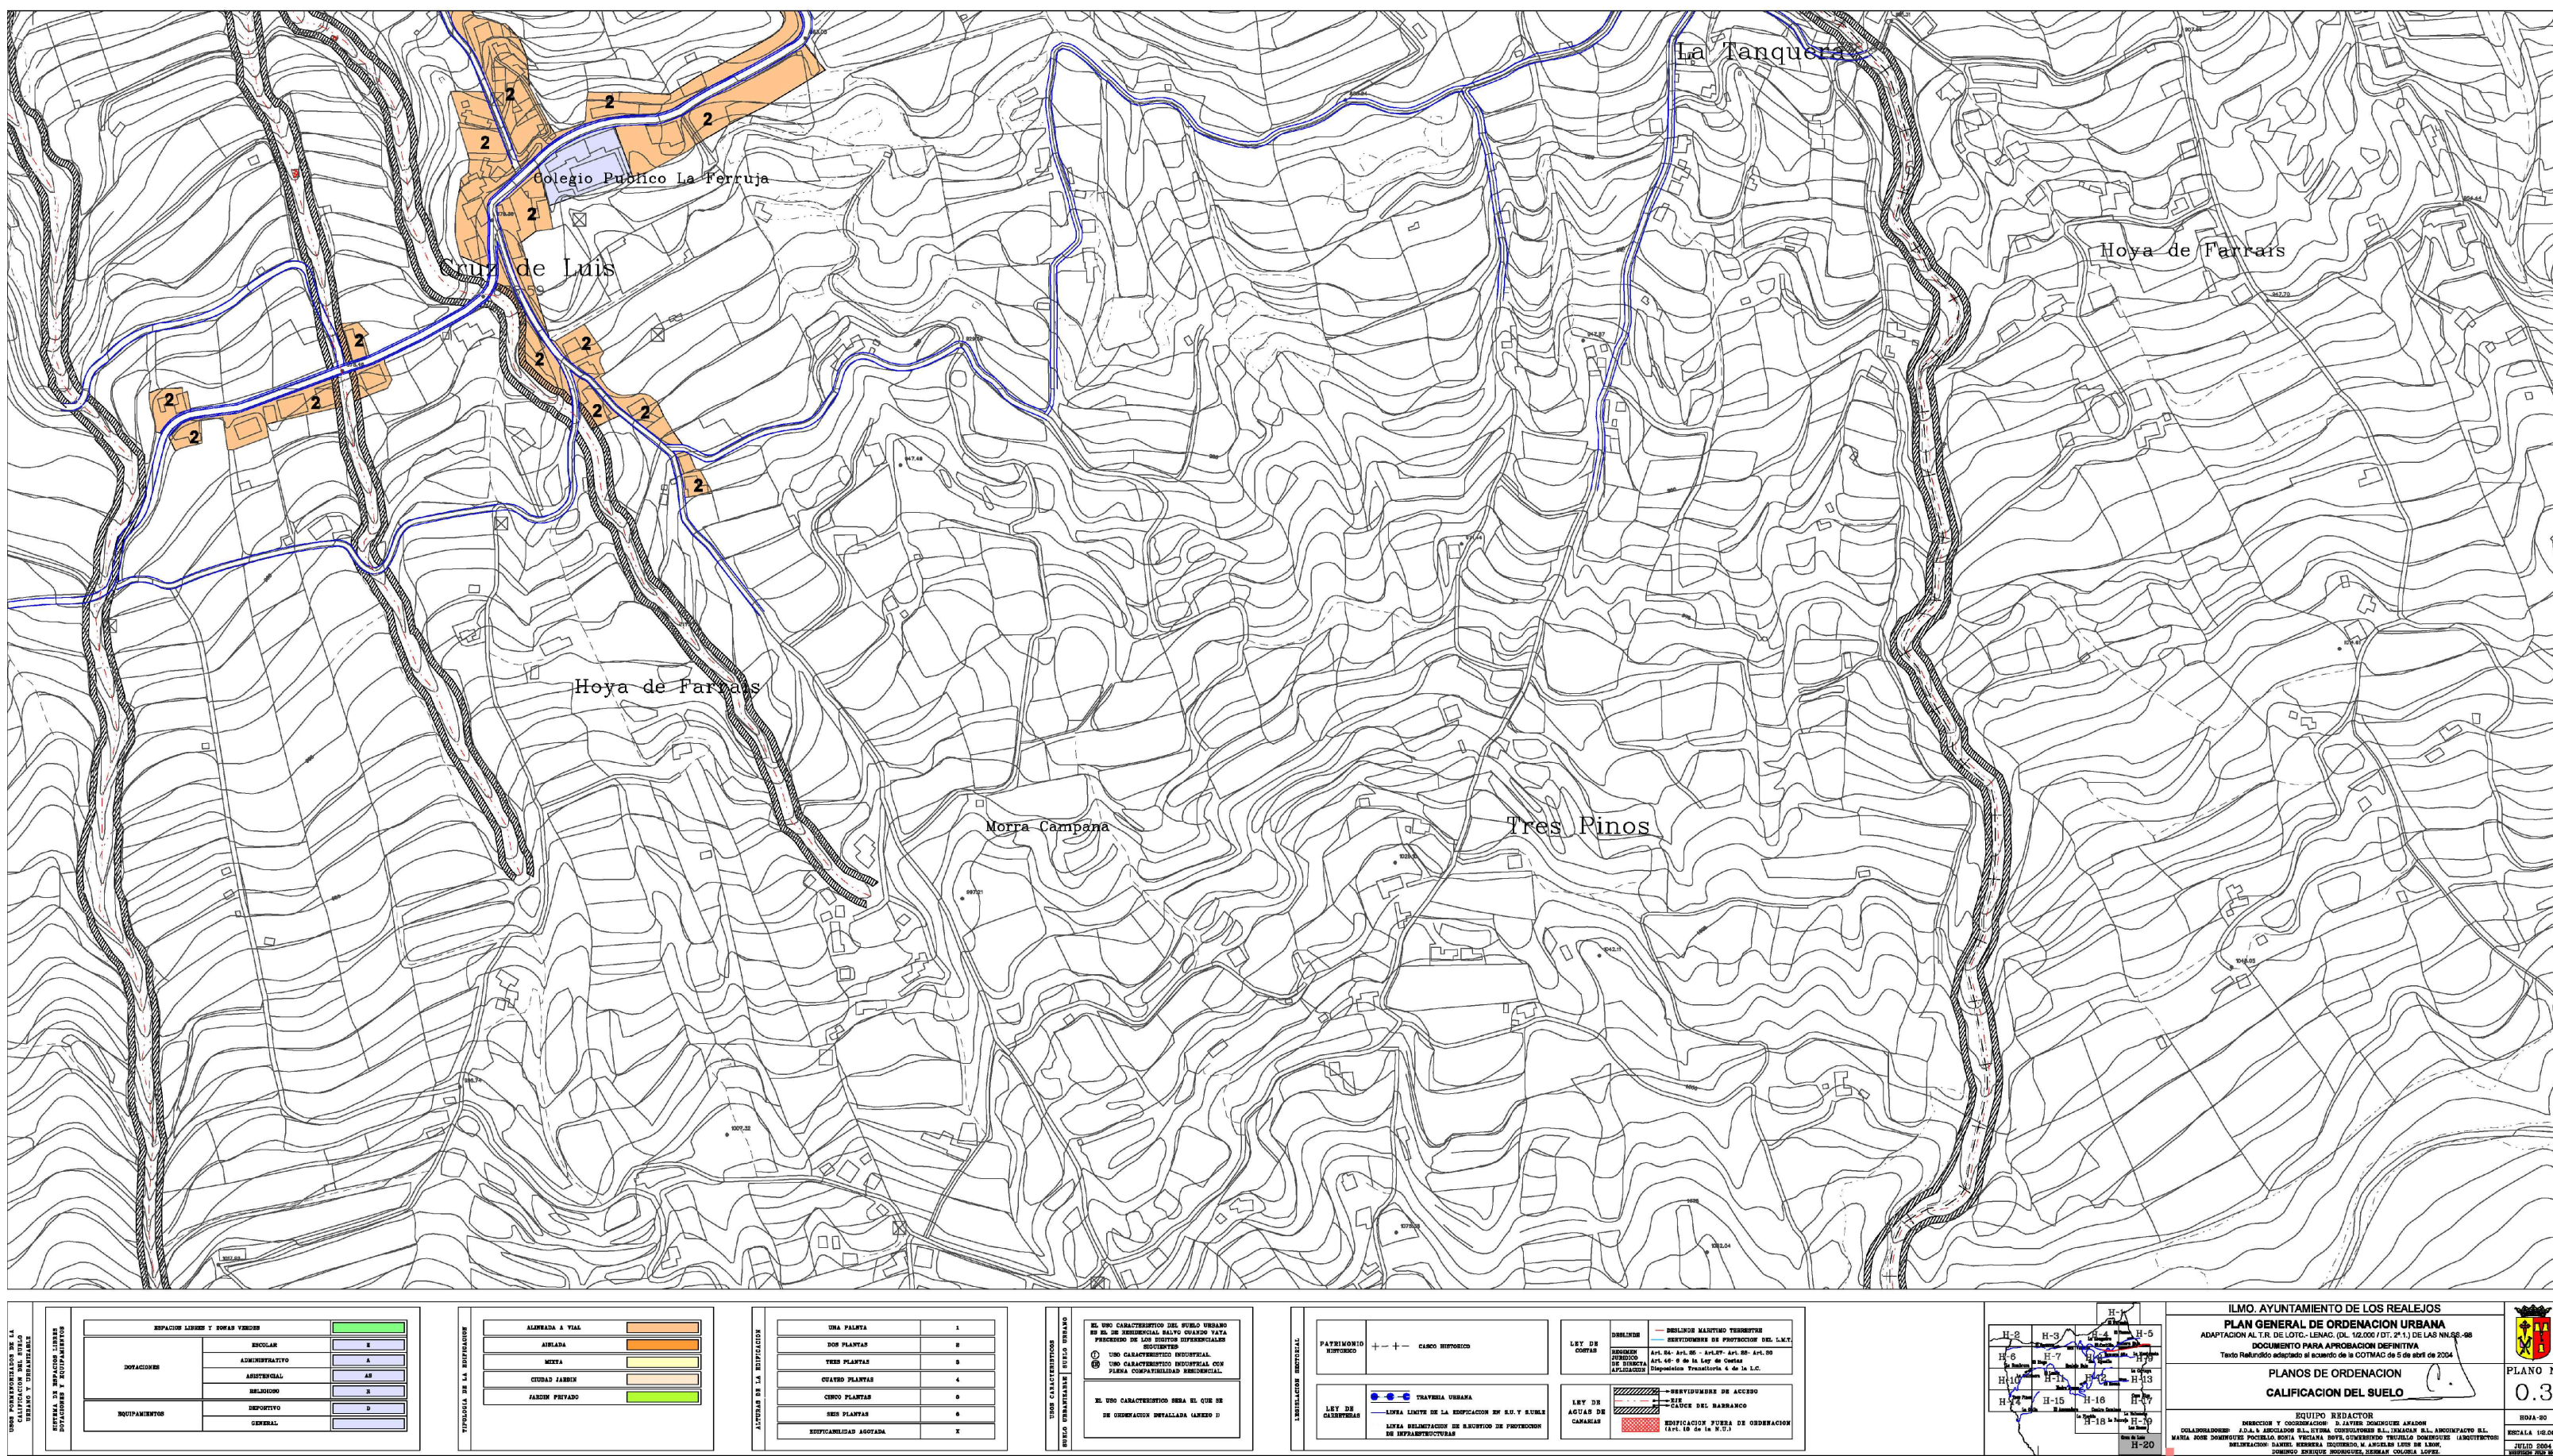
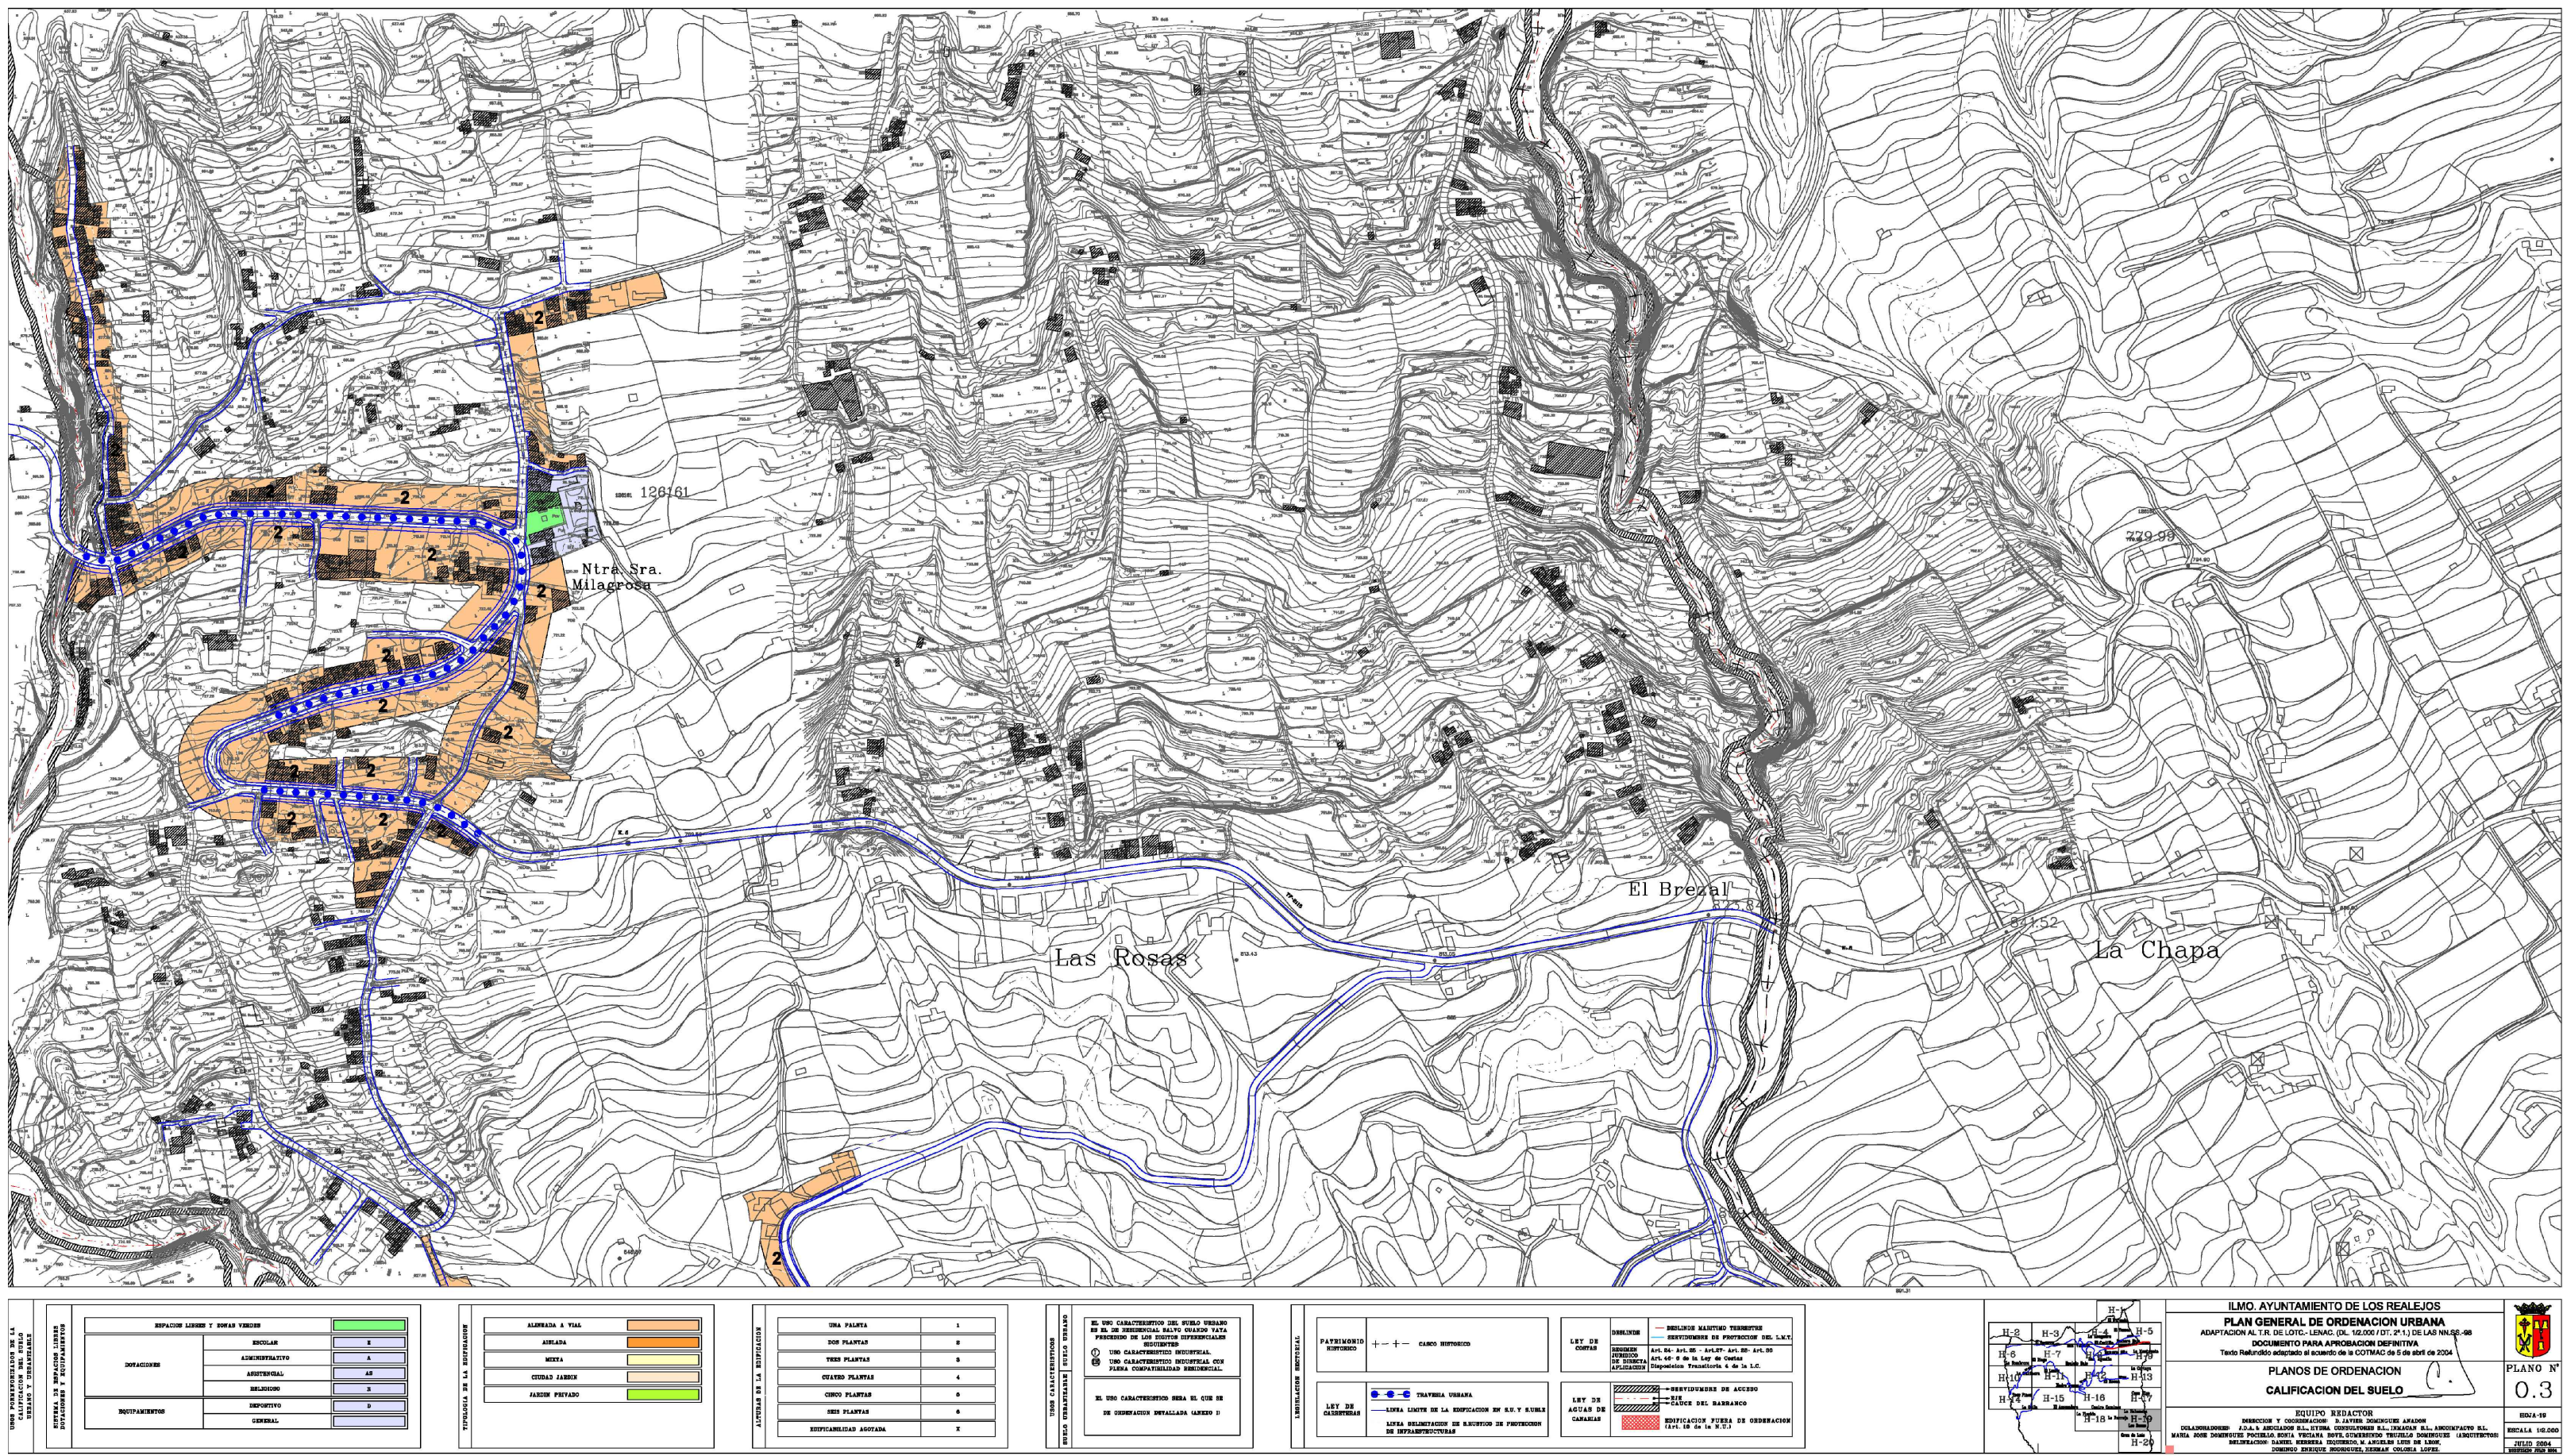


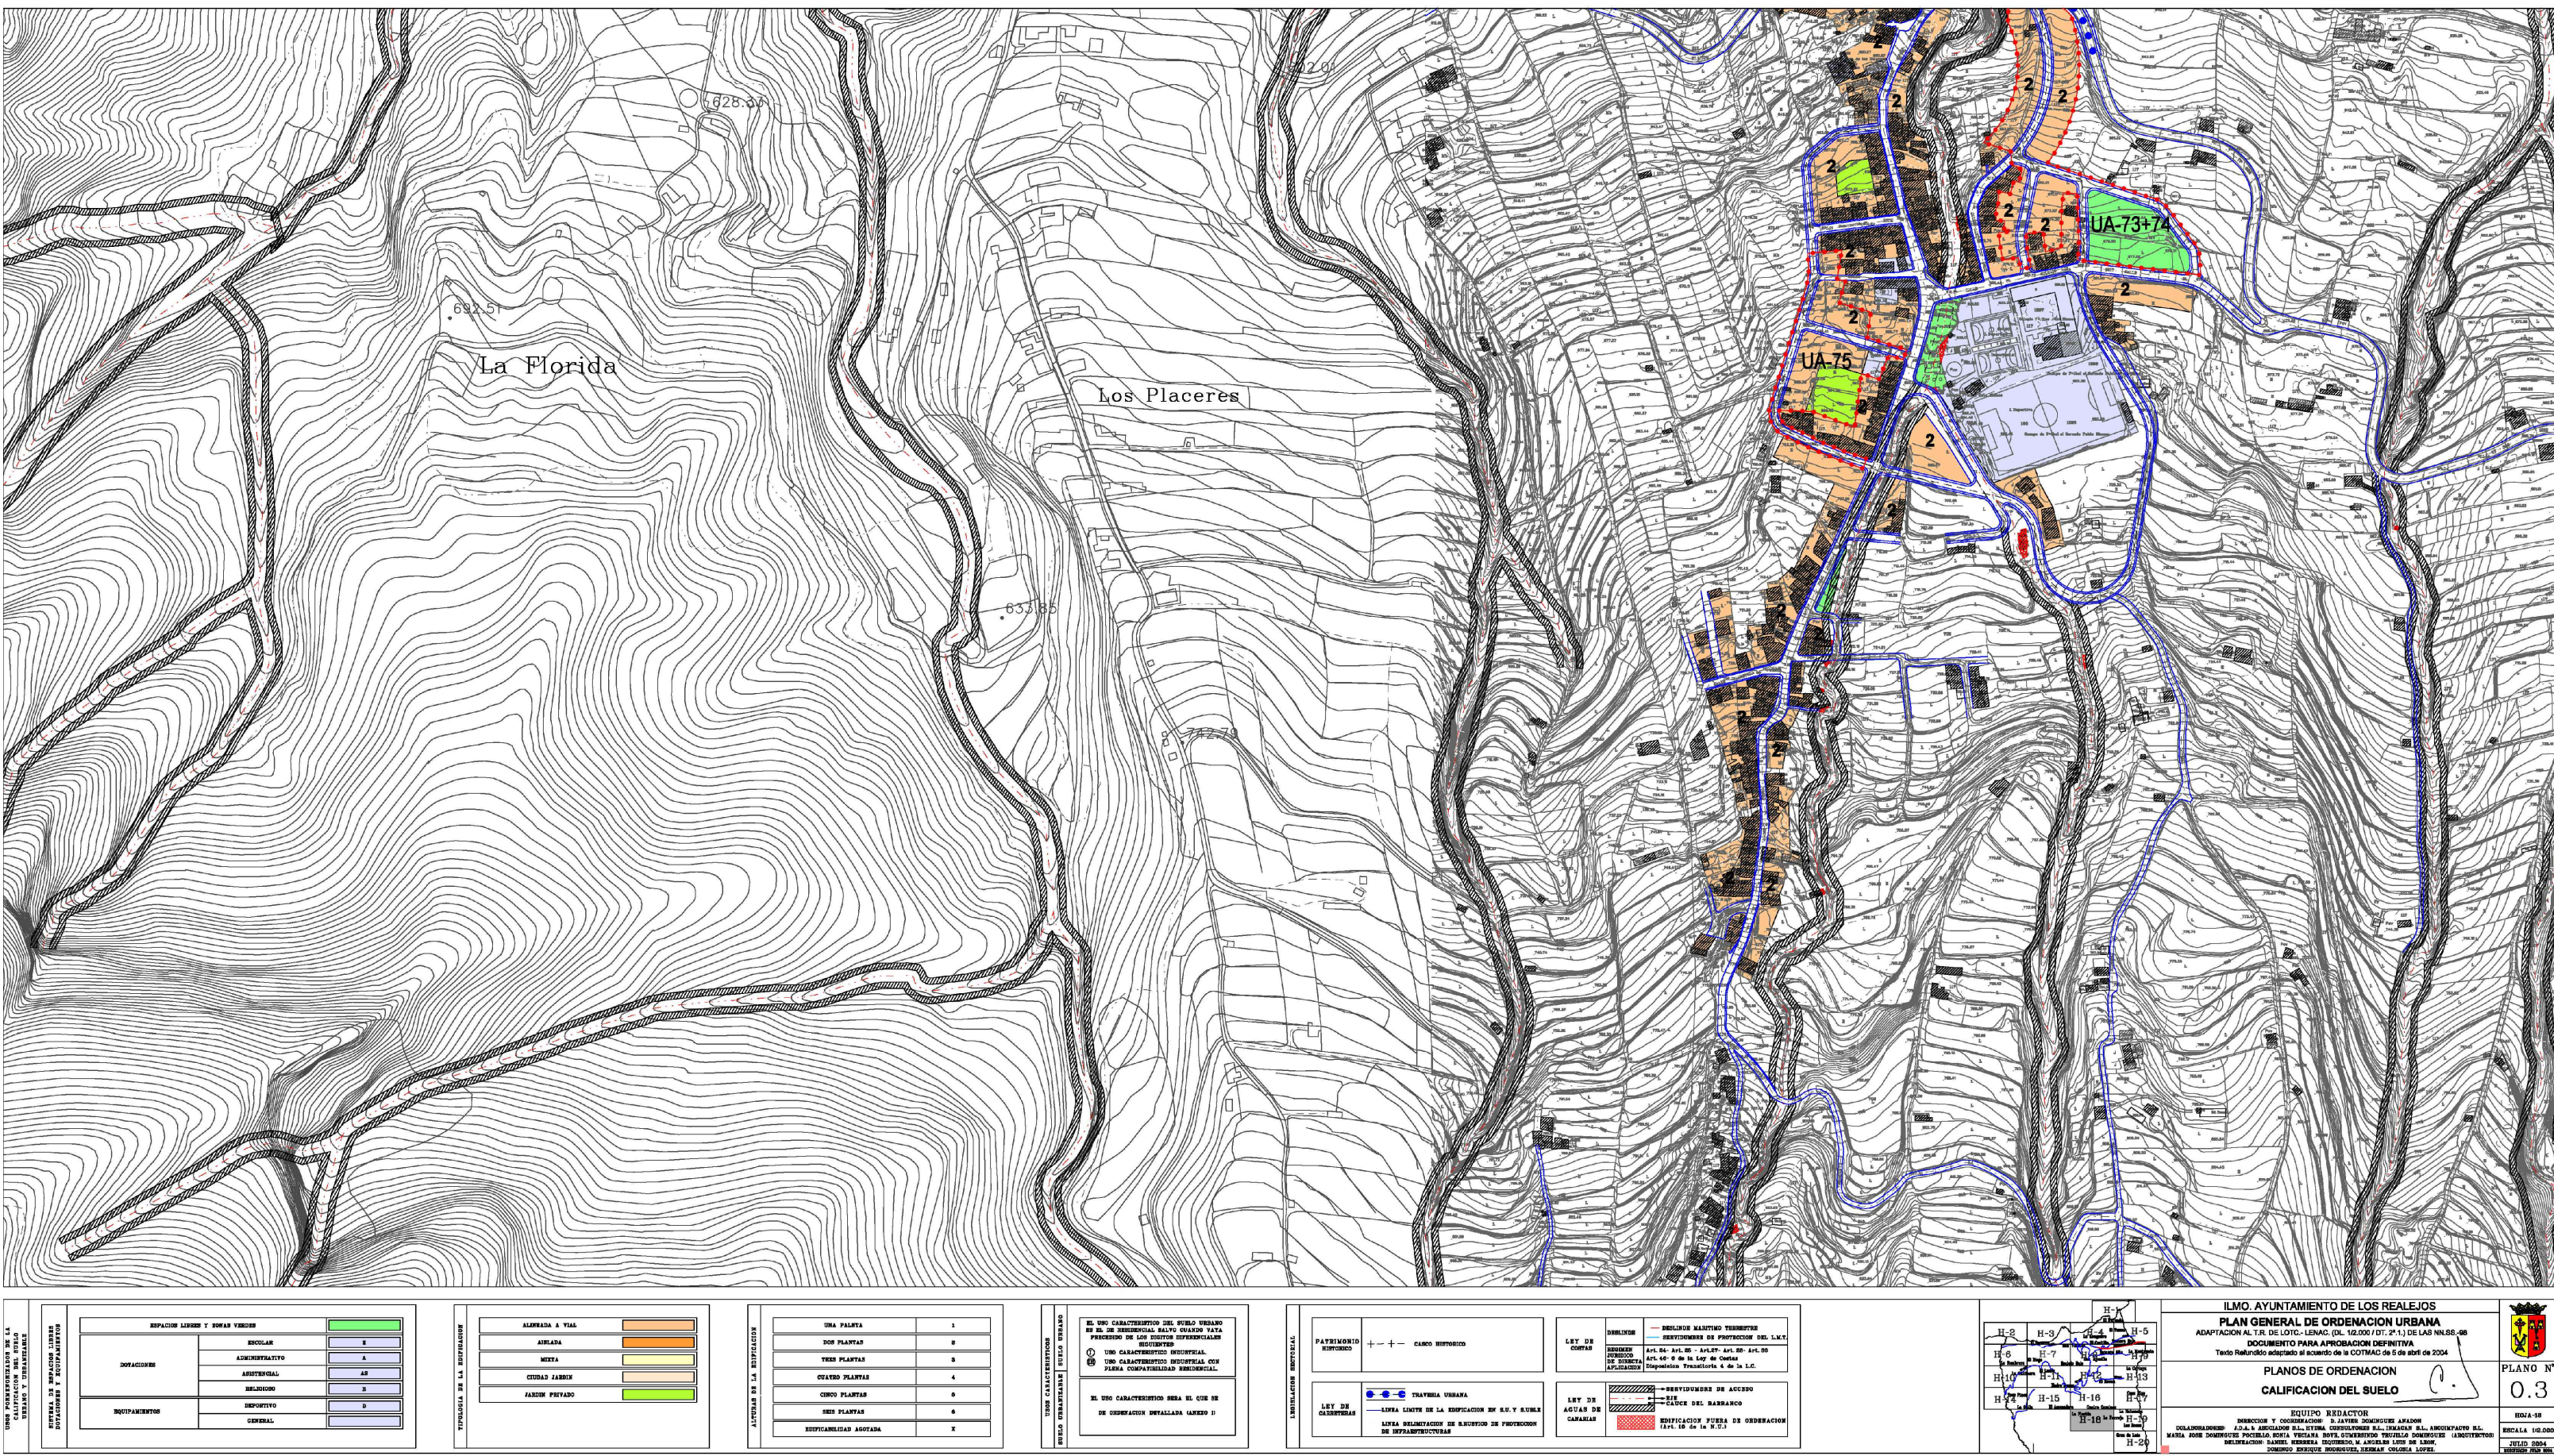


PGO

LOS REALEJOS

APROBACIÓN DEFINITIVA

PLAN GENERAL DE ORDENACIÓN LOS REALEJOS

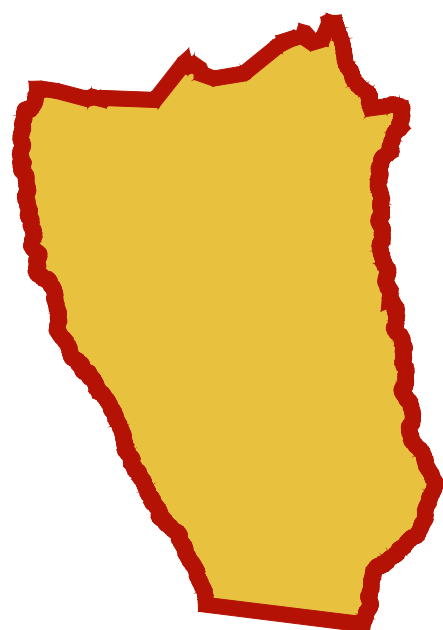

PLANEAMIENTO VIGENTE

PLANOS DE INFORMACIÓN

PV-08



Punto acotado. Cueva. Apoyo fotogramétrico.
Vértices geodésicos 1 5364. 2 5364 orden. red topográfica.
Señales de nivelación alta precisión y normal.
Hito límites de municipio, espacio natural y costas.
Naciente. Abrevadero. Boca de pozo.
Boca de galería. Fuentes de agua. Cota sobre canal.
Molino. Molino de viento. Aerogenerador.
Grúa. Estación meteorológica. Hito kilométrico.
Soporte telefónico. Torre eléctrica. Poste eléctrico.
Receptor. Antena parabólica. Soportes.
Arbol notable. Mina. Símbolo auxiliar.
Torre metélica.

SIGNOS CONVENCIONALES

Límite de municipio. Límite de casco urbano.
Límite de polígono fiscal. Límite espacio natural.
Desmonte, terraplén, zanja, escarpado, talud. Acantilado.
Cierre de líneas hipsométricas.
Costa acantilada. Costa rocosa no escarpada.
Costa sin especificar. Estantes y depósitos de agua.
Gasolinera. Silo, depósito.
Construcción nave edificio. Edificio singular.
Piscina. Transformador.
Invernadero. Edificio en construcción.

Curva nivel directora. Curva nivel.
Curva depresión directora. Curva depresión.
Curva nivel directora no visible. Curva nivel no visible.
Curva depresión directora no visible. Curva depresión no visible.
Mazo de tubería. Colector.
Cauce seco (Barranco). Cauce seco ancho.
Balsa. Embalse.
Canal. Canal no visible. Subterráneo.
Canal. Canal no visible. Subterráneo.
Acequia principal y secundaria.
Conducción gas. Oleoducto.
Conducción gas subterránea. Oleoducto subterráneo.

Autopista. Autovía. En construcción. En túnel.
Carretera. En construcción. En túnel.
Camino. Pista. Sendas. Carril bici/carril.
Línea de cable. Pavimento. Vía pecuaria, cañada.
Zona arbolada. Puente, pontón, alcantarilla. Boca de túnel.
Tubería. Tubería subterránea. Cinta transportadora.
Línea eléctrica. Riel. Teleférico.
Zona delimitada. Complejo, instalación.
Alimentador o sala metélica. Calles.
Línea de cortafuegos. Seto.
Bancal. Parcela vista (línea de cambio de uso).
Muro contención. presa, esclusa, dique. Pared o tapia.

EQUIPAMIENTOS

Deportivo (DP).
Escolar (ES).
Socio-Cultural (SC).
Religioso (RE).
Sanitario (SA).
Administrativo (AD).
Sistema General de Equipamiento (SGE).
Sistema General de Ocio (SGO).
Sistema General Viario (SGV).
Sistema General de Infraestructuras (SGI).

VIARIOS

Calle (CL).
Peatonal (PA).
Carretera (CAR).
Autopista (AUT).
Camino (CMO).