




APROBACIÓN DEFINITIVA

PLAN GENERAL DE ORDENACIÓN
LOS REALEJOS

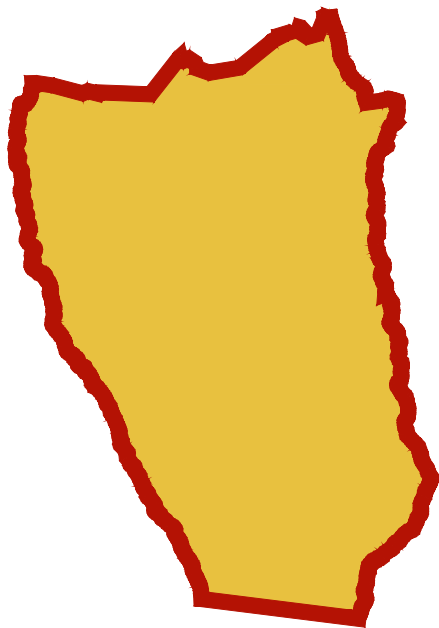


PTOT

PLANOS DE INFORMACIÓN


PTOT-01




GOBIERNO DE CANARIAS OFICINA DE ARQUITECTURA TRES S.L.P

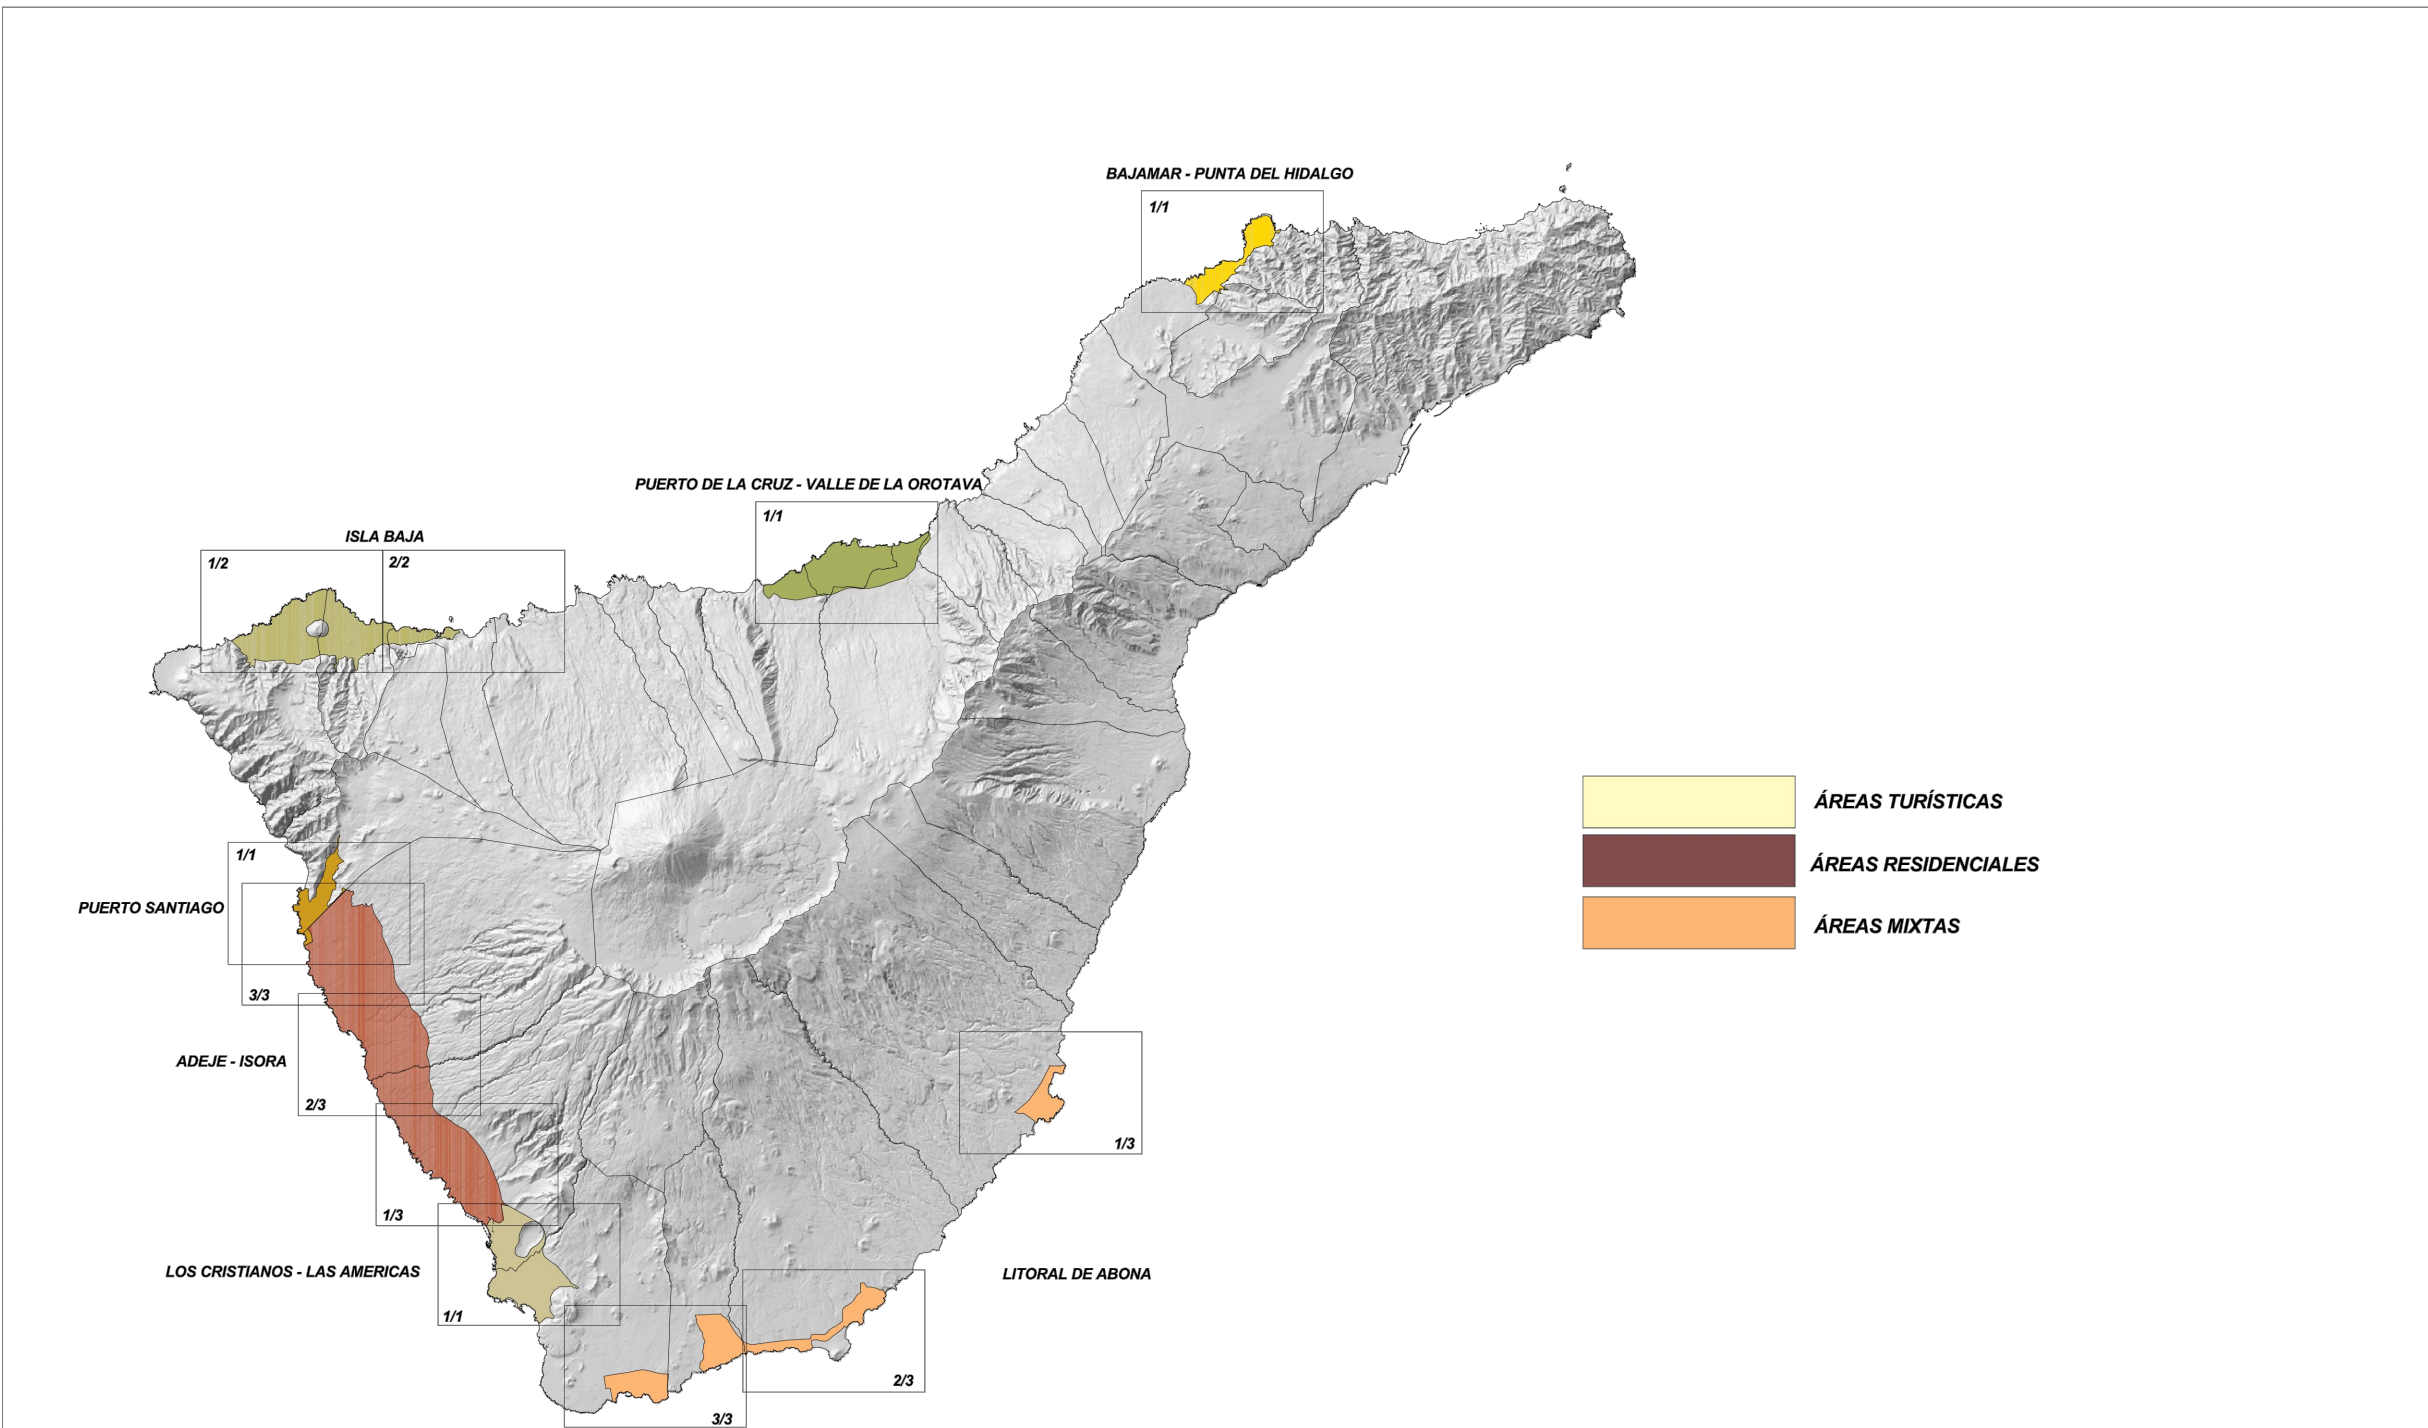

PLAN TERRITORIAL ESPECIAL DE ORDENACIÓN TURÍSTICA INSULAR DE TENERIFE
DESTINO DE LAS ÁREAS TURÍSTICAS

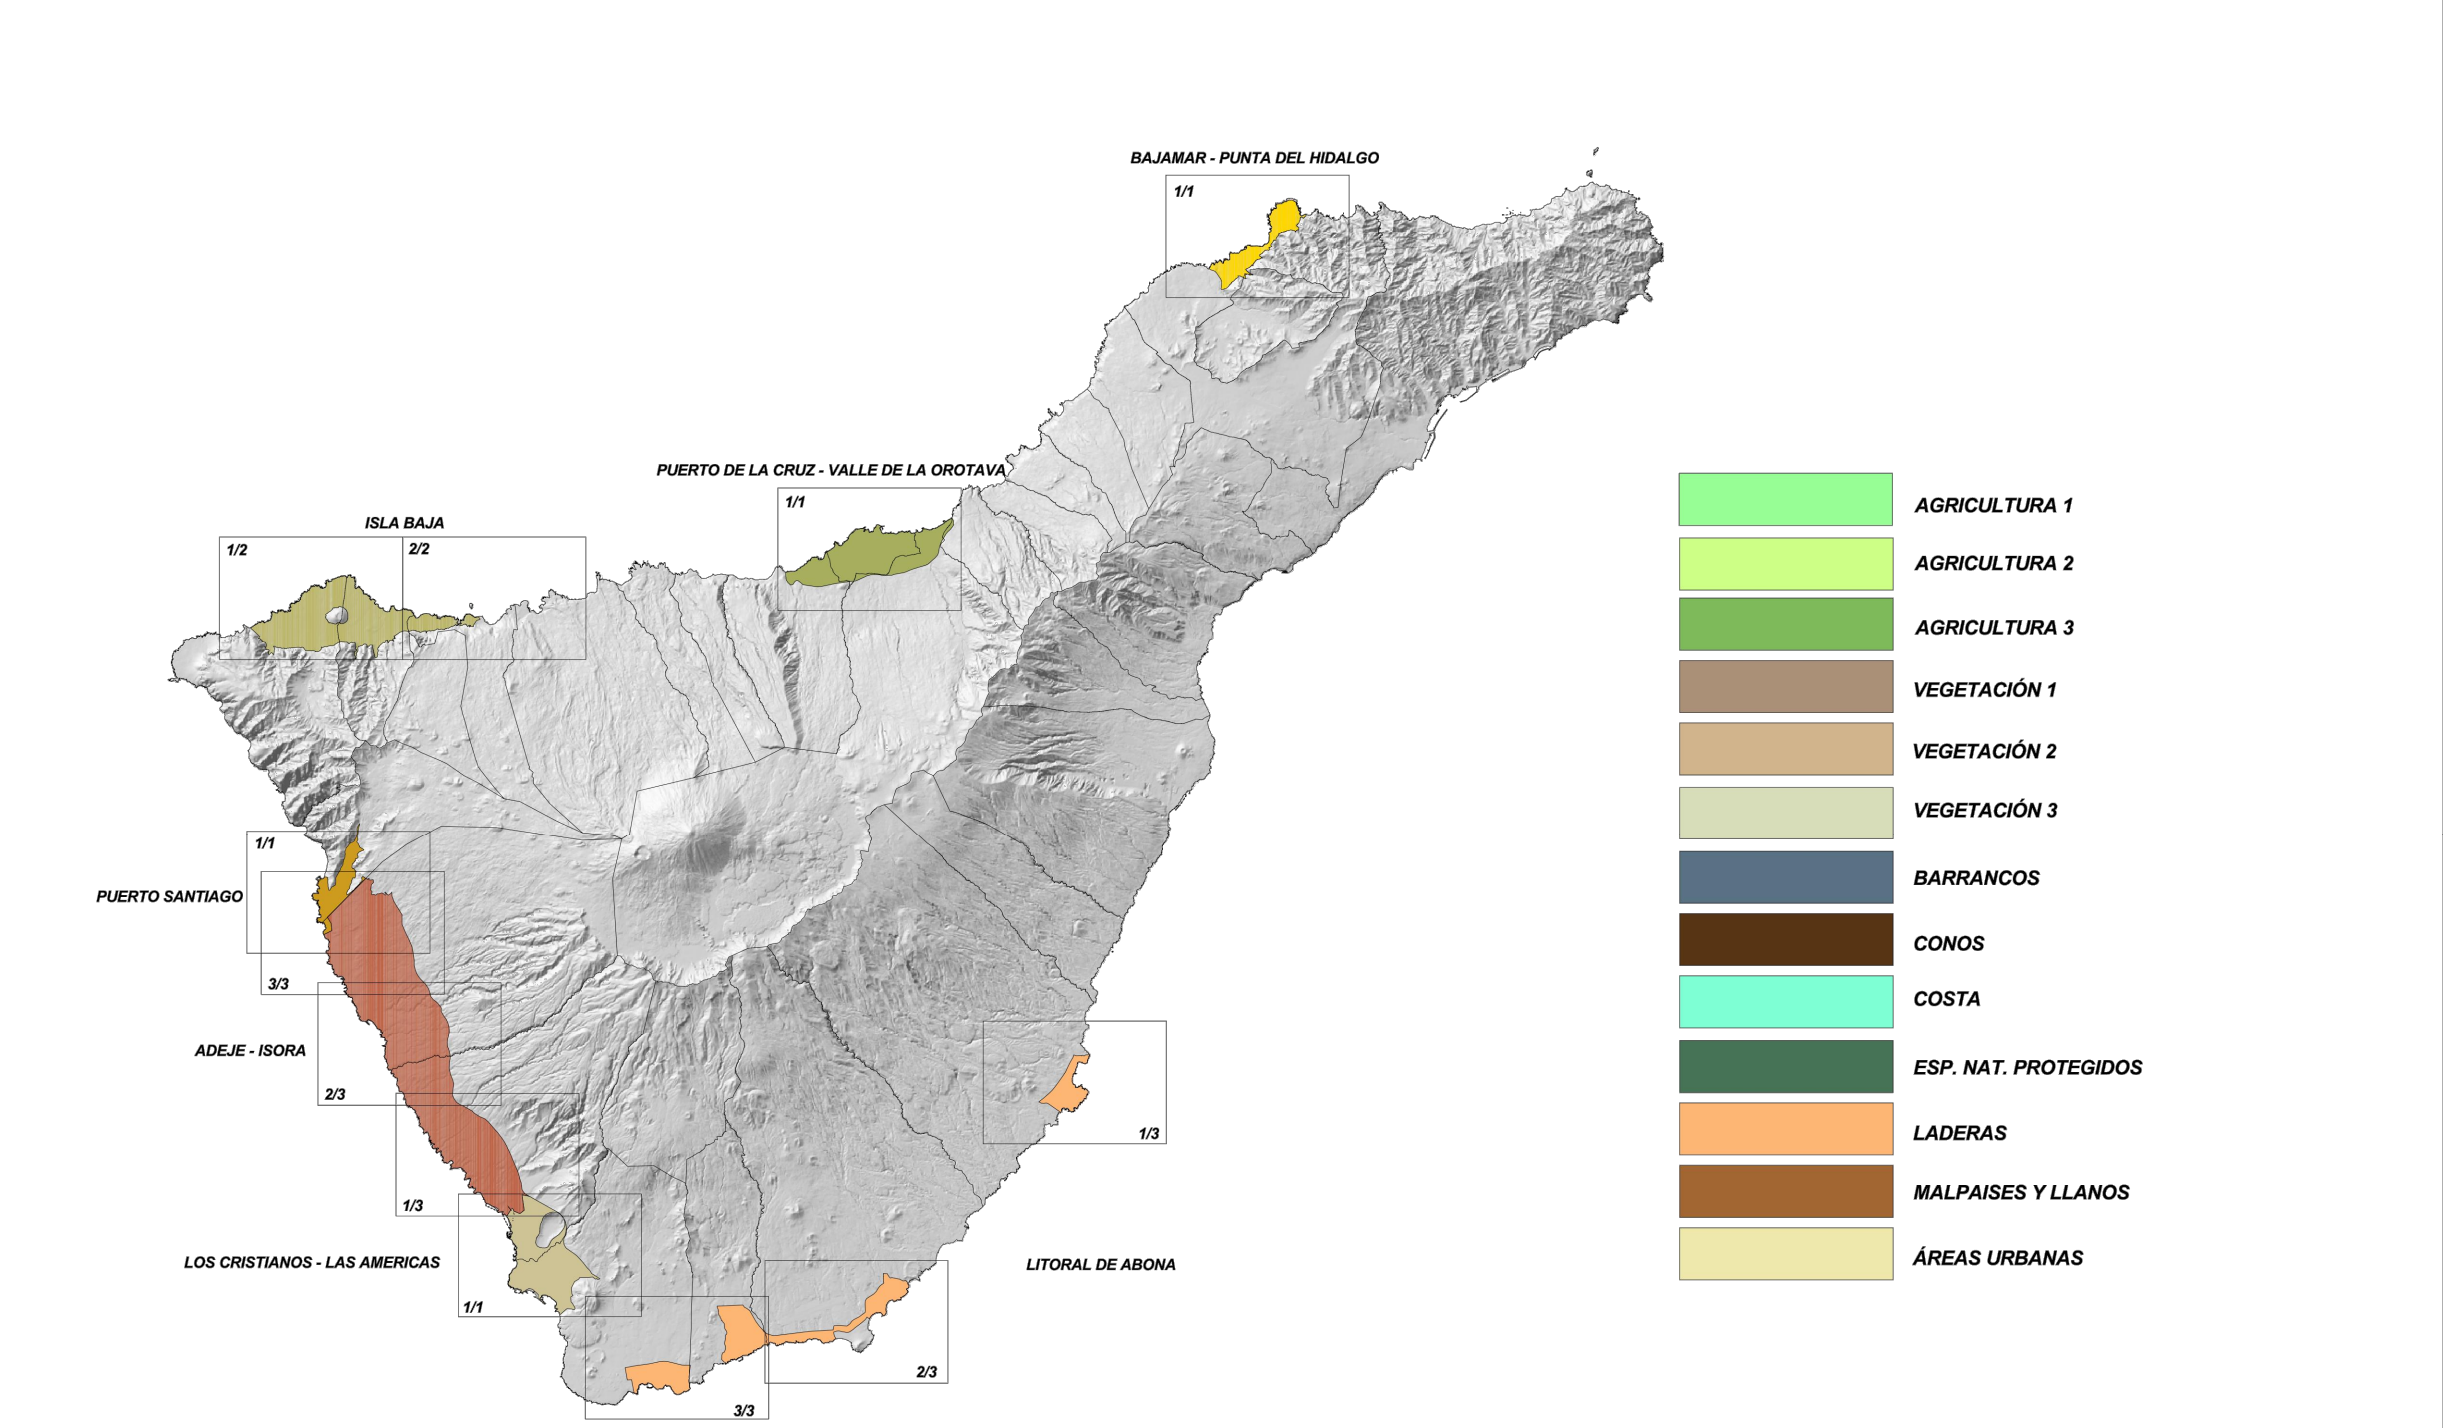

PLAN TERRITORIAL ESPECIAL DE ORDENACIÓN TURÍSTICA INSULAR DE TENERIFE
UNIDADES AMBIENTALES DE LAS ZONAS TURÍSTICAS

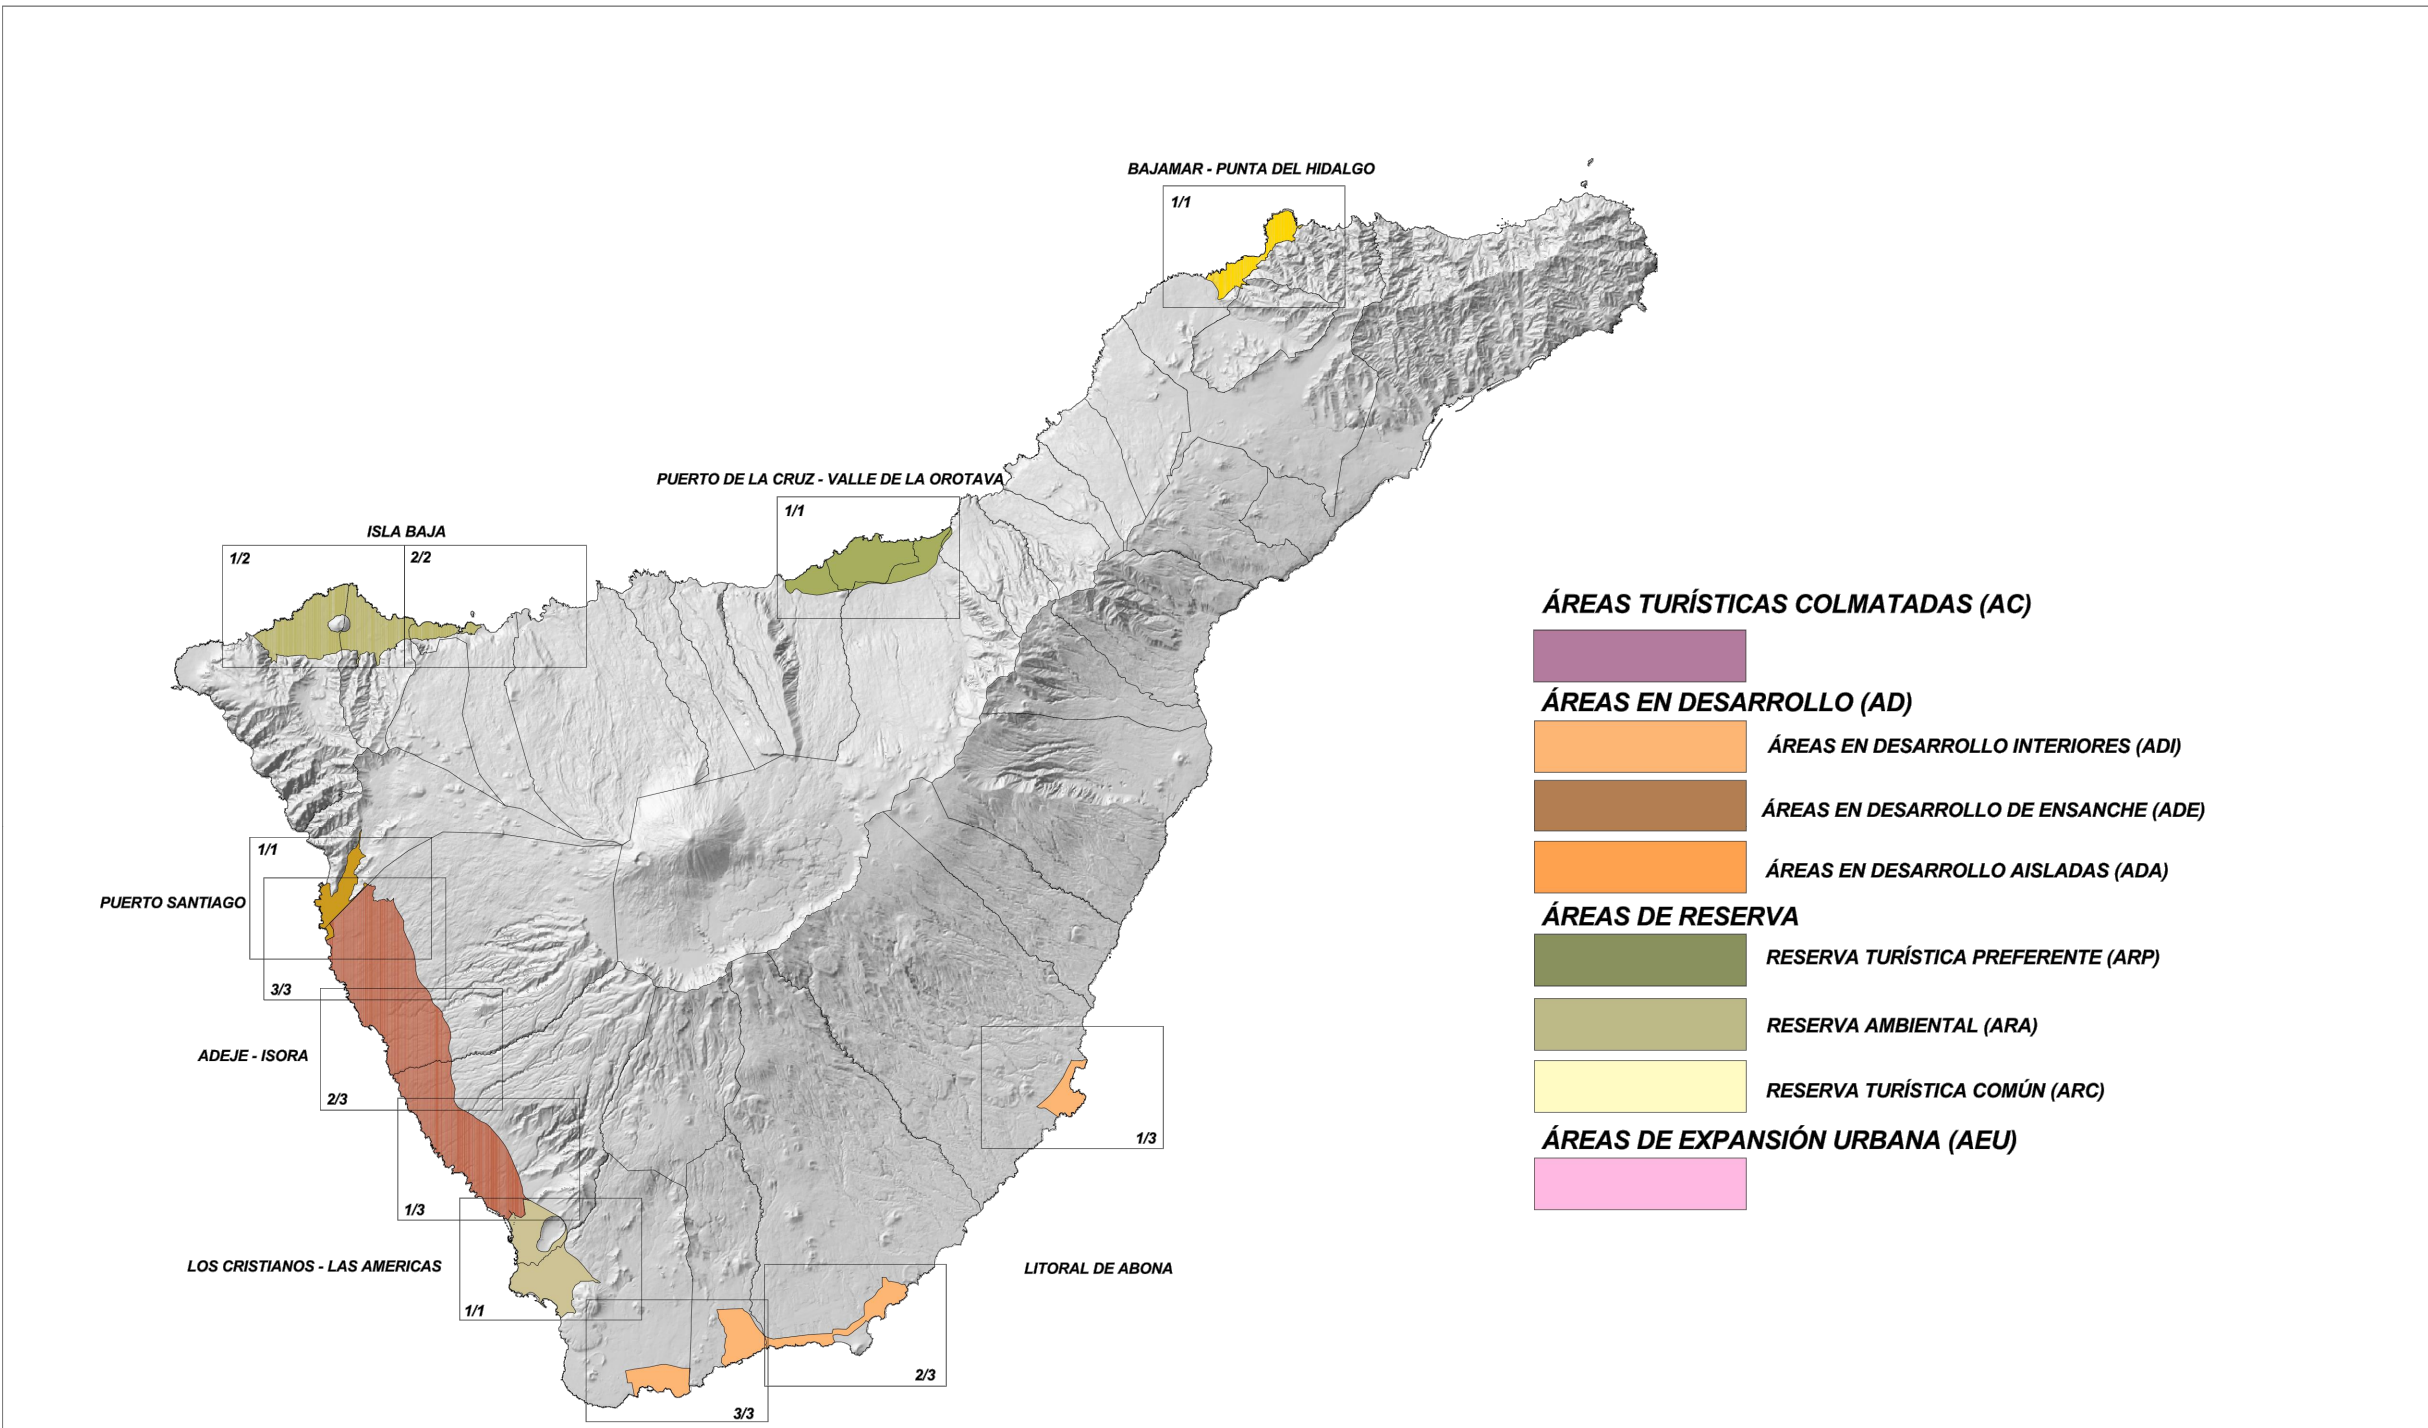

PLAN TERRITORIAL ESPECIAL DE ORDENACIÓN TURÍSTICA INSULAR DE TENERIFE
TIPIFICACIÓN DE LAS ÁREAS TURÍSTICAS



PLAN TERRITORIAL ESPECIAL DE ORDENACIÓN TURÍSTICA INSULAR DE TENERIFE
DELIMITACIÓN DE LAS ÁREAS
PLANO DE: MODELO DE PUERTO DE LA CRUZ - VALLE DE LA OROTAVA 1/1 E 1/25.000