


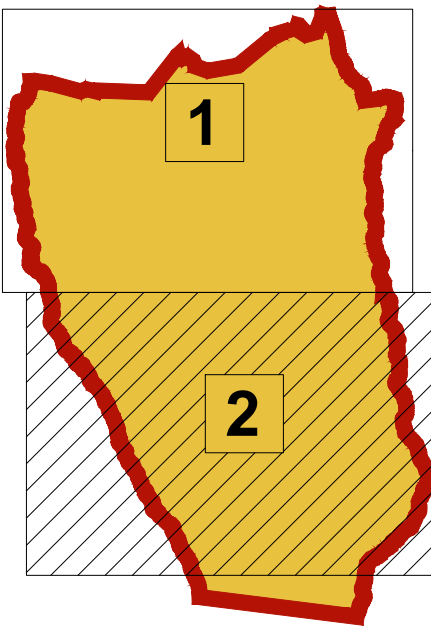

APROBACIÓN DEFINITIVA

PLAN GENERAL DE ORDENACIÓN
LOS REALEJOS



LEY DE COSTAS

- DPMT aprobado
- SERVIDUMBRE DE TRANSITO 6m
- SERVIDUMBRE DE PROTECCION
- LINEA ZONA DE INFLUENCIA 500m

CAUCES BARRANCOS

1 DOMINIO PUBLICO (5m a eje)
2 SERVIDUMBRE (5m)

SUELO URBANO

- SUELO URBANO CONSOLIDADO (SUCCO)
- SUELO URBANO NO CONSOLIDADO (SUNCO)
- SUELO URBANO NO CONSOLIDADO PLAN ESPECIAL(SUNCO+PE)
- SUELO URBANO AMBITO BIC (SUCCO-BIC)

SUELO URBANIZABLE

- SUELO URBANIZABLE NO ORDENADO - INDUSTRIAL (SUNOR-IND)
- SUELO URBANIZABLE NO ORDENADO - TURISTICO (SUNOR-TUR)
- SUELO URBANIZABLE NO ORDENADO - RESIDENCIAL (SUNOR-RES)
- SUELO URBANIZABLE ORDENADO (SUOR)
- SUELO URBANIZABLE ORDENADO - RÉGIMEN TRANSITORIO (SUOR-RT)

SUELO RÚSTICO

- SUELO RÚSTICO DE PROTECCIÓN NATURAL (SRPN BARRANCOS)
- ENP PARQUE NACIONAL T-0 EL TEIDE. PLAN RECTOR DE USO Y GESTIÓN
- ENP T-11 LA CORONA FORESTAL. PLAN RECTOR DE USO Y GESTIÓN DEL PARQUE NATURAL
- ENP T-34 LOS CAMPECHES, TIGAIGA Y RUIZ. SRPN
- ENP T-42 BARRANCO DE RUIZ. NORMAS DE CONSERVACIÓN DEL SITIO DE INTERÉS CIENTÍFICO
- ENP T-28 RAMBLA DE CASTRO. PLAN ESPECIAL DEL PAISAJE PROTEGIDO
- ENP T-27 MONTAÑA DE LOS FRAIRES. SRPN
- SUELO RÚSTICO DE PROTECCIÓN NATURAL (SRPN)
- SUELO RÚSTICO DE PROTECCIÓN PAISAJÍSTICA (SRPI)
- SUELO RÚSTICO DE PROTECCIÓN COSTERA (SRPCo)
- SUELO RÚSTICO DE PROTECCIÓN AGRARIA TRADICIONAL (SRPAG-T)
- SUELO RÚSTICO DE PROTECCIÓN AGRARIA INTENSIVO (SRPAG-I)

- SUELO RÚSTICO COMÚN RESERVA (SRCR)
- SUELO RÚSTICO ASENTAMIENTO RURAL (SRAR)
- SUELO RÚSTICO DE PROTECCIÓN DE INFRAESTRUCTURA (SRPI)
- SUELO RÚSTICO DE PROTECCIÓN DE INFRAESTRUCTURA (SRPI_SRCCO)
- SUELO RÚSTICO DE PROTECCIÓN DE INFRAESTRUCTURA (SRPI_SRPAAG-T)
- SUELO RÚSTICO DE PROTECCIÓN DE INFRAESTRUCTURA ESPECIAL (SRPI-Esp)
- 200m SUELO RÚSTICO ASENTAMIENTO RURAL (SRAR)
- VIVIENDA 200m
- CODIGO VIVIENDA 200m
- AAAA_00
- ZONA DE INTERÉS AGRÍCOLA (ZIA)

SISTEMAS GENERALES

- SISTEMA GENERAL DE ESPACIOS LIBRES (SGEL)
- SISTEMA GENERAL DE DOTACIONES (SGDOT)
- SISTEMA GENERAL DE LA RED VIARIA (SGRV)
- PLAN ESPECIAL. RED VIARIA - N° (PEsp.RV-N°)

SISTEMAS LOCALES

- ESPACIOS LIBRES (EL)
- ESPACIO LIBRE BARRANCO (ELb)
- DOTACIONAL (DOT)
- EQUIPAMIENTO (EQ), EQUIPAMIENTO PRIVADO (EQp)
- SISTEMA LOCAL ESTRUCTURANTE DE LA RED VIARIA (SLERV)

ZONA DE INTERÉS AGRÍCOLA

ZIA-02

ESCALA 1/10000



GOBIERNO DE CANARIAS

OFICINA DE ARQUITECTURA TRES S.L.P.