




LEY DE COSTAS — DPMT aprobado — SERVIDUMBRE DE TRANSITO 6m — SERVIDUMBRE DE PROTECCION — LINEA ZONA DE INFLUENCIA 500m CAUCES BARRANCOS 1 DOMINIO PUBLICO (5m a 9m) 2 SERVIDUMBRE (6m)	SUELO URBANO — LIMITE DE SUELO URBANO CONSOLIDADO (SUUCO) — LIMITE DE SUELO URBANIZABLE (SUUR-SUOR) — LIMITE DE SUELO URBANO NO CONSOLIDADO (SUNCO) — LINEA DE CAMBIO DE TIPOLOGIA EDIFICATORIA — SISTEMA VIARIO INDICATIVO — ALINEACION EXISTENTE — LINEA LIMITE DE LA EDIFICACION — ACTUACION URBANISTICA AISLADA	SUELO URBANO CONSOLIDADO PLAN ESPECIAL DE PROTECCION — SUELO URBANO CONSOLIDADO PLAN ESPECIAL DE PROTECCION BIEN DE INTERES CULTURAL (SUUCO-PEP-B.I.C.) — ENTORNO DE PROTECCION MONUMENTO (B.I.C.) — MONUMENTO - B.I.C. — INMUEBLE CATALOGADO (PT 0000-00)	SUELO RUSTICO — SUELO RUSTICO DE PROTECCION NATURAL (SRPN) — ENP PARQUE NACIONAL T-6 EL TEIDE. PLAN RECTOR DE USO Y GESTION — SUELO RUSTICO DE PROTECCION PAISAJISTICA (SRPP) — ENP T-34 LOS CAMPECHES, TIGAIGA Y RUIZ. SRPN — ENP T-42 BARRANCO DE RUIZ. NORMAS DE CONSERVACION DEL SITIO DE INTERES CIENTIFICO — ENP T-38 RAMBLA DE CASTRO. PLAN ESPECIAL DEL PARQUE PROTEGIDO — ENP T-27 MONTAÑA DE LOS FRAILES. SRPN — SUELO RUSTICO DE PROTECCION NATURAL (SRPN) — SUELO RUSTICO DE PROTECCION PAISAJISTICA (SRPP) — SUELO RUSTICO DE PROTECCION COSTERA (SRPc) — SUELO RUSTICO DE PROTECCION AGRARIA TRADICIONAL (SRPAG-T) — SUELO RUSTICO DE PROTECCION AGRARIA INTENSIVO (SRPAG-I) — SUELO RUSTICO COMUN RESERVA (SRCR) — SUELO RUSTICO ASENTAMIENTO RURAL (SRAR) — SUELO RUSTICO DE PROTECCION DE INFRAESTRUCTURA (SRPI) — SUELO RUSTICO DE PROTECCION DE INFRAESTRUCTURA (SRPI_SROCO) — SUELO RUSTICO DE PROTECCION DE INFRAESTRUCTURA ESPECIAL (SRPI-ES)	SUELO URBANIZABLE — SUELO URBANIZABLE NO ORDENADO - INDUSTRIAL (SUOR-IND) — SUELO URBANIZABLE NO ORDENADO - TURISTICO (SUOR-TUR) — SUELO URBANIZABLE NO ORDENADO - RESIDENCIAL (SUOR-RES) — SUELO URBANIZABLE ORDENADO - REGIMEN TRANSITORIO (SUOR-RT) — 200m SUELO RUSTICO ASENTAMIENTO RURAL (SRAR) — VIVIENDA 200m — AAAA_00 — CODIGO VIVIENDA 200m	USO RESIDENCIAL — EDIFICACION CERRADA RESIDENCIAL COLECTIVA (ECRC N°) — EDIFICACION CERRADA RESIDENCIAL COLECTIVA (ECRC N° VP) — EDIFICACION CERRADA RESIDENCIAL UNIFAMILIAR (ECRU N°) — EDIFICACION CERRADA RESIDENCIAL UNIFAMILIAR (ECRU N° VP) — EDIFICACION ABIERTA RESIDENCIAL COLECTIVA (EARC N°) — EDIFICACION ABIERTA RESIDENCIAL COLECTIVA (EARC N° VP) — EDIFICACION ABIERTA RESIDENCIAL UNIFAMILIAR (EARU N°) — EDIFICACION MIXTA RESIDENCIAL (EMR N°) — EDIFICACION SINGULAR RESIDENCIAL (ESR N°) — EDIFICACION SINGULAR RESIDENCIAL (ESR N° VP= VIVIENDA PROTEGIDA) (N°= NUMERO DE PLANTAS)	USO TERCARIO — EDIFICACION CERRADA TERCARIO (ECTU N°) — EDIFICACION ABIERTA TERCARIO (EAT N°) — EDIFICACION SINGULAR TERCARIO (ESTU N°) — EDIFICACION SINGULAR TERCARIO (ESTU N° VP= NUMERO DE PLANTAS) USO INDUSTRIAL — EDIFICACION CERRADA INDUSTRIAL (ECI N°) — EDIFICACION ABIERTA INDUSTRIAL (EAI N°) — TIPOLOGIA SEGUN PLAN PARCIAL RT (M_SROCO-XXX-RT)	USO TURISTICO — EDIFICACION CERRADA TURISTICA (ECTU N°) — EDIFICACION ABIERTA TURISTICA (EATU N°) — EDIFICACION SINGULAR TURISTICA (ESTU N°) — EDIFICACION SINGULAR TURISTICA (ESTU N° VP= NUMERO DE PLANTAS) SISTEMAS GENERALES — SISTEMA GENERAL DE ESPACIOS LIBRES (SGEL) — SISTEMA GENERAL DE DOTACIONAL (SGDOT) — SISTEMA GENERAL DE LA RED VIARIA (SGRV)	SISTEMAS LOCALES — ESPACIO LIBRE (EL) — ESPACIO LIBRE BARRANCO (ELB) — ESPACIO LIBRE DE VIARIO (ELV) — INFRAESTRUCTURAS DE GESTION DE RESIDUOS (IGR) — DOTACIONES (DOT). EQUIPAMIENTOS (EQ) — EQUIPAMIENTOS PRIVADO (EQP) — SISTEMA LOCAL ESTRUCTURANTE DE LA RED VIARIA (SLERV)	USOS DE INFRAESTRUCTURAS — ESTACION DE SERVICIO (EST) ESPACIO LIBRE NO EDIFICADO (ELP) — JARDIN DELANTERO — ESPACIO RECTOR DE SANGRIA — ALINEACION INTERIOR GRAFICA PLAN ESPECIAL RED VIARIA - N° (PEP-RV-N°)
---	--	---	---	---	---	---	--	--	--



APROBACIÓN DEFINITIVA

PLAN GENERAL DE ORDENACIÓN
LOS REALEJOS

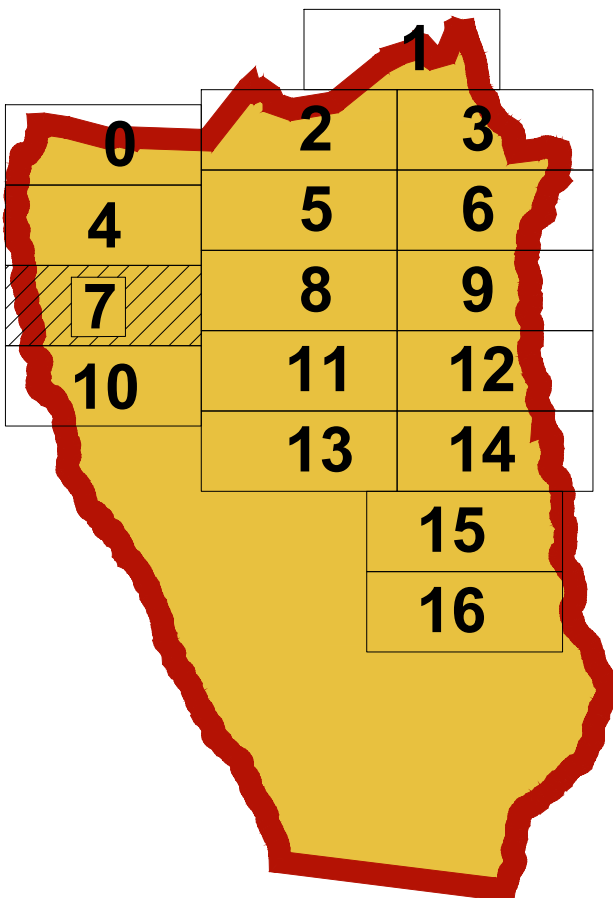

ORDENACIÓN PORMENORIZADA



OP-07
ESCALA 1/2000