


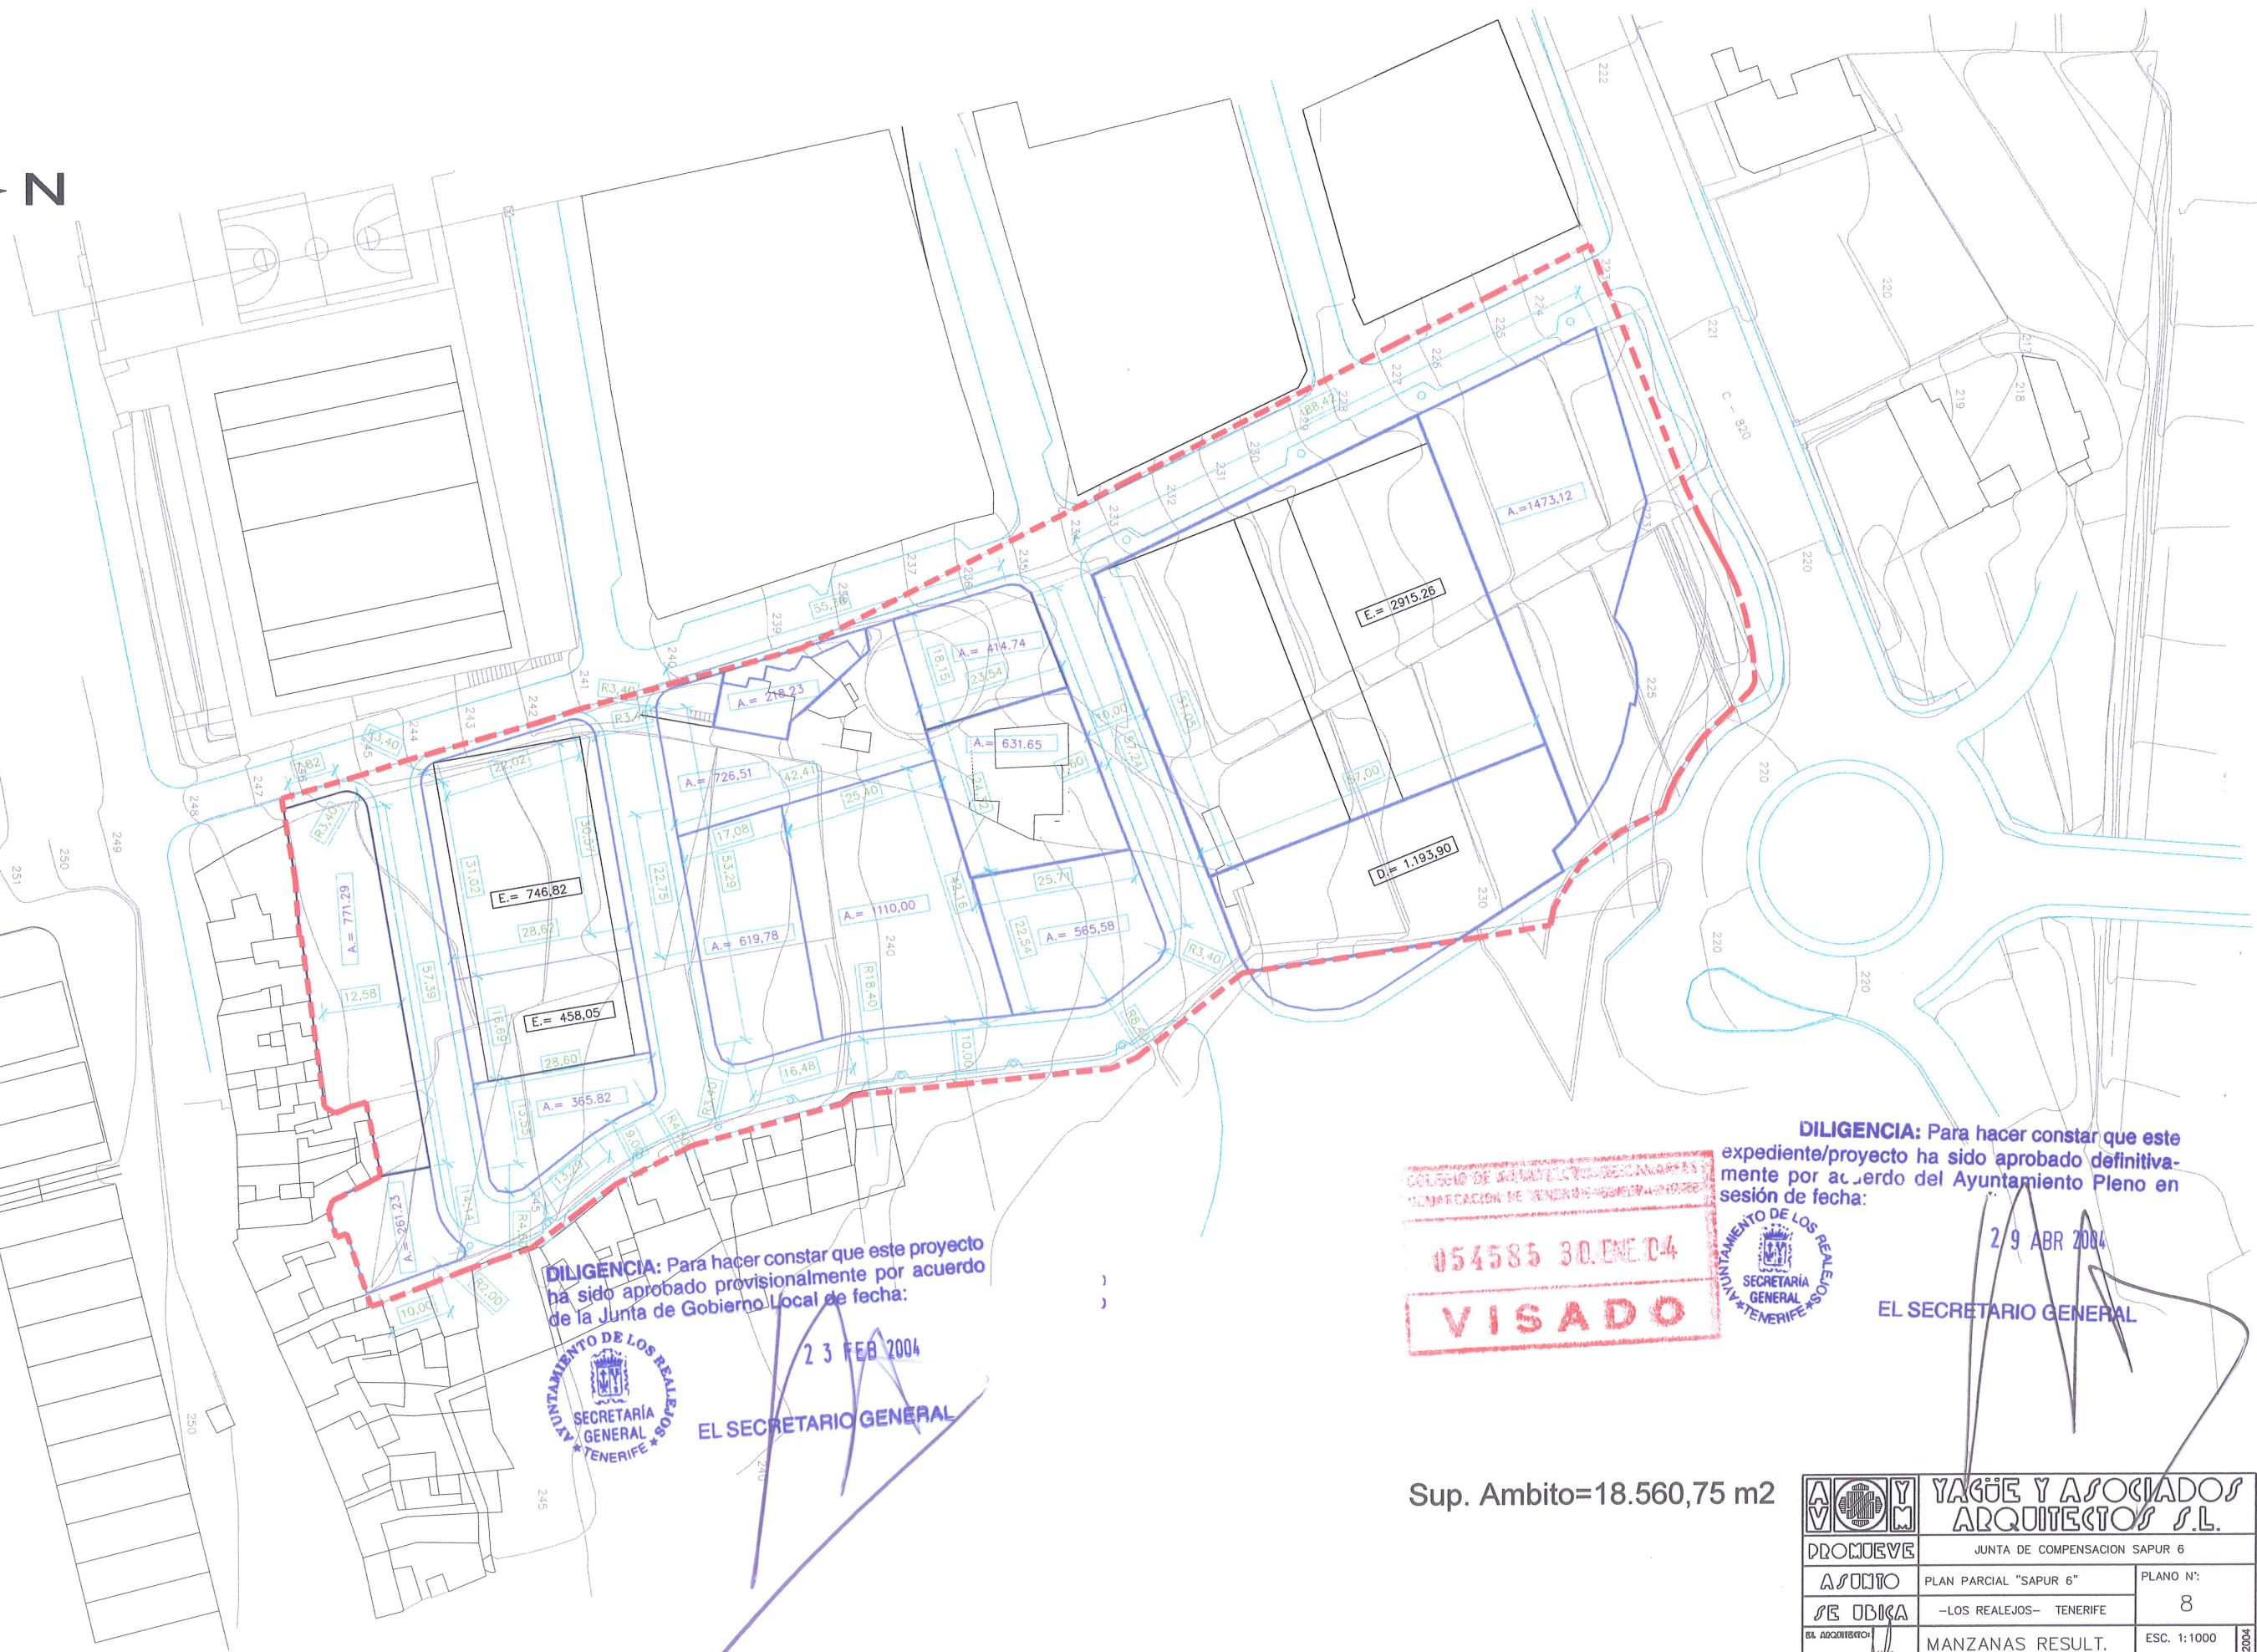

N



DILIGENCIA: Para hacer constar que este proyecto ha sido aprobado provisionalmente por acuerdo de la Junta de Gobierno Local de fecha:



EL SECRETARIO GENERAL


23 FEB 2004

DILIGENCIA: Para hacer constar que este expediente/proyecto ha sido aprobado definitivamente por acuerdo del Ayuntamiento Pleno en sesión de fecha:



EL SECRETARIO GENERAL

29 ABR 2004

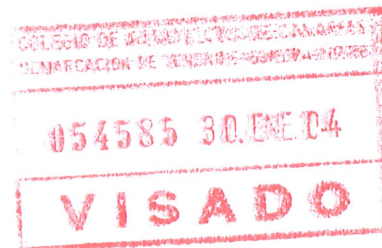

Sup. Ambito=18.560,75 m2

YAGÜE Y ASOCIADOS ARQUITECTOS S.L.	
PROMUEVE	JUNTA DE COMPENSACION SAPUR 6
ASUNTO	PLAN PARCIAL "SAPUR 6"
SE UBICA	-LOS REALES- TENERIFE
EL ADICIONADO	MANZANAS RESULT. COTAS Y SUPERFICIES
ADICIONADO	EXP. 030-B/99
PLANO N°:	8
ESC. 1:1000	