


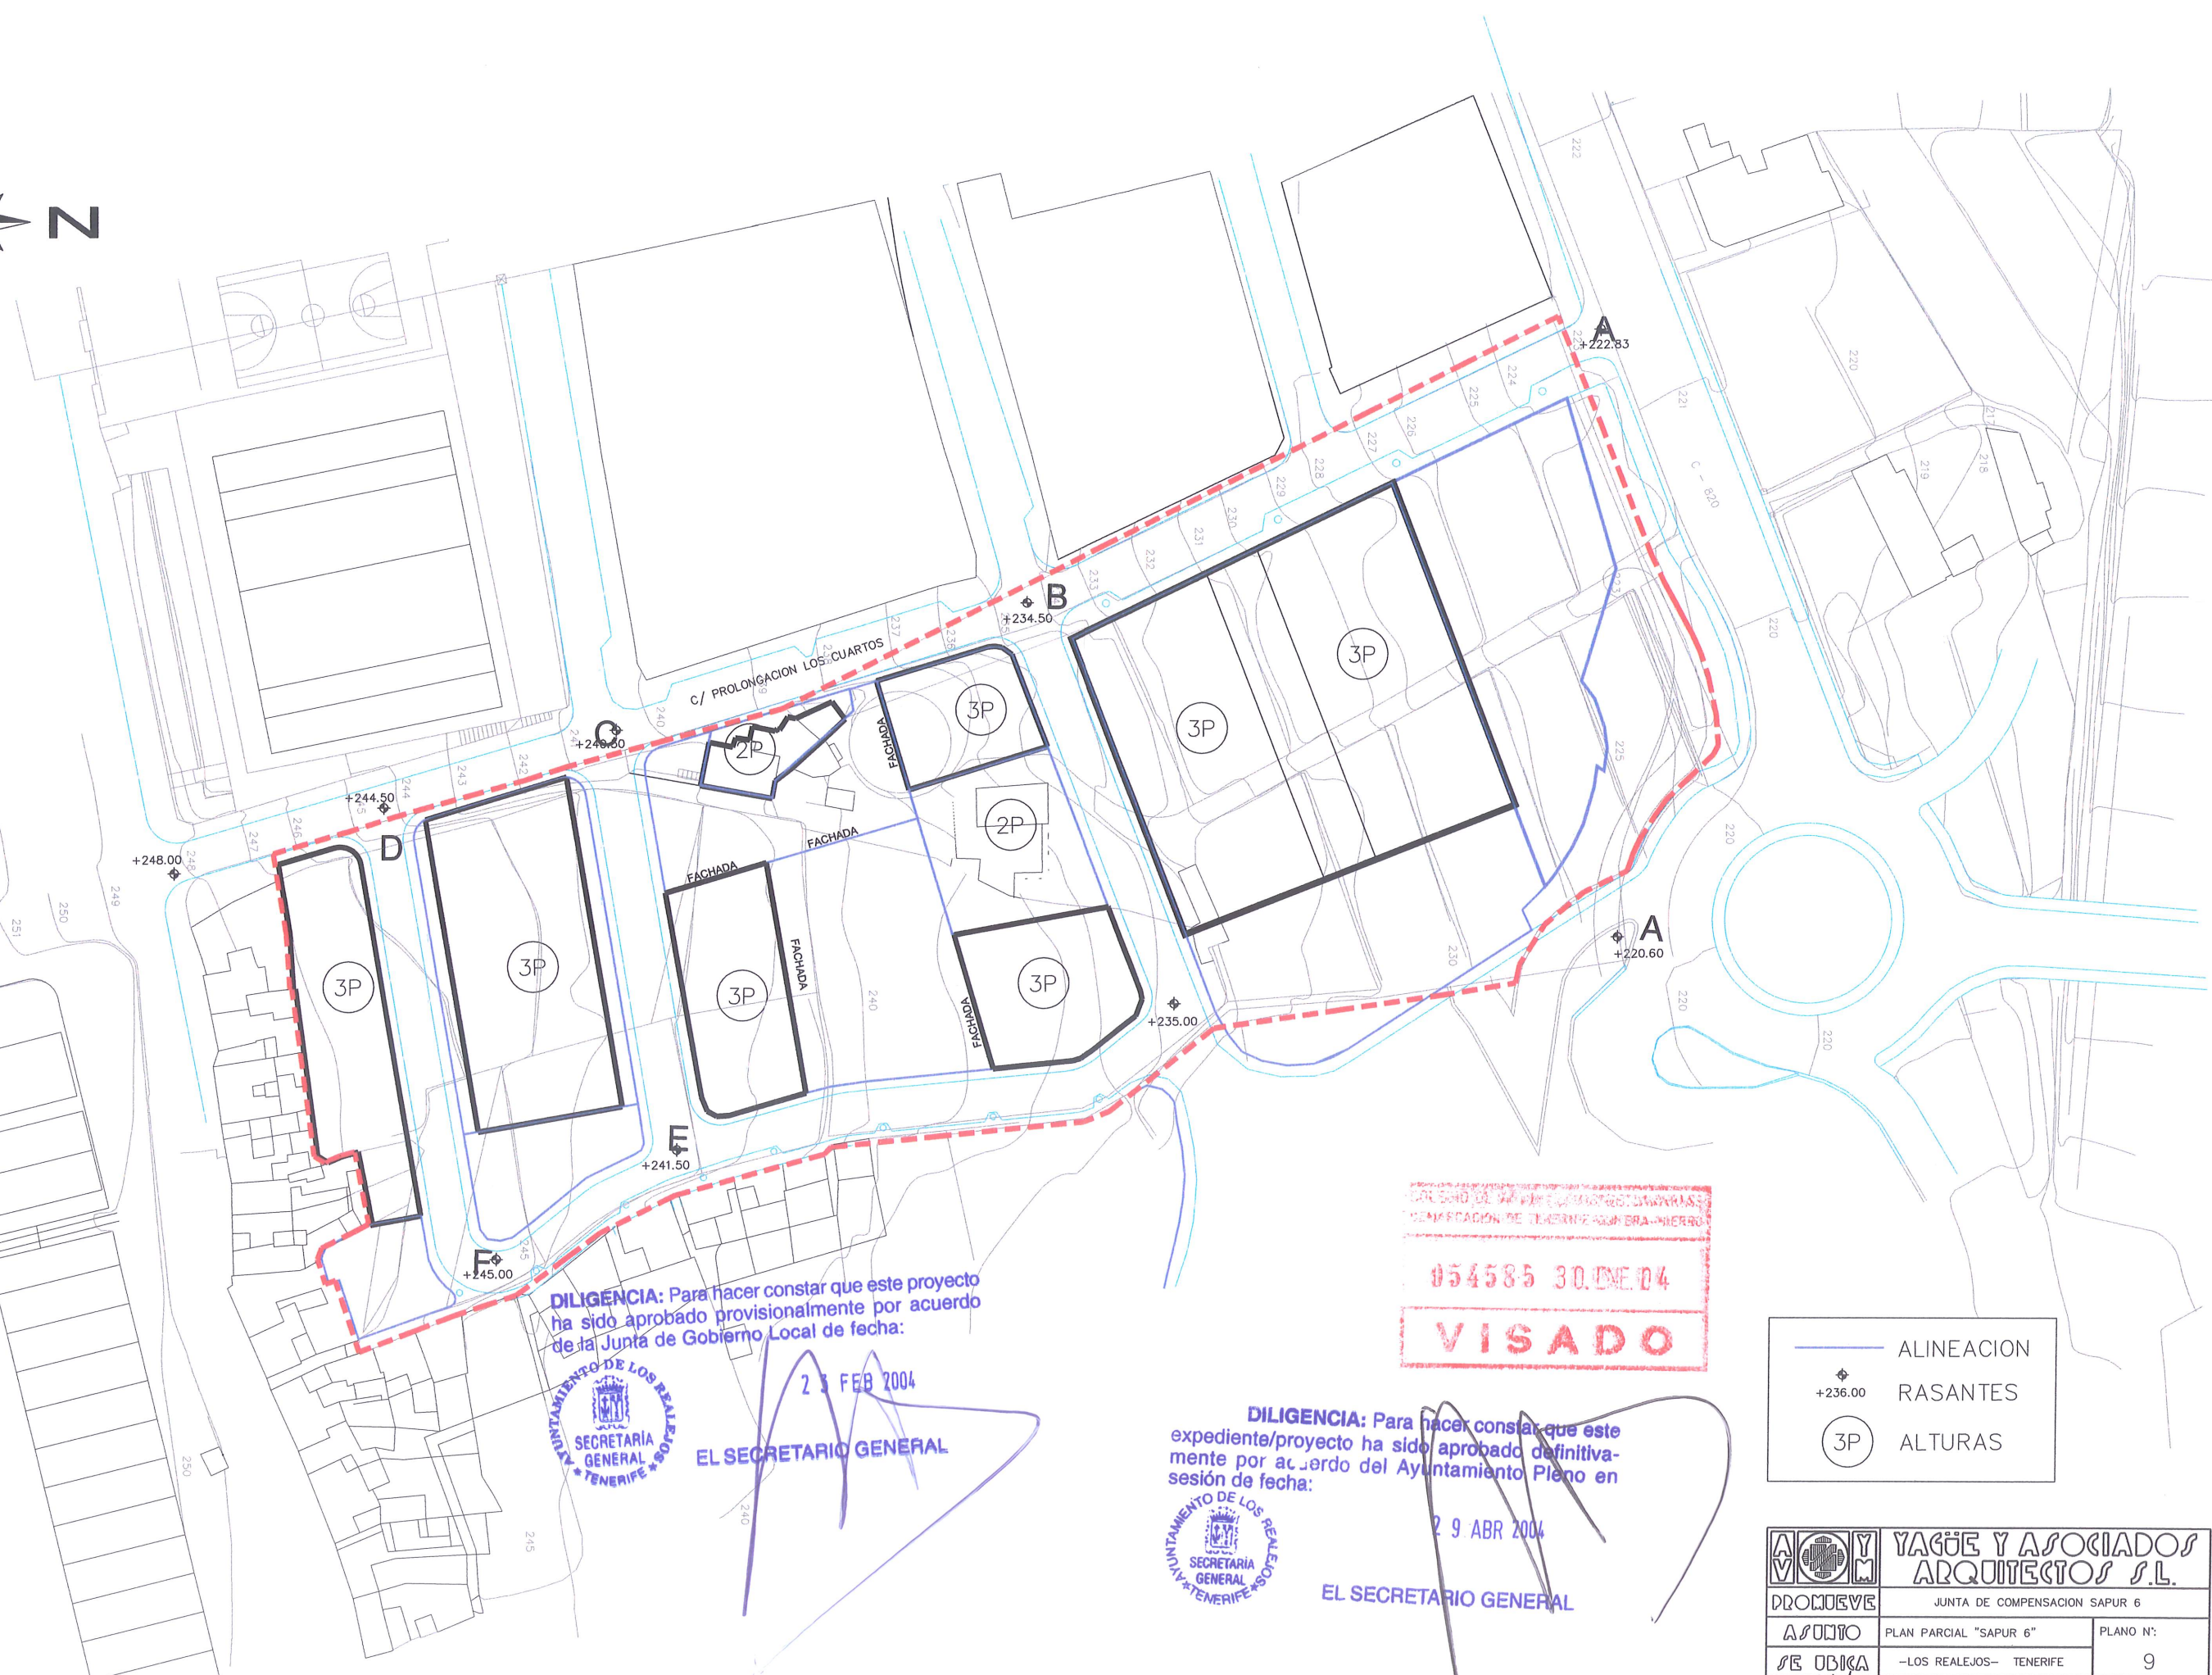

DILIGENCIA: Para hacer constar que este proyecto ha sido aprobado provisionalmente por acuerdo de la Junta de Gobierno Local de fecha:



23 FEB 2004


EL SECRETARIO GENERAL

DILIGENCIA: Para hacer constar que este expediente/proyecto ha sido aprobado definitivamente por acuerdo del Ayuntamiento Pleno en sesión de fecha:



29 ABR 2004

EL SECRETARIO GENERAL

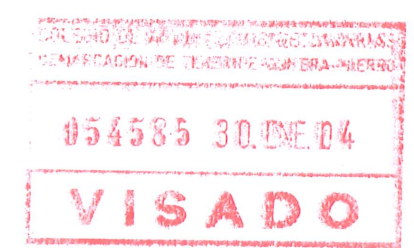

—	ALINEACION
◆ +236.00	RASANTES
○ 3P	ALTURAS

ALINEACIONES Y RASANTES

YAGÜE Y ASOCIADOS ARQUITECTOS S.L.	
JUNTA DE COMPENSACION SAPUR 6	
PROYECTO	PLAN PARCIAL "SAPUR 6"
SE UBICA	-LOS REALEJOS- TENERIFE
EL ADOPTANTE	ALINEACIONES, RASANTES Y ALTURAS
ADICION	EXP. 030-B/99
ESC. 1:1000	