


D

PERFIL LONGITUDINAL

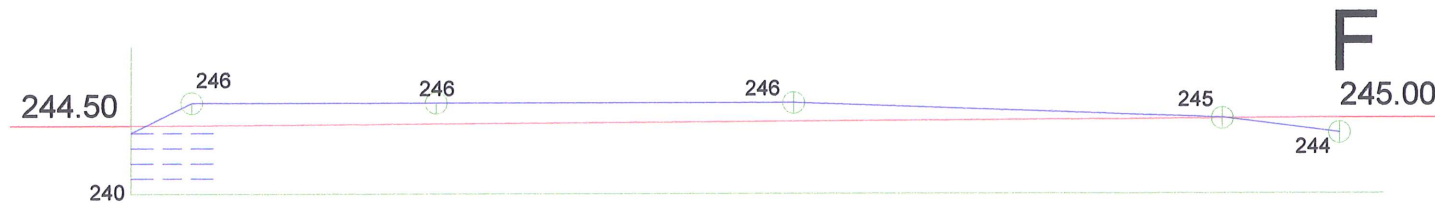


C

E





B

G

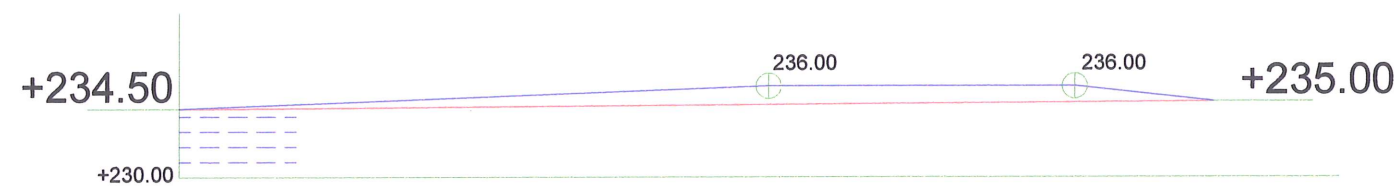

PERFIL TRANSVERSAL

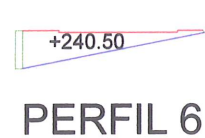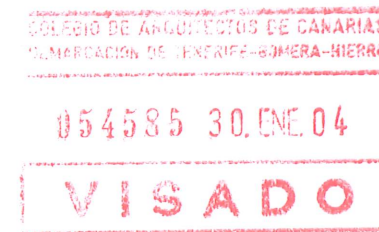

DILIGENCIA: Para hacer constar que este proyecto ha sido aprobado provisionalmente por acuerdo de la Junta de Gobierno Local de fecha:



23 FEB 2004

EL SECRETARIO GENERAL

DILIGENCIA: Para hacer constar que este expediente/proyecto ha sido aprobado definitivamente por acuerdo del Ayuntamiento Pleno en sesión de fecha:



29 ABR 2004

EL SECRETARIO GENERAL

		YAGUE Y ASOCIADOS ARQUITECTOS S.L.	
PROMUEVE		JUNTA DE COMPENSACION SAPUR 6	
ASUNTO	PLAN PARCIAL "SAPUR 6"	PLANO N°:	
SE DEDICA	—LOS REALEJOS— TENERIFE	10—3	
EL ARQUITECTO 	PERFILES LONGITUDINALES Y TRANSVERSALES	ESC. 1:1000	27-01-2004
		EXP. 030-B/99	
APROBADO POR SEÑOR D. DOMINGO			