


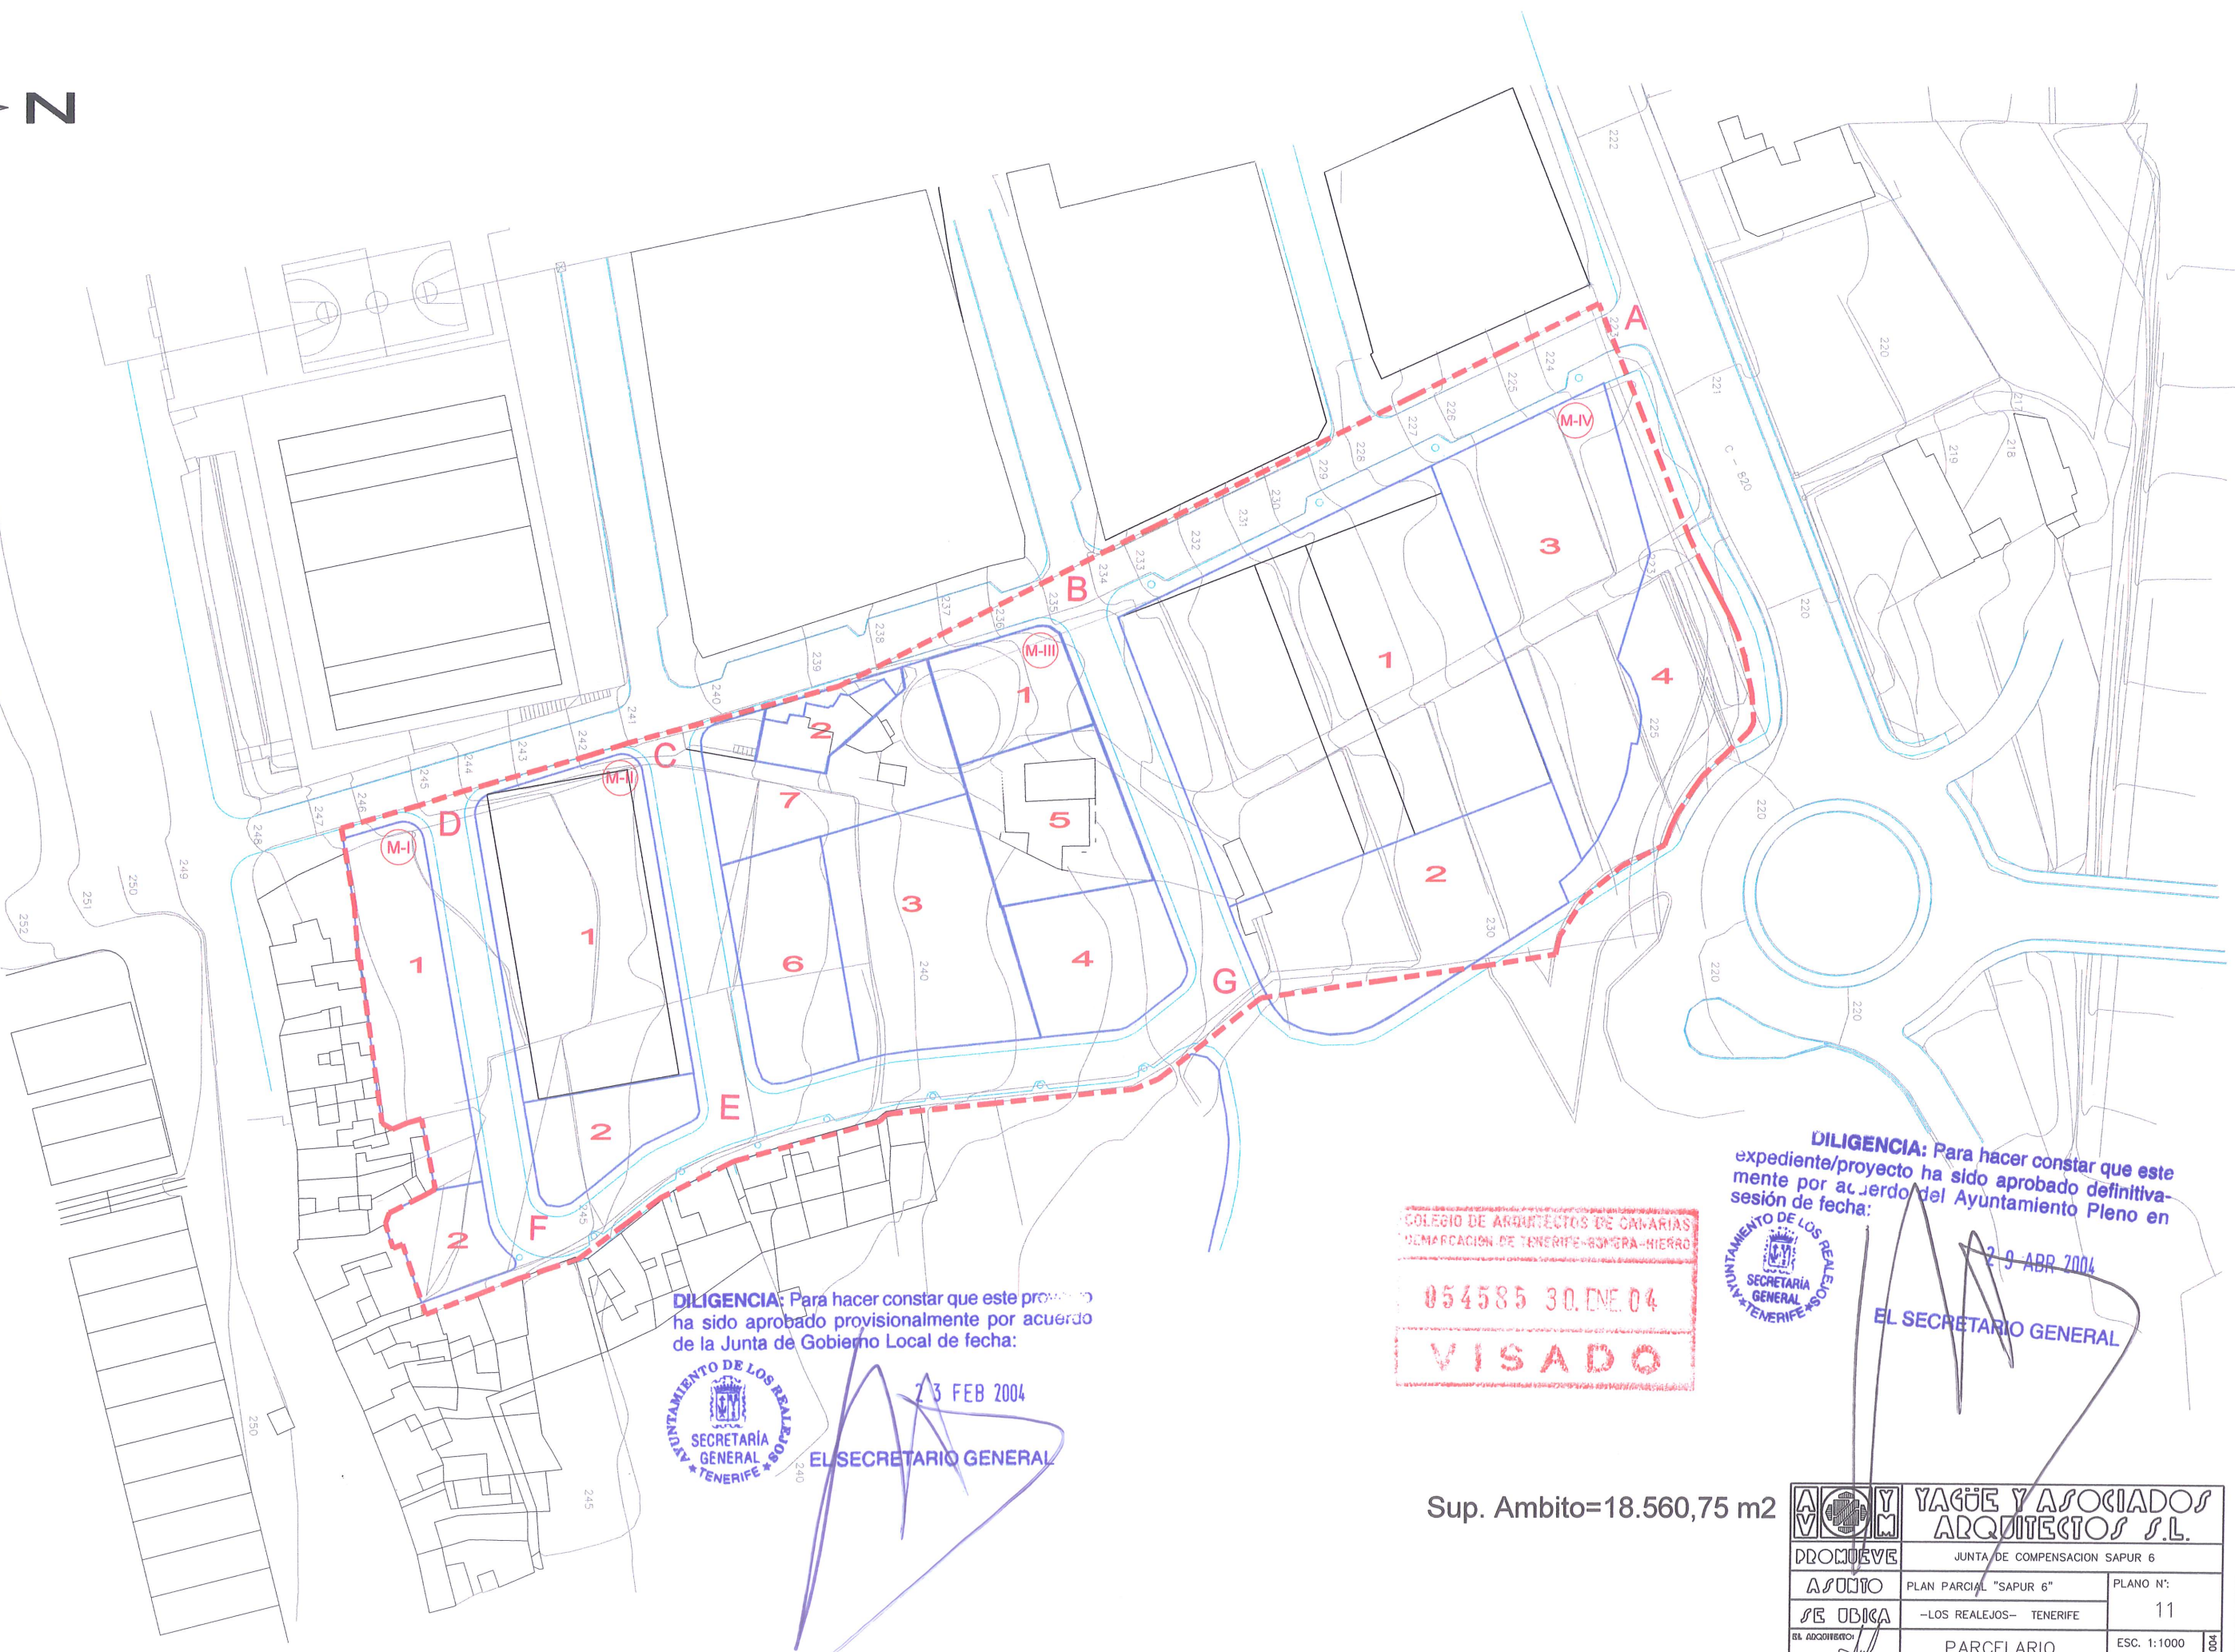


DILIGENCIA: Para hacer constar que este proyecto ha sido aprobado provisionalmente por acuerdo de la Junta de Gobierno Local de fecha:



23 FEB 2004

EL SECRETARIO GENERAL

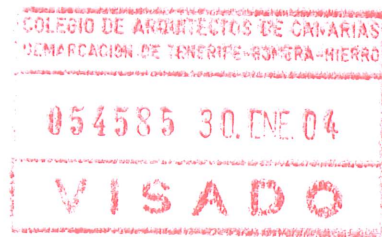

DILIGENCIA: Para hacer constar que este expediente/proyecto ha sido aprobado definitivamente por acuerdo del Ayuntamiento Pleno en sesión de fecha:



29 ABR 2004

EL SECRETARIO GENERAL

Sup. Ambito=18.560,75 m2

PROMUEVE		JUNTA DE COMPENSACION SAPUR 6	
ASUNTO	PLAN PARCIAL "SAPUR 6"	PLANO N°:	
SE UBICA	-LOS REALEJOS- TENERIFE	11	
EL ADOBE	PARCELARIO RESULTANTE	ESC. 1:1000	P002-01-07-2004
ADICIONADO		EXP. 030-B/99	