




N

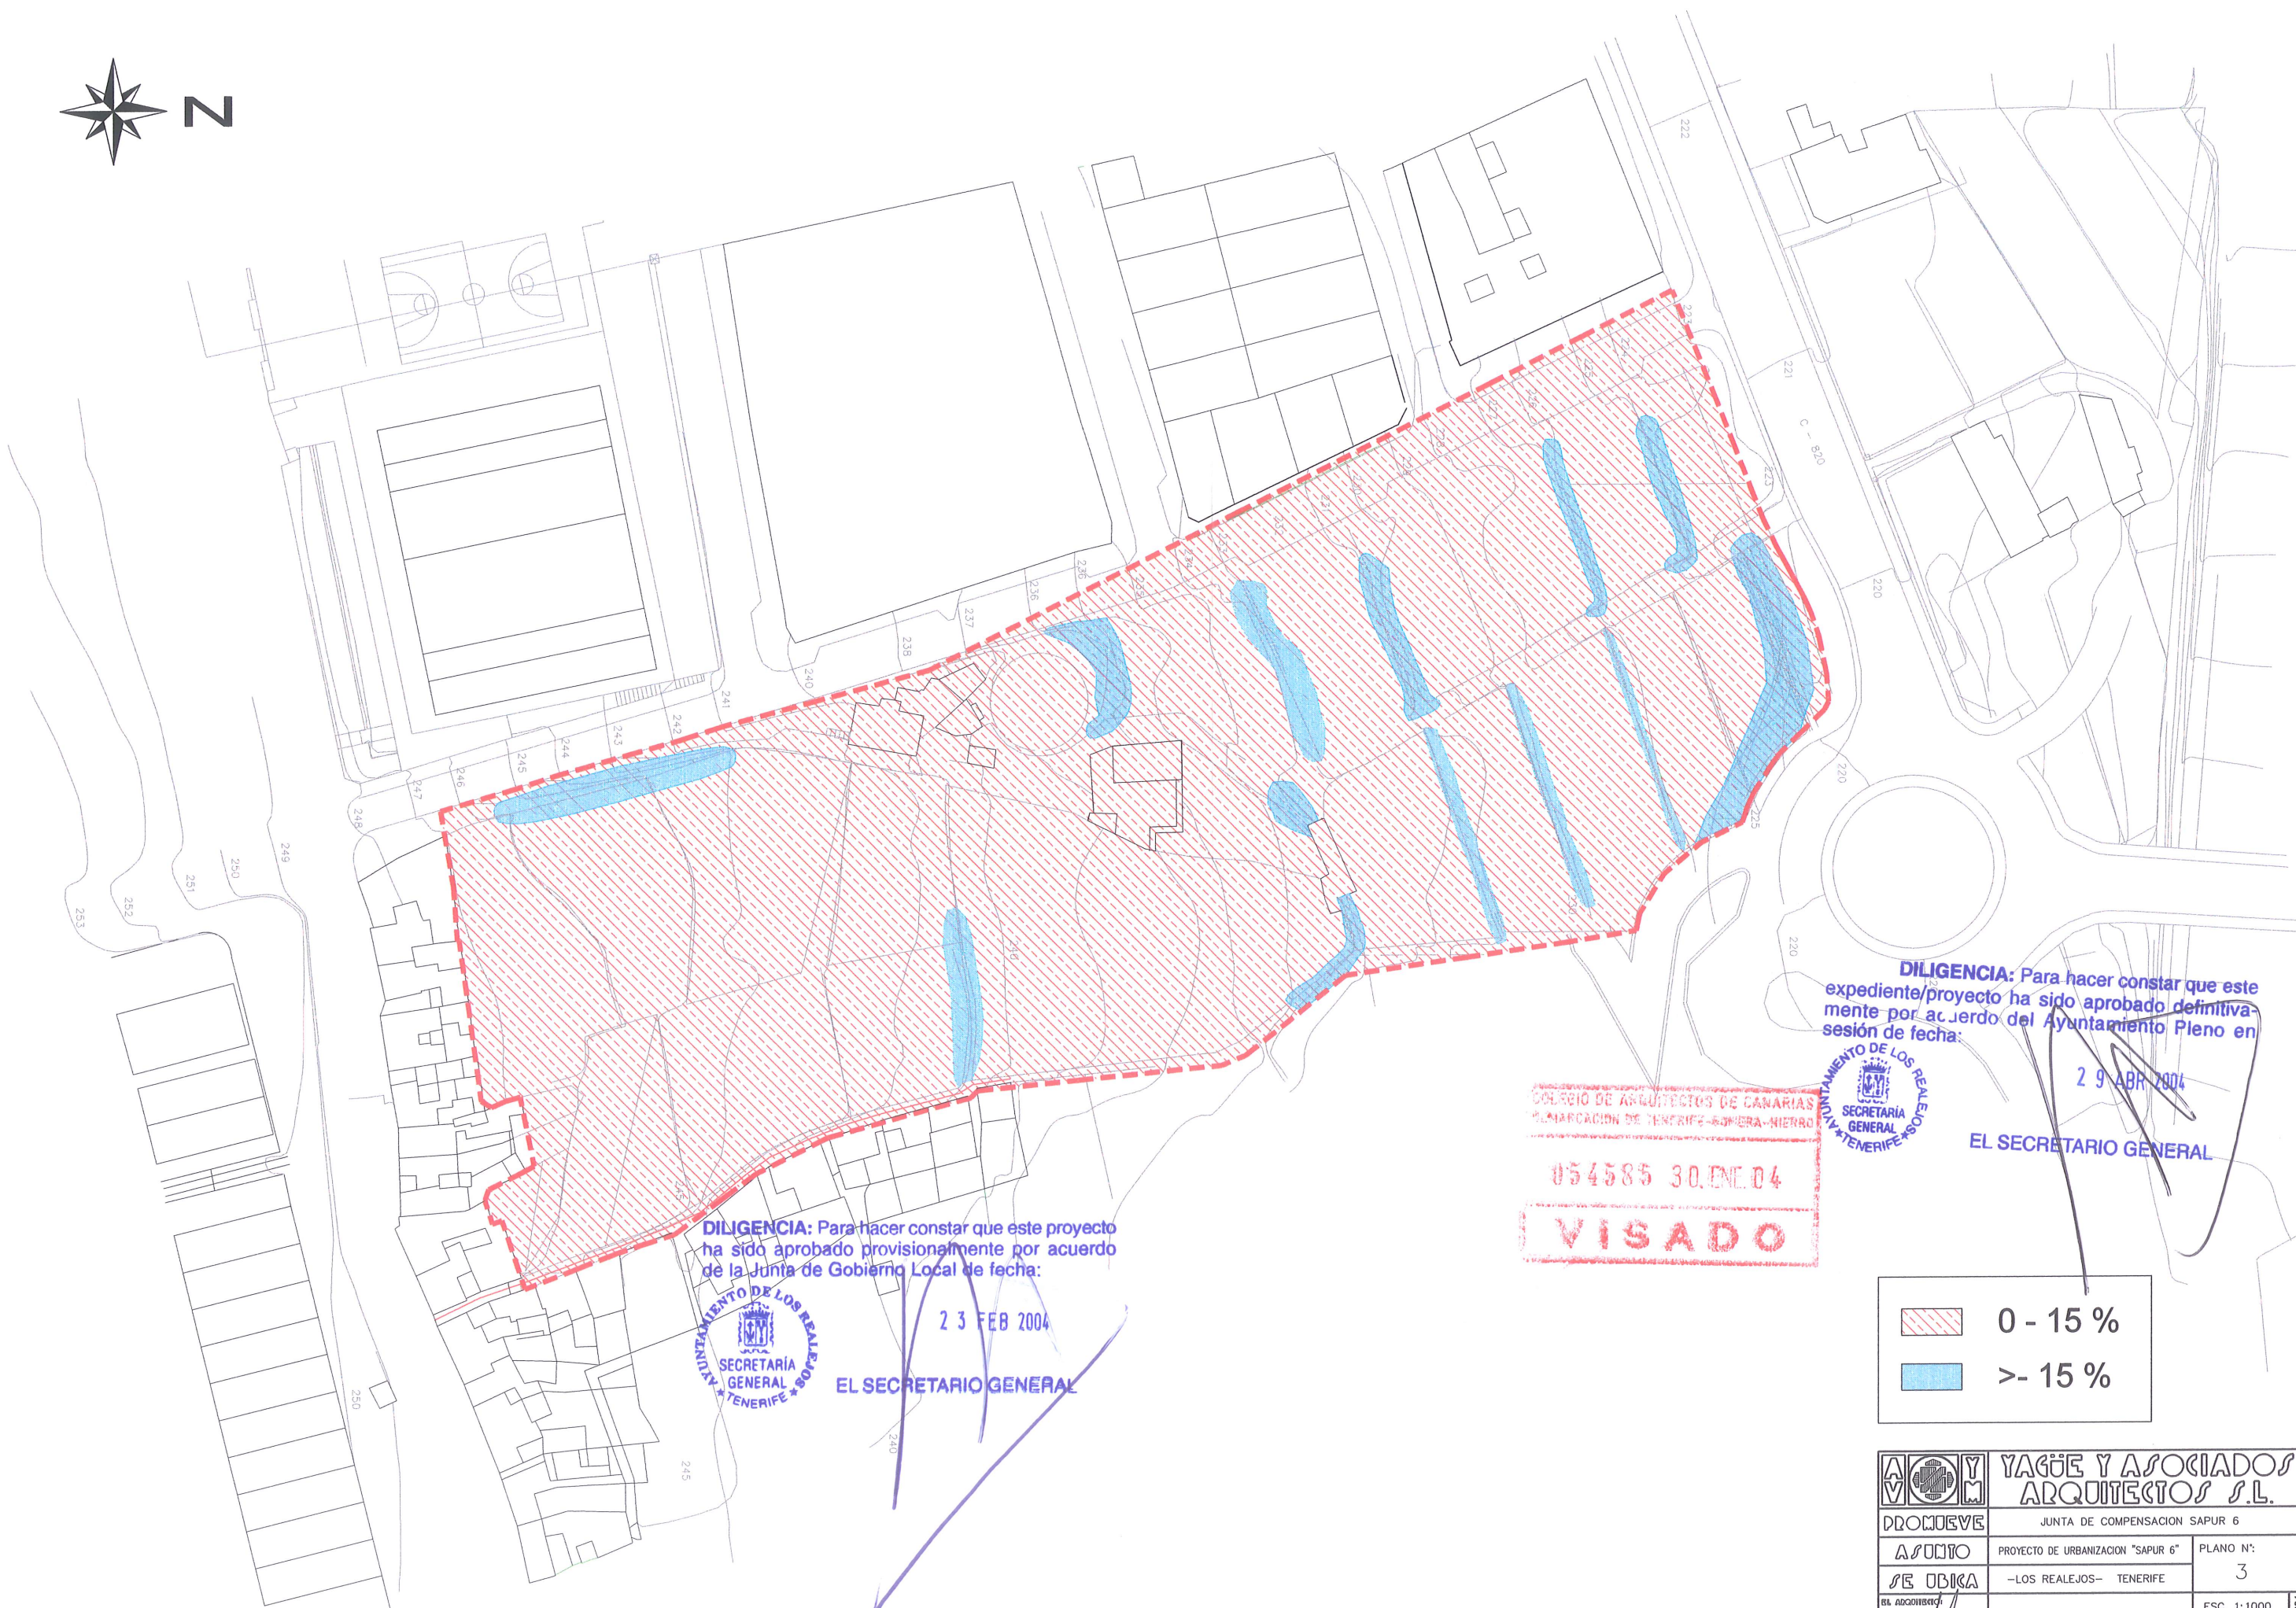

DILIGENCIA: Para hacer constar que este expediente/proyecto ha sido aprobado definitivamente por acuerdo del Ayuntamiento Pleno en sesión de fecha:

29 ABR 2004

EL SECRETARIO GENERAL



DILIGENCIA: Para hacer constar que este proyecto ha sido aprobado provisionalmente por acuerdo de la Junta de Gobierno Local de fecha:

23 FEB 2004

EL SECRETARIO GENERAL



0 - 15 %
> - 15 %

AY	YAGUE Y ASOCIADOS S.L.		
PROMUEVE	JUNTA DE COMPENSACION SAPUR 6		
ASUNTO	PROYECTO DE URBANIZACION "SAPUR 6"	PLANO N°:	
SE OBLIGA	-LOS REALEJOS- TENERIFE	3	
ES APROBADO	CLINOMETRICO	ESC. 1:1000	27-01-2004
AYUNTAMIENTO DE LOS REALEJOS		EXP. 030-B/99	

CLINOMETRICO