


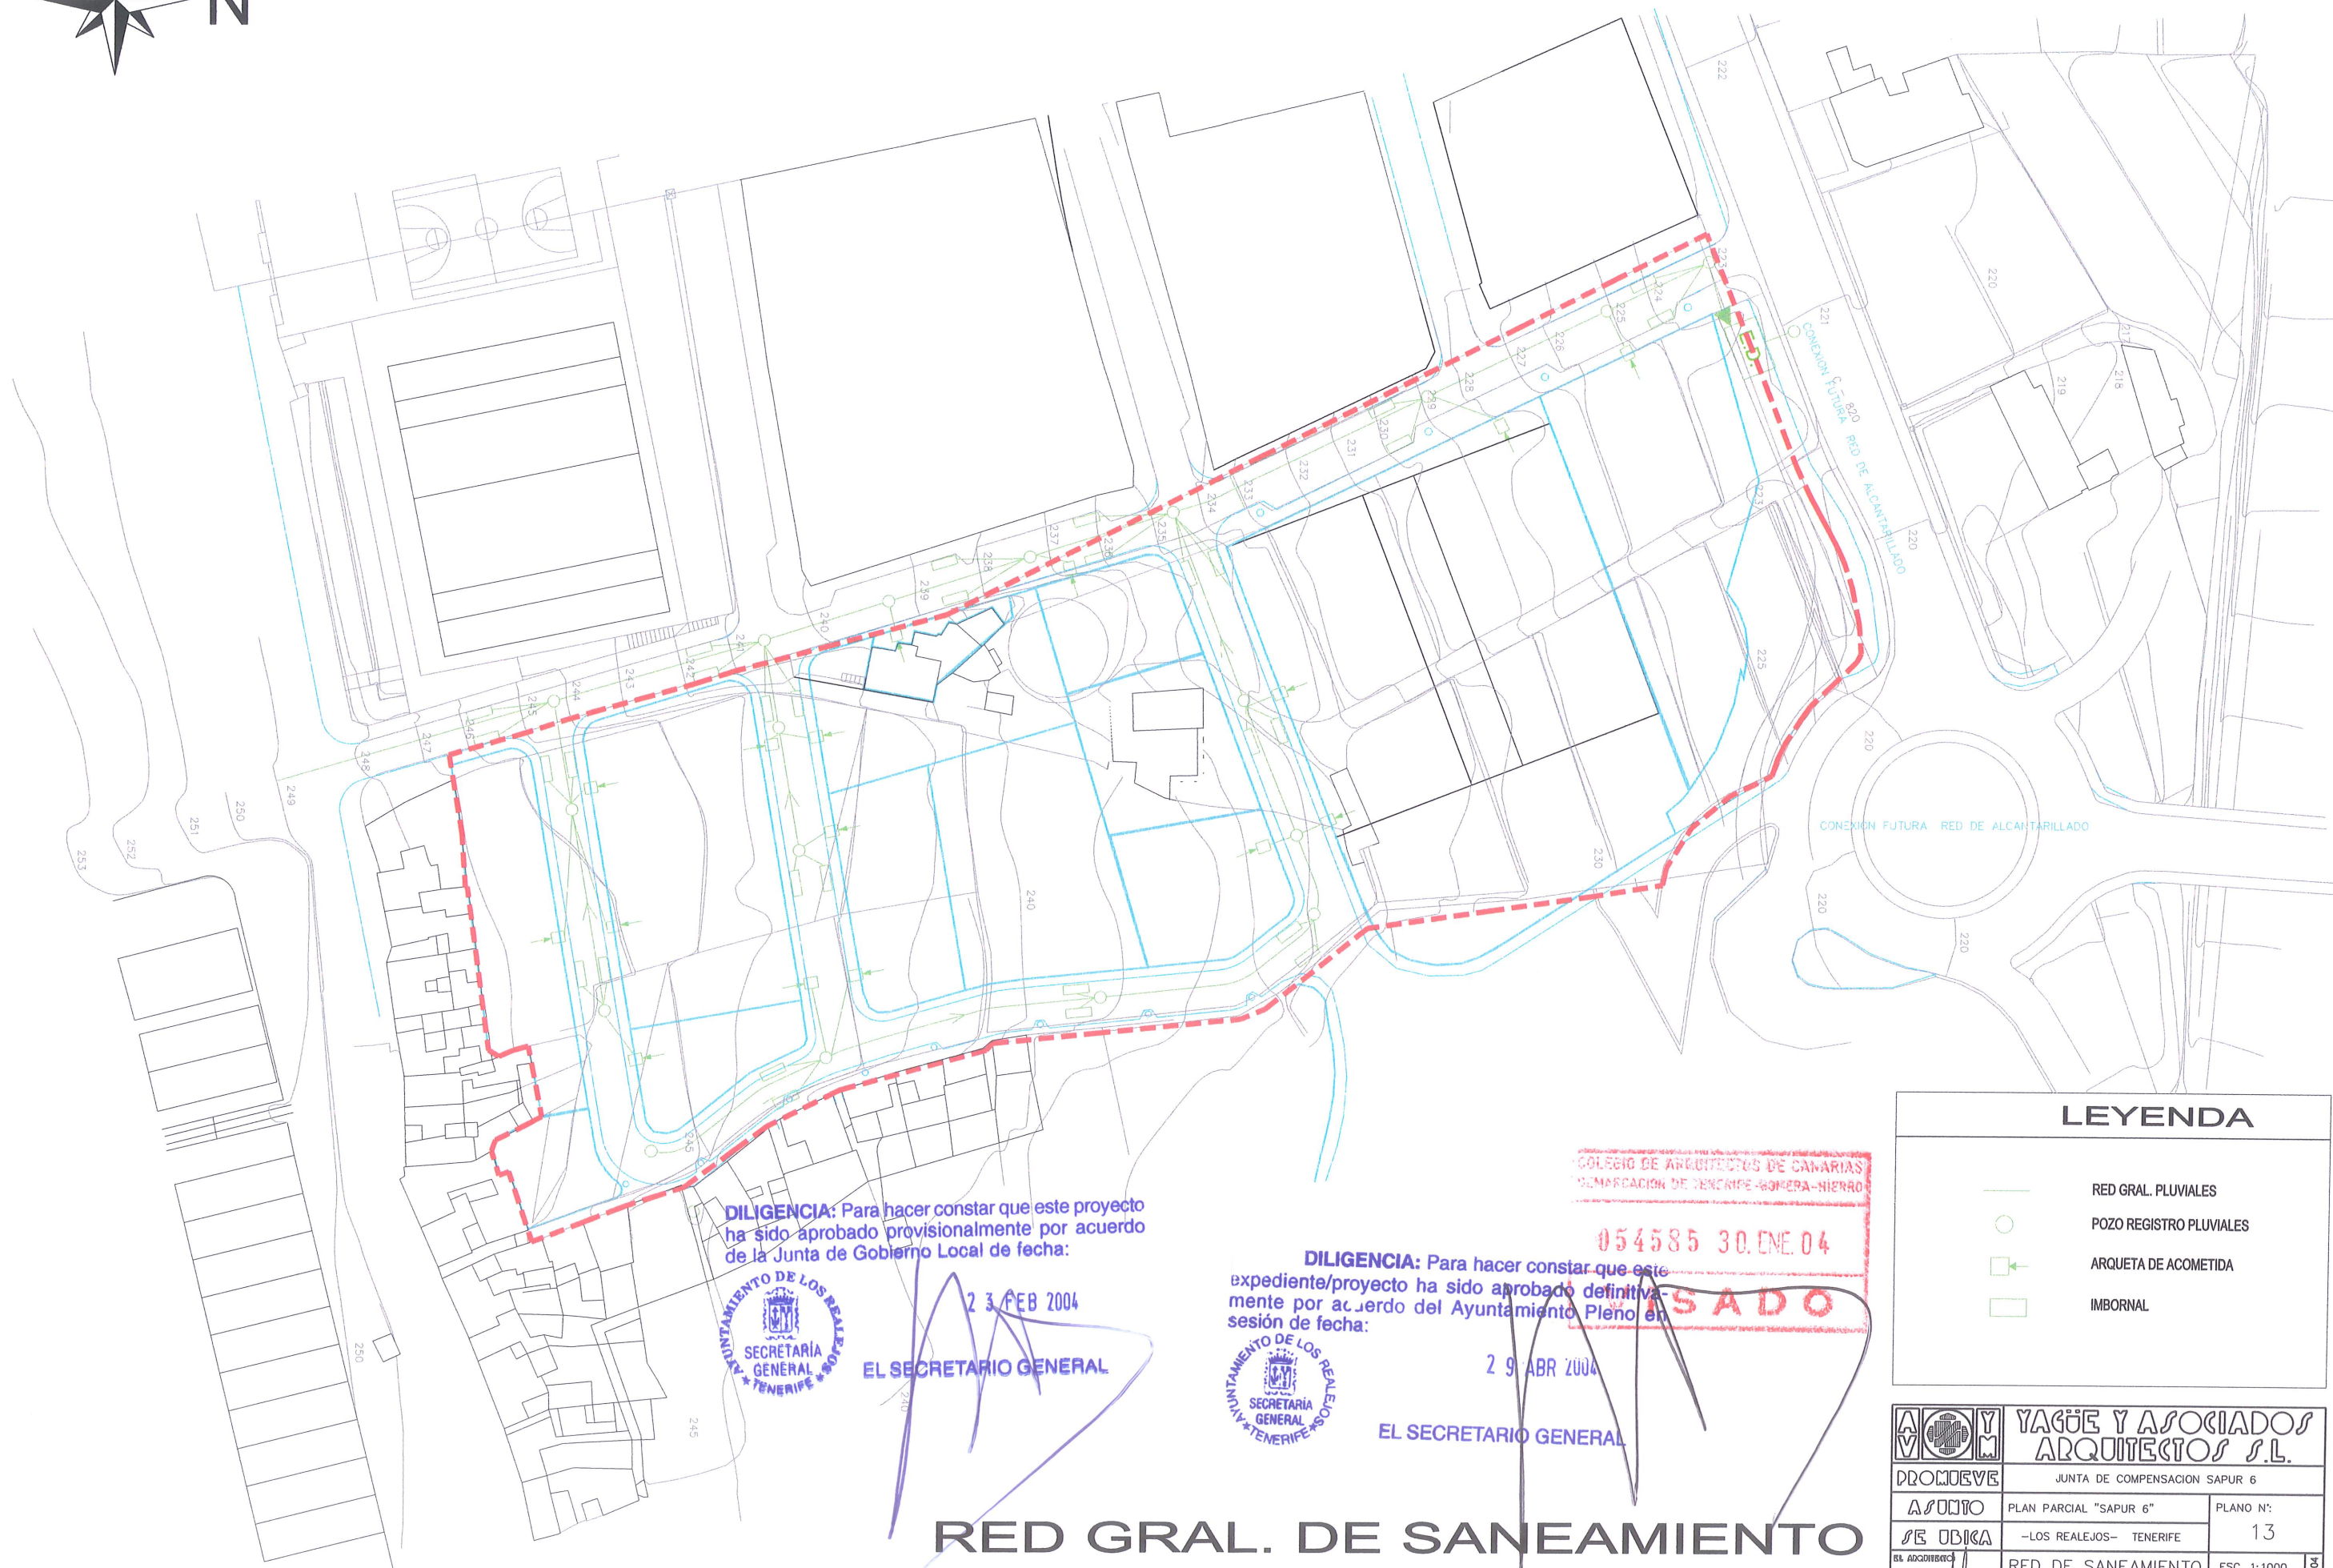

DILIGENCIA: Para hacer constar que este proyecto ha sido aprobado provisionalmente por acuerdo de la Junta de Gobierno Local de fecha:



EL SECRETARIO GENERAL


23 FEB 2004

DILIGENCIA: Para hacer constar que este expediente/proyecto ha sido aprobado definitivamente por acuerdo del Ayuntamiento Pleno en sesión de fecha:



EL SECRETARIO GENERAL

29 ABR 2004

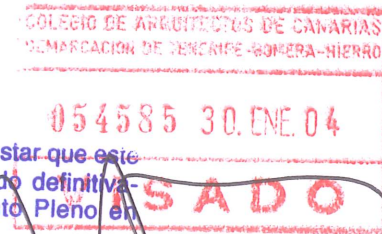

LEYENDA

- RED GRAL. PLUVIALES
- POZO REGISTRO PLUVIALES
- ARQUETA DE ACOMETIDA
- IMBORNAL

YAGUE Y ASOCIADOS S.L.	
PROMUEVE	JUNTA DE COMPENSACION SAPUR 6
ASUNTO	PLAN PARCIAL "SAPUR 6"
SE UBICA	-LOS REALEJOS- TENERIFE
EL ADOBE	RED DE SANEAMIENTO Y AGUAS PLUVIALES
ADICIONALES	
PLANO N°:	13
ESC. 1:1000	
EXP. 030-B/99	

RED GRAL. DE SANEAMIENTO Y RED GRAL. DE PLUVIALES