


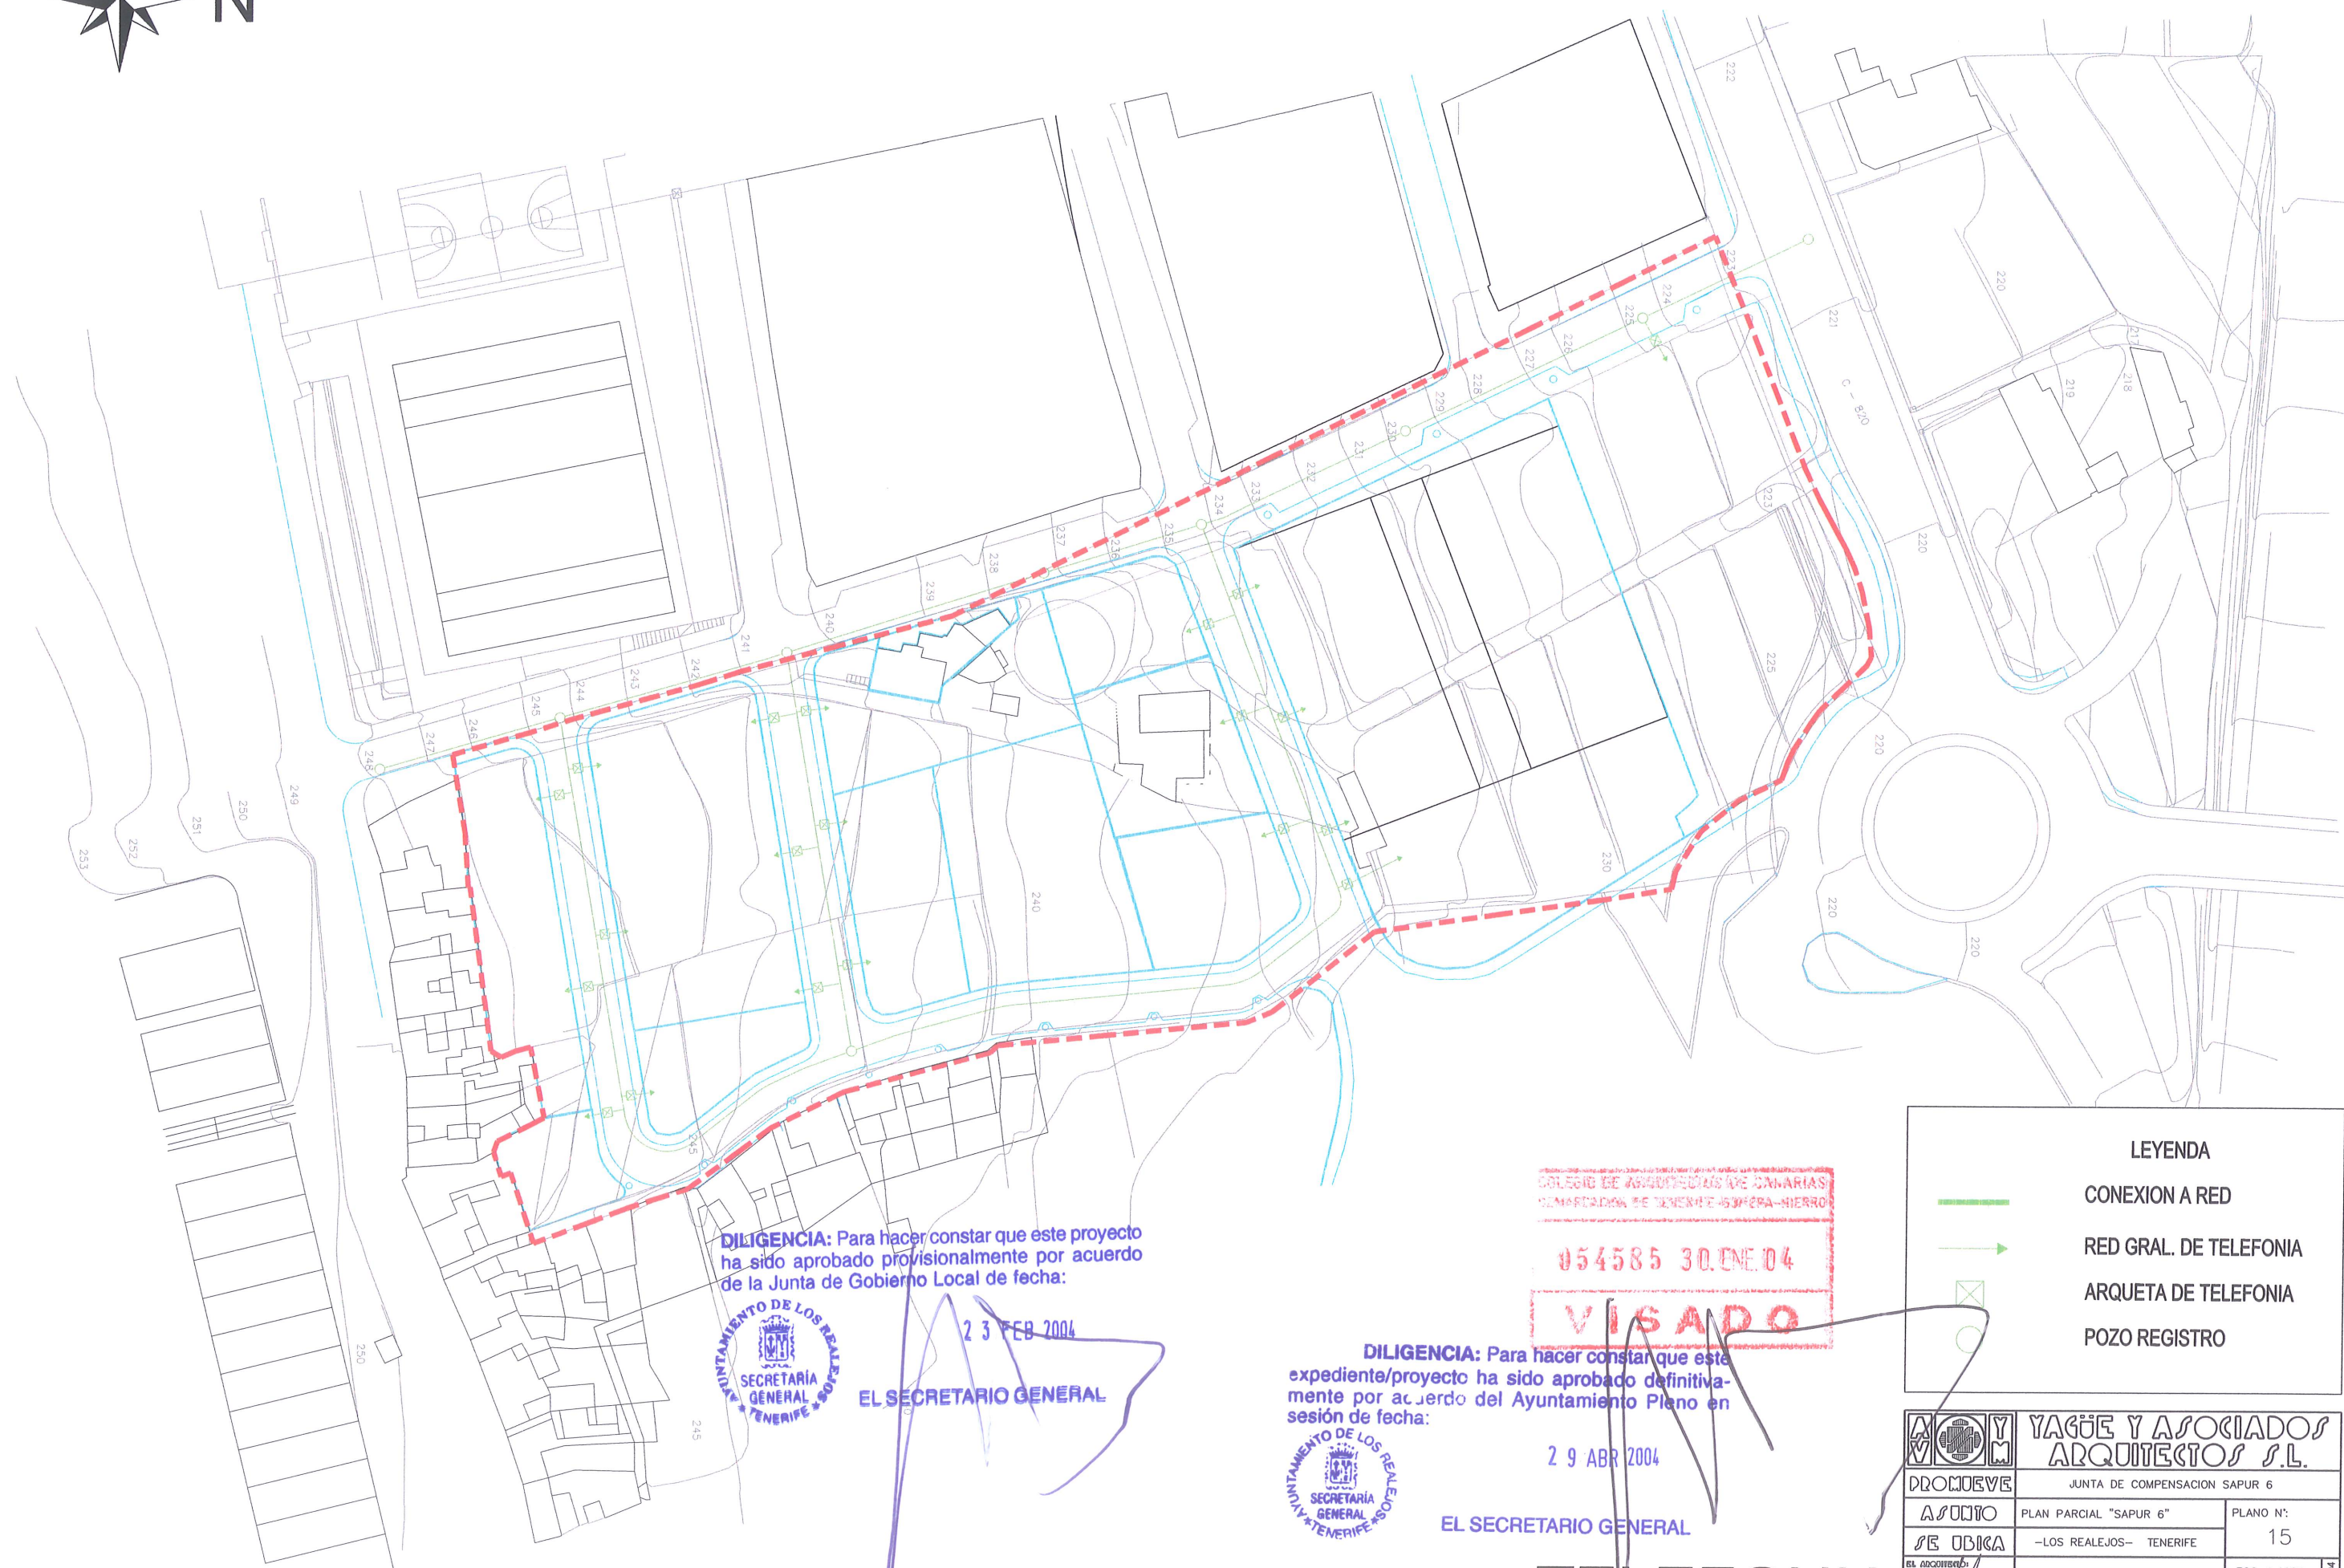

LINEA TELEFONICA



DILIGENCIA: Para hacer constar que este proyecto ha sido aprobado provisionalmente por acuerdo de la Junta de Gobierno Local de fecha:



23 FEB 2004


EL SECRETARIO GENERAL

DILIGENCIA: Para hacer constar que este expediente/proyecto ha sido aprobado definitivamente por acuerdo del Ayuntamiento Pleno en sesión de fecha:



29 ABR 2004

EL SECRETARIO GENERAL

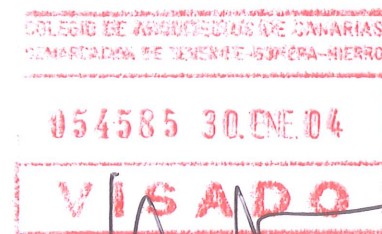

TELEFONIA

LEYENDA

- CONEXION A RED
- RED GRAL. DE TELEFONIA
- ARQUETA DE TELEFONIA
- POZO REGISTRO

		YAGÜE Y ASOCIADOS ARQUITECTOS S.L.	
PROMUEVE		JUNTA DE COMPENSACION SAPUR 6	
ASUNTO	PLAN PARCIAL "SAPUR 6"	PLANO N°:	
SE UBICA	—LOS REALEJOS— TENERIFE	15	
EL ADICIONADO:	RED DE TELEFONIA	ESC. 1:1000	27-01-2004
 ARQUITECTO TITULAR CONTRATADO		EXP. 030—B/99	