


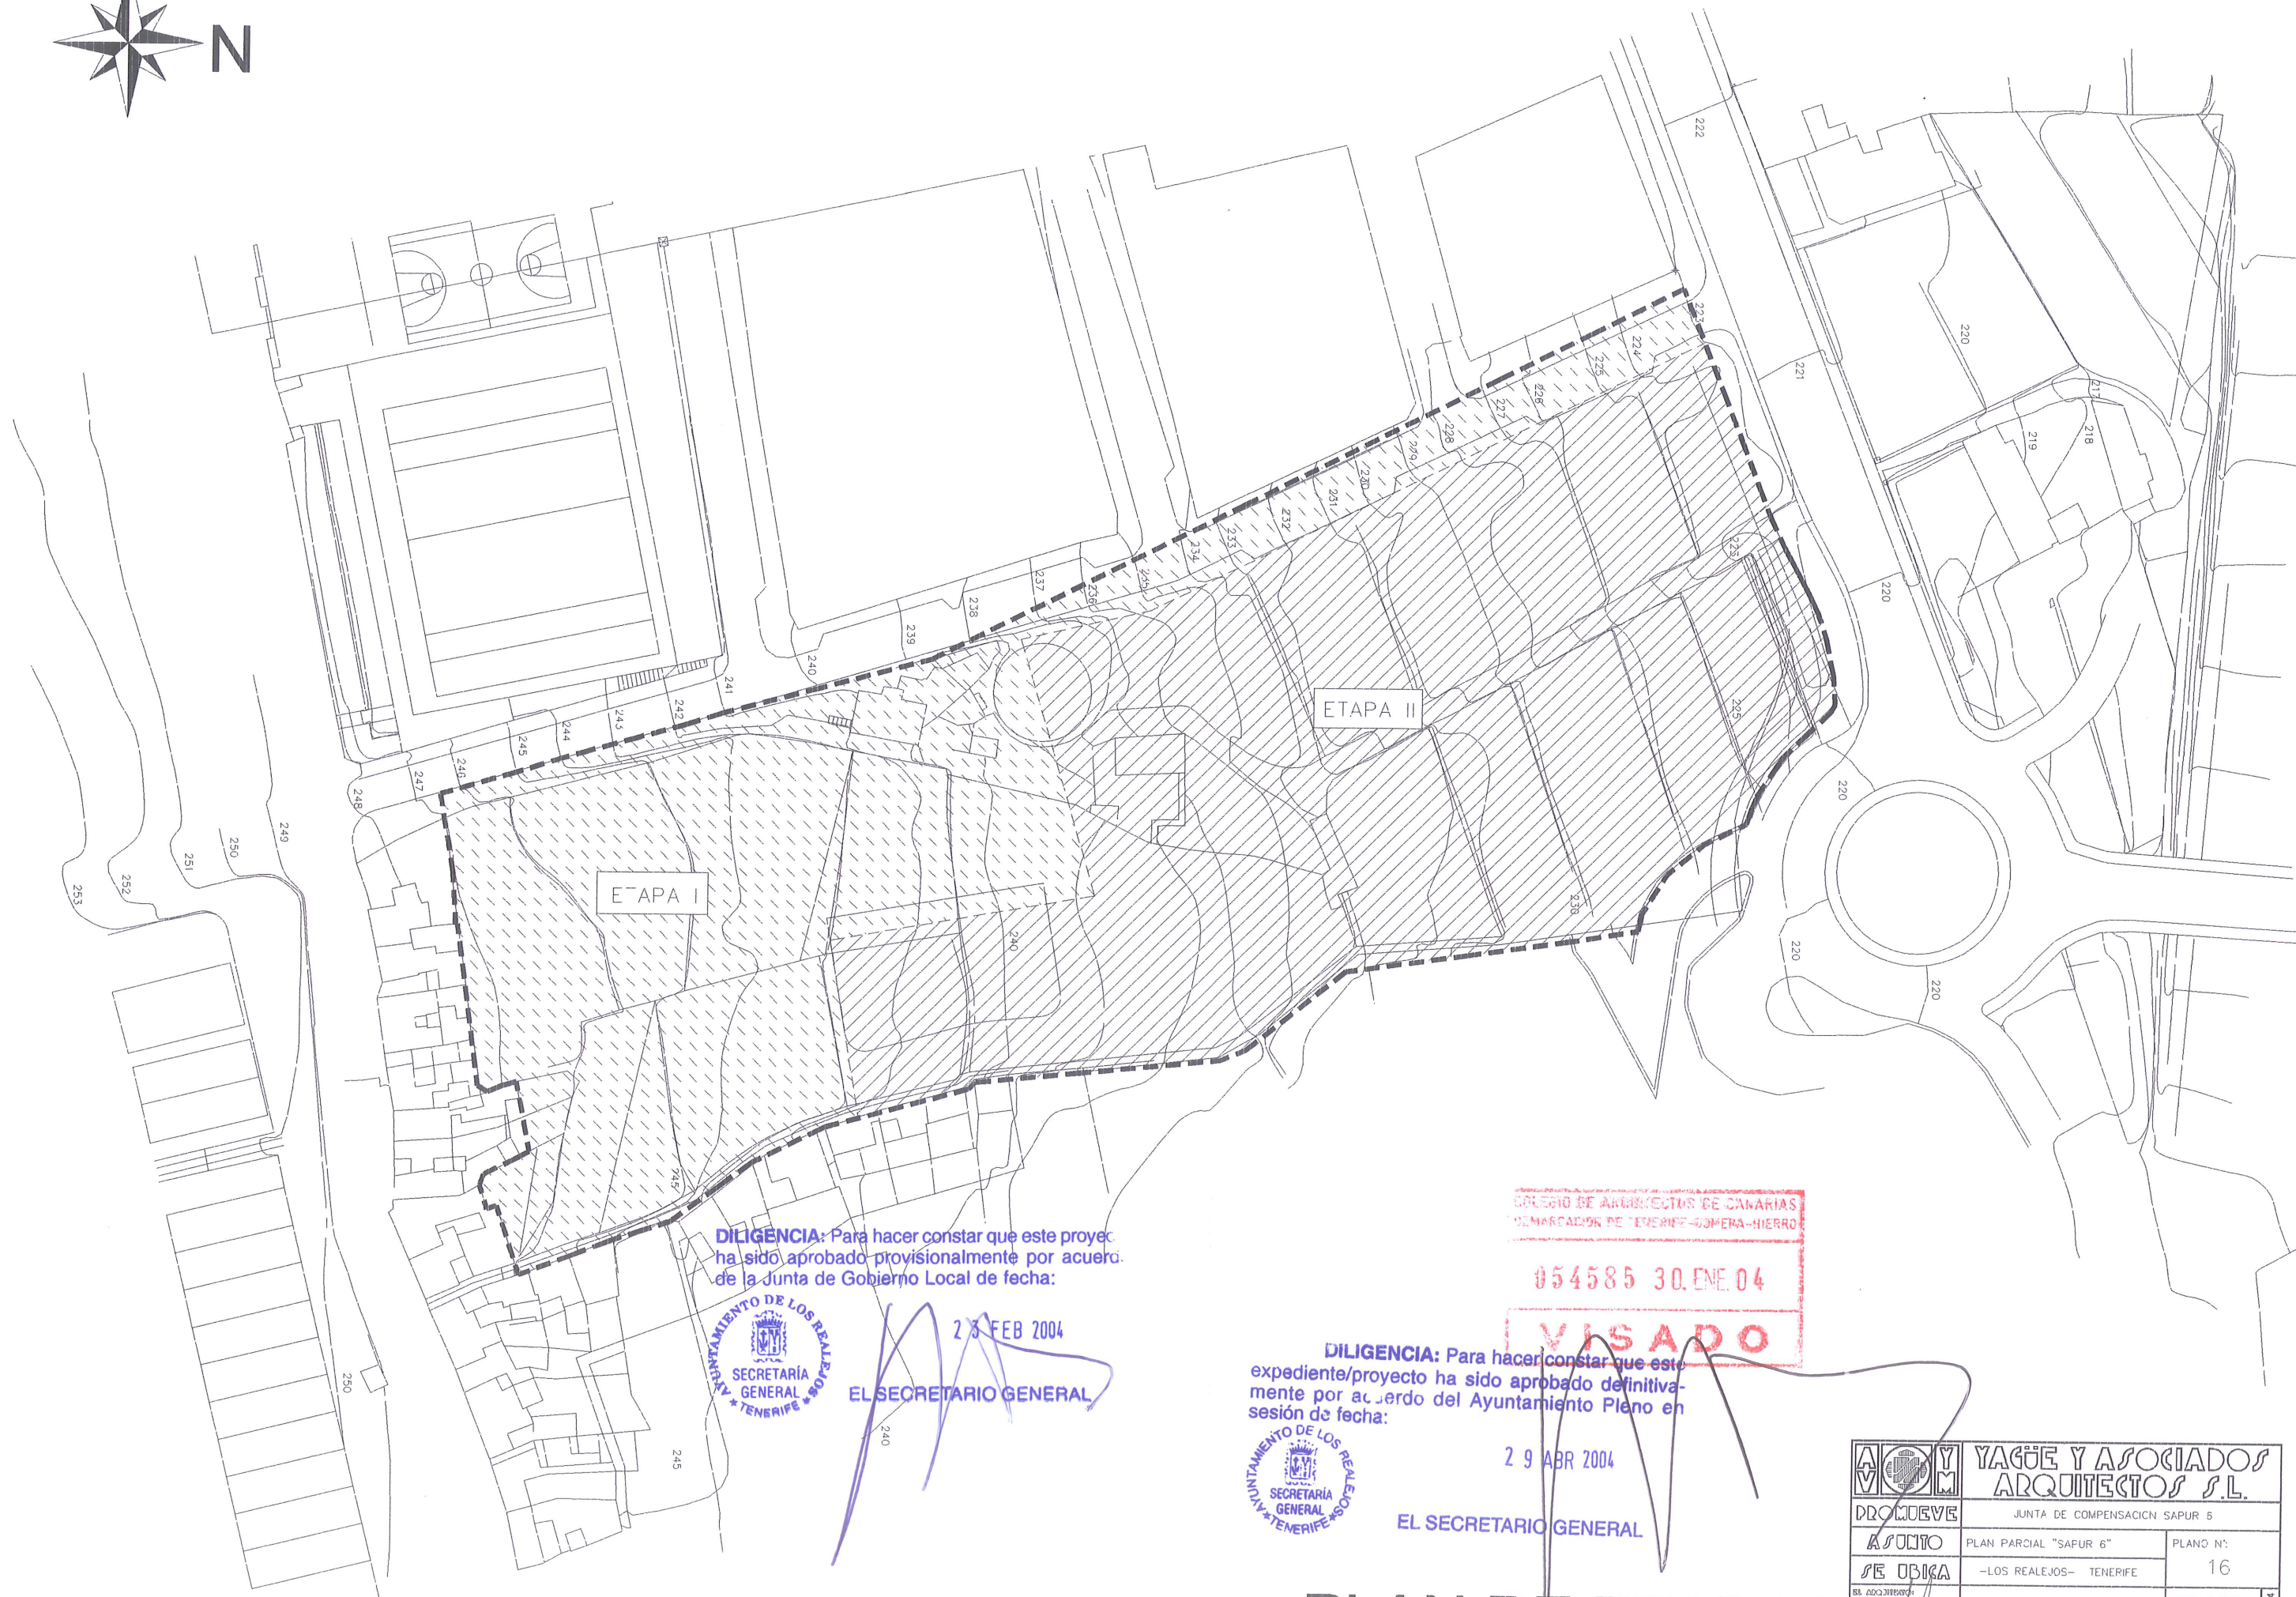

DILIGENCIA: Para hacer constar que este proyecto ha sido aprobado provisionalmente por acuerdo de la Junta de Gobierno Local de fecha:



23 FEB 2004


EL SECRETARIO GENERAL

DILIGENCIA: Para hacer constar que este expediente/proyecto ha sido aprobado definitivamente por acuerdo del Ayuntamiento Pleno en sesión de fecha:



29 ABR 2004

EL SECRETARIO GENERAL

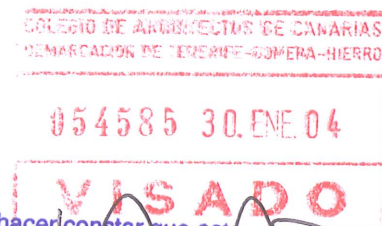

PLAN DE ETAPAS

YAGÜE Y ASOCIADOS ARQUITECTOS S.L.	
JUNTA DE COMPENSACIÓN SAPUR 6	
ASUNTO	PLAN PARCIAL "SAPUR 6"
SE UBICA	-LOS REALEJOS- TENERIFE
BA. ADOCCIONADO	PLAN DE ETAPAS
ADICIONADO	
PLANO N°:	16
ESC. 1:1000	
EXº. C3C-B/99	