




COLEGIO DE ARQUITECTOS DE CANARIAS
DEMARCAION DE TENERIFE - ISLA DE TENERIFE
054585 30.ENE.04
VISADO

DILIGENCIA: Para hacer constar que este proyecto ha sido aprobado provisionalmente por acuerdo de la Junta de Gobierno Local de fecha:

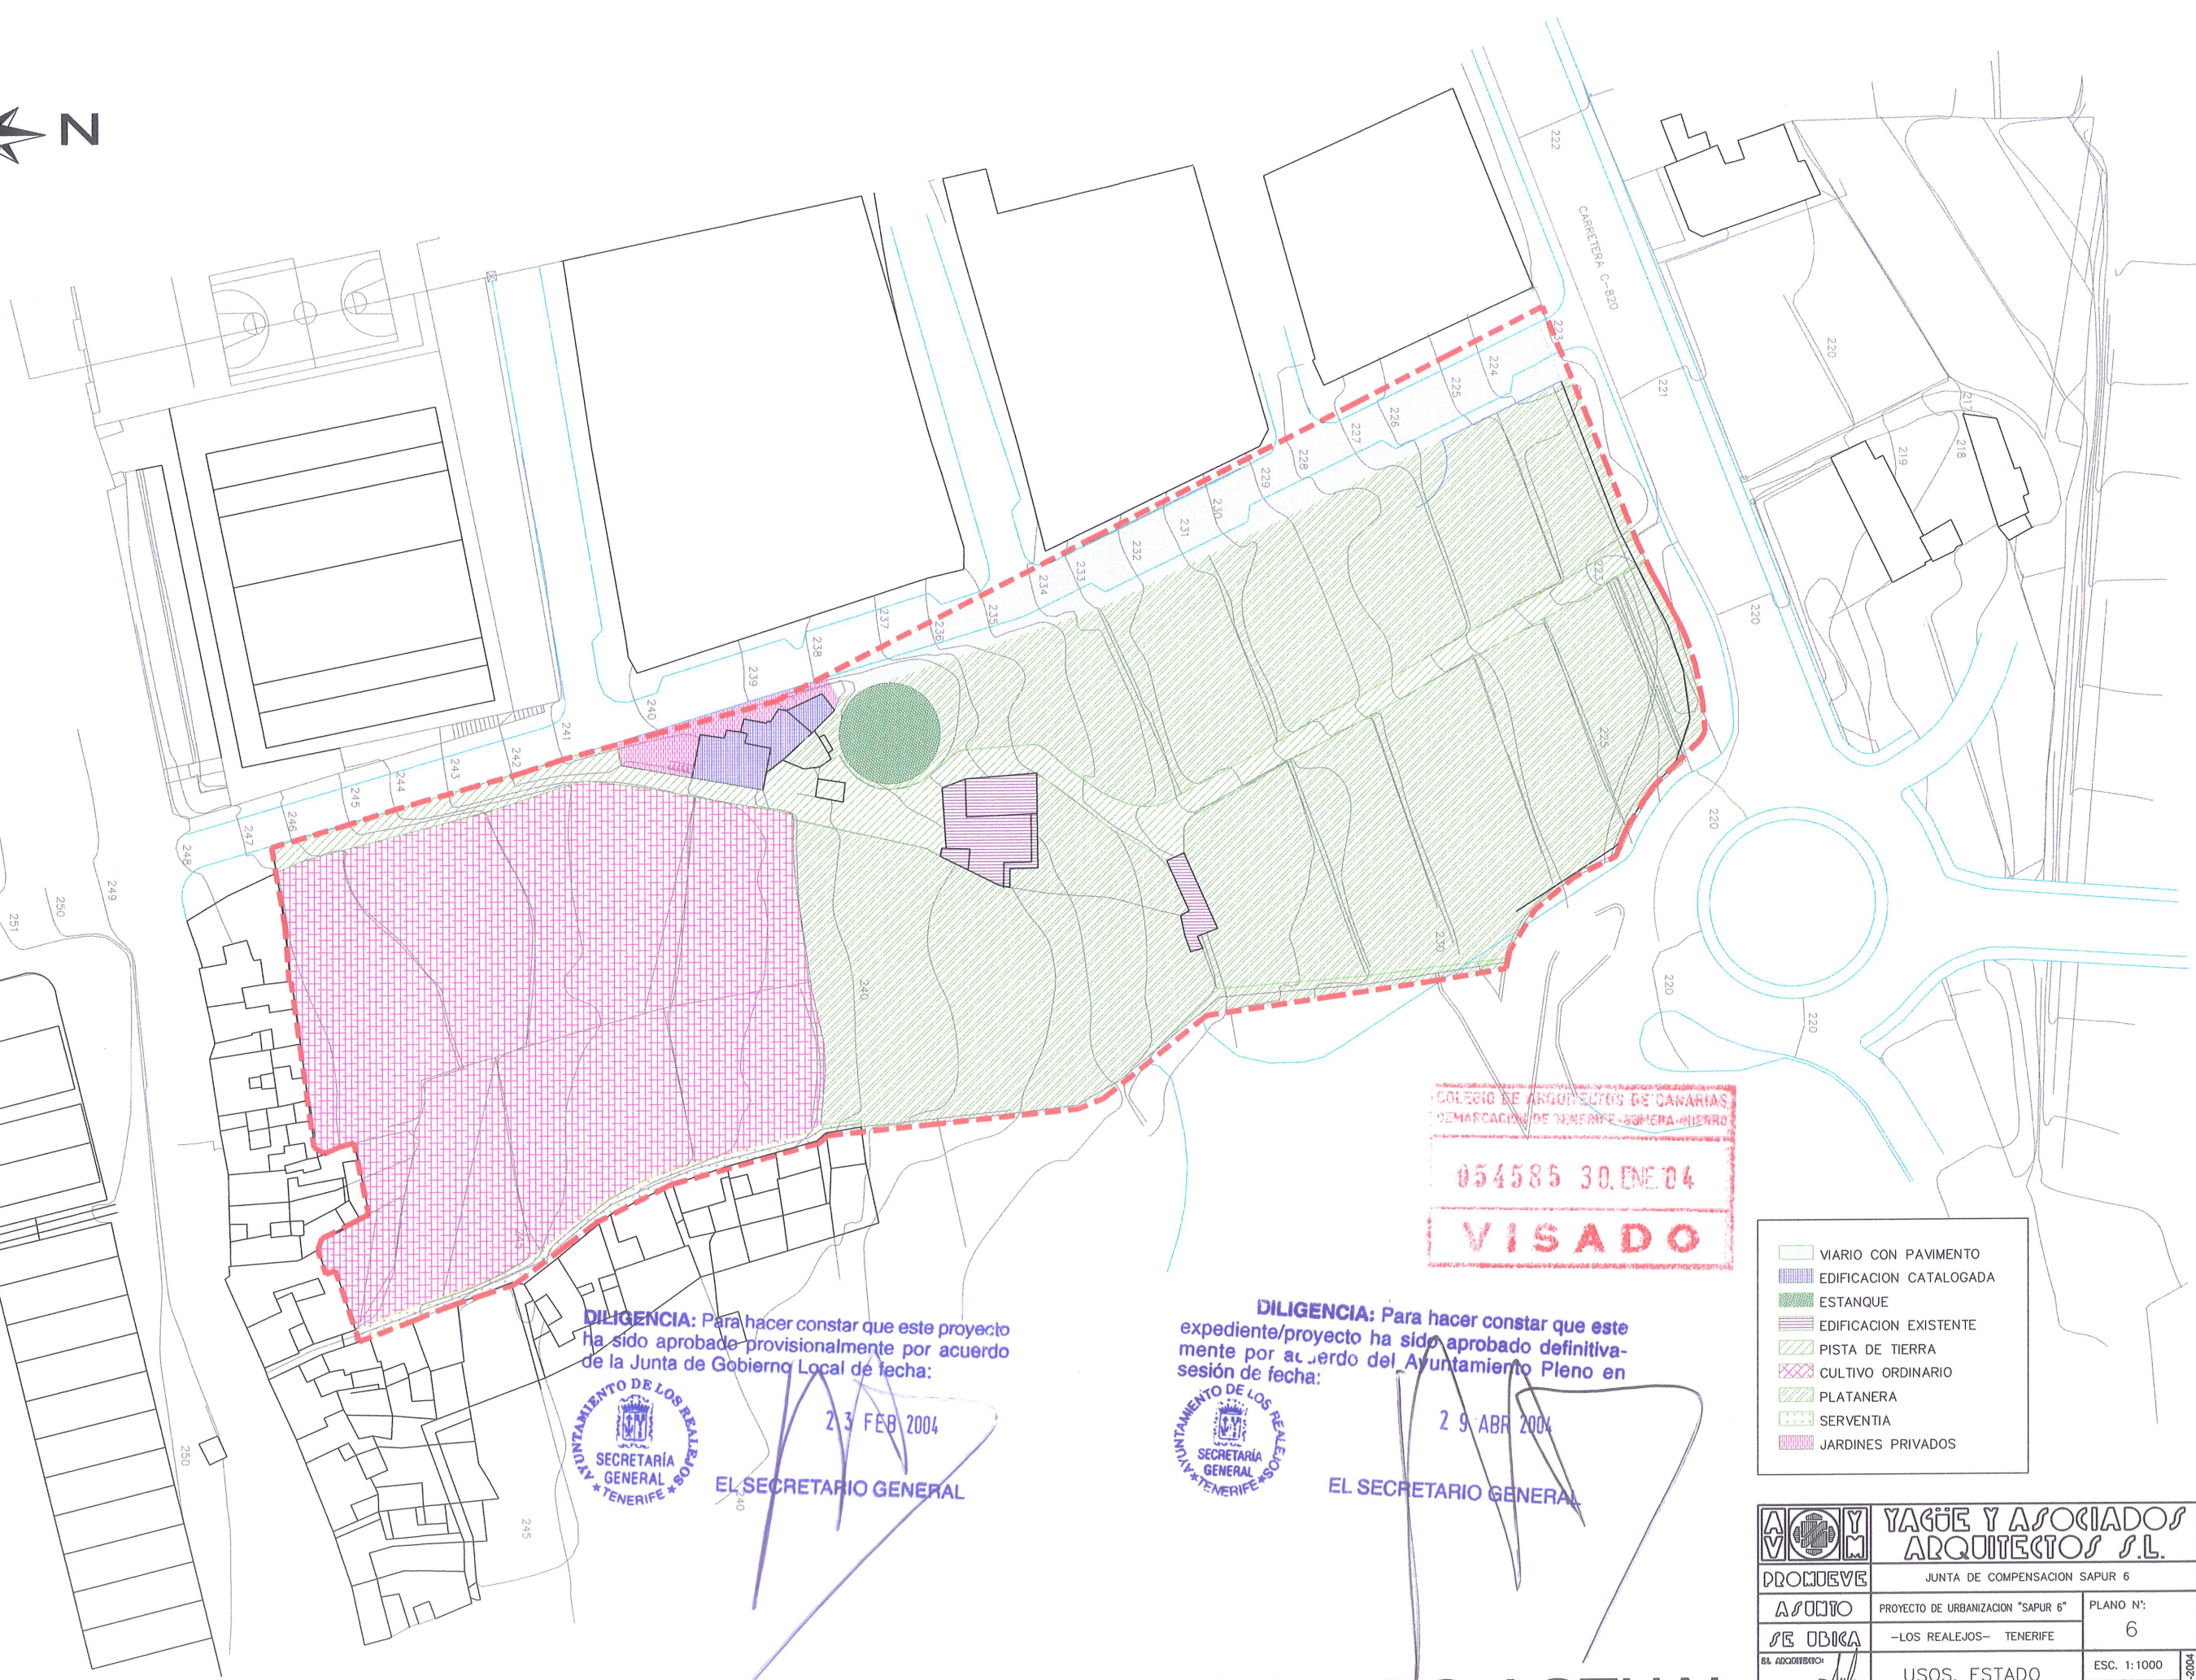

23 FEB 2004

EL SECRETARIO GENERAL

DILIGENCIA: Para hacer constar que este expediente/proyecto ha sido aprobado definitivamente por acuerdo del Ayuntamiento Pleno en sesión de fecha:



29 ABR 2004

EL SECRETARIO GENERAL

- VIARIO CON PAVIMENTO
- EDIFICACION CATALOGADA
- ESTANQUE
- EDIFICACION EXISTENTE
- PISTA DE TIERRA
- CULTIVO ORDINARIO
- PLATANERA
- SERVENTIA
- JARDINES PRIVADOS

ESTADO ACTUAL

YAGÜE Y ASOCIADOS ARQUITECTOS S.L.	
PROMUEVE	JUNTA DE COMPENSACION SAPUR 6
ASUNTO	PROYECTO DE URBANIZACION "SAPUR 6"
SE UBICA	-LOS REALEJOS- TENERIFE
EL ADOPTIVO	USOS, ESTADO ACTUAL
EXP. 030-B/99	27-01-2004